


TRIBUNALE DI NAPOLI QUATTORDICESIMA SEZIONE CIVILE

Giudice dell'Esecuzione dott.ssa Maria Ludovica Russo

EI NA 196/2017 N.R.G.E.

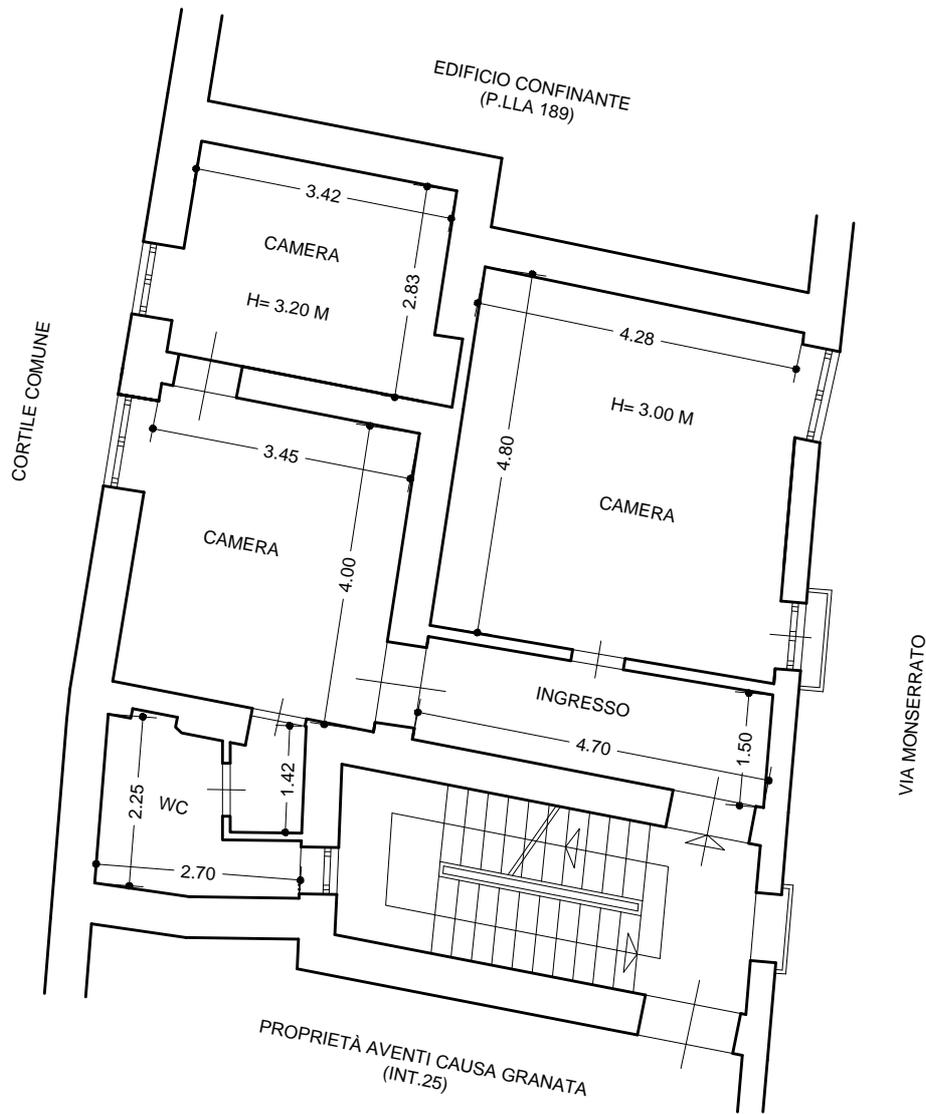

LOTTO 15 IN NAPOLI, VIA DEL MAIO DI PORTO 9

Appartamento al quarto piano, scala B, interno 24

Identificativi catastali: Napoli, Sez. POR, foglio 2, p.la 190, sub 18

Superficie utile: 57 mq

GRAFICO DELLO STATO DEI LUOGHI

SCALA 1:100