Firmato Da: CONTE CARLA Emesso Da: ARUBAPEC S.P.A. NG CA 3 Serial#: 3540303d4f48f5ec412a7dc3478f0edc0c

- TAVOLA - 02

- EVIDENZIAZIONE DELLE SUPERFICI UTILI AL CALCOLO DI STIMA -

SCALA 1:100

Immobile sito in Napoli
alla Via Cardinale Paolo Burali D'Arezzo n. 35

- Sez. PEN - Foglio 1 -
- Particella 645 - Sub 7 - Piano 2 -

SUPERFICI PARZIALI

I LIVELLO	
INGRESSO - CORRIDOIO 1	mq. 6,30
SOGGIORNO - CUCINA	mq. 14,20
CAMERA 1	mq. 16,55
CORRIDOIO 2	mq. 2,80
BAGNO 1	mq. 6,70
BALCONE 1 (abusivo)	mq. 4,10
BALCONE 2 (abusivo)	mq. 2,15
II LIVELLO (abusivo)	
CAMERA 1	mq. 14,00
BAGNO 2	mq. 2,27

SUPERFICI TOTALI

Superficie utile comprensiva aree abusive	mq. 62,82
Superficie utile scoperta (balconate abusive)	mq. 6,25
Totale superficie utile coperta da stimare (escludendo le superfici abusive)	**mq. 46,55**
Totale superficie commerciale	**mq. 61,00**

arch. Carla Conte

Studio: Via Andrea Belvedere, n. 172 - Napoli - 80127
telefax: 081.5791011 - cell 338.8294716
pec: carla.conte@archiworldpec.it

I LIVELLO

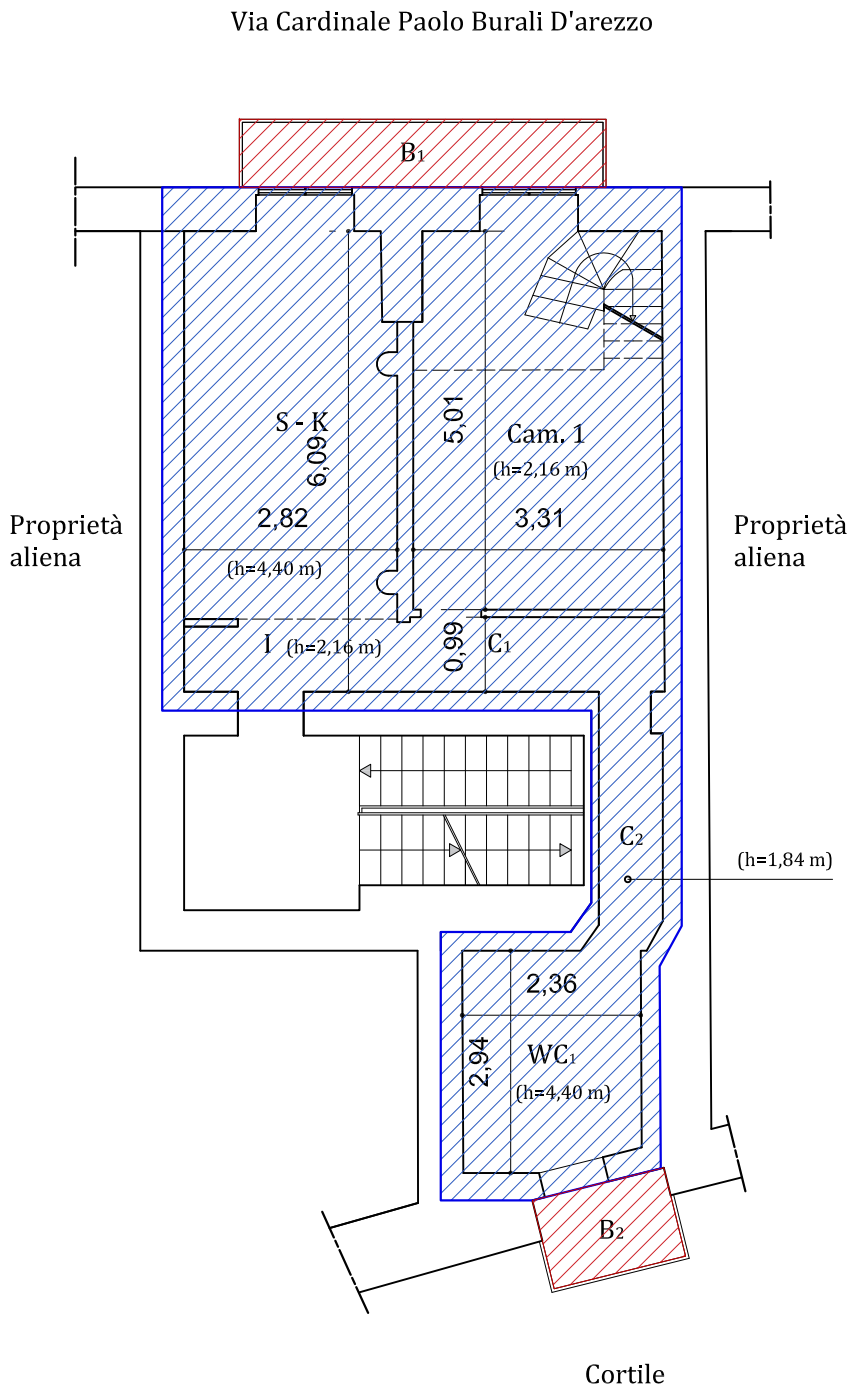

II LIVELLO ABUSIVO

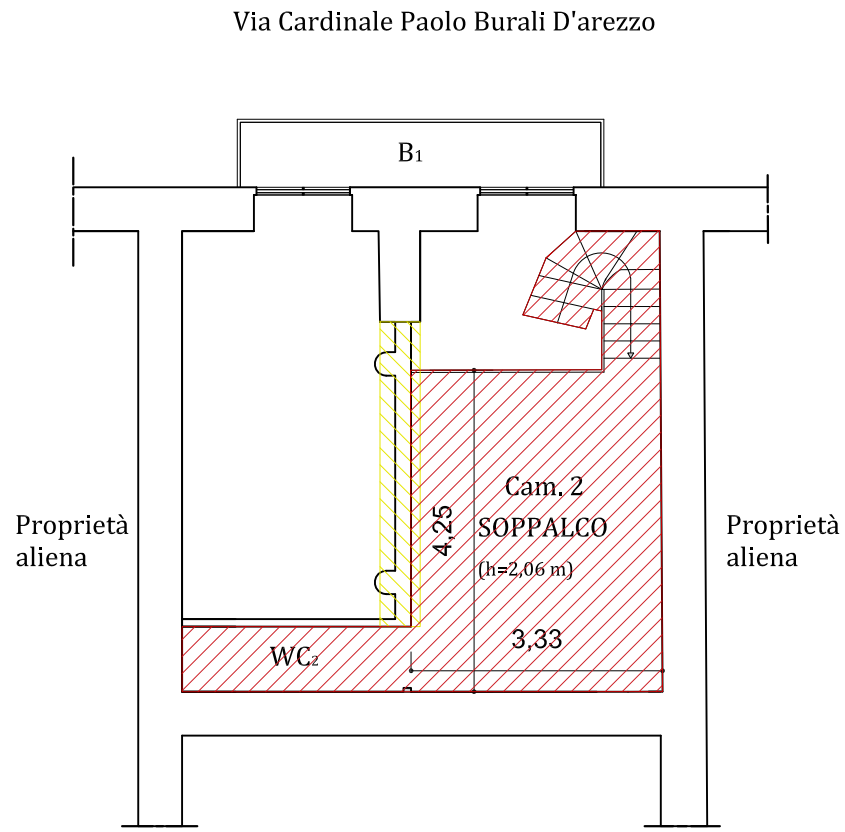

- perimetrazione superficie commerciale -
- superficie commerciale utile al calcolo di stima-
- perimetrazione superficie abusiva -
- superficie abusiva da demolire
- intervento strutturale da sanare

N