via Giacomo Matteotti, 6

Condominio di via Giacomo Matteotti, 4

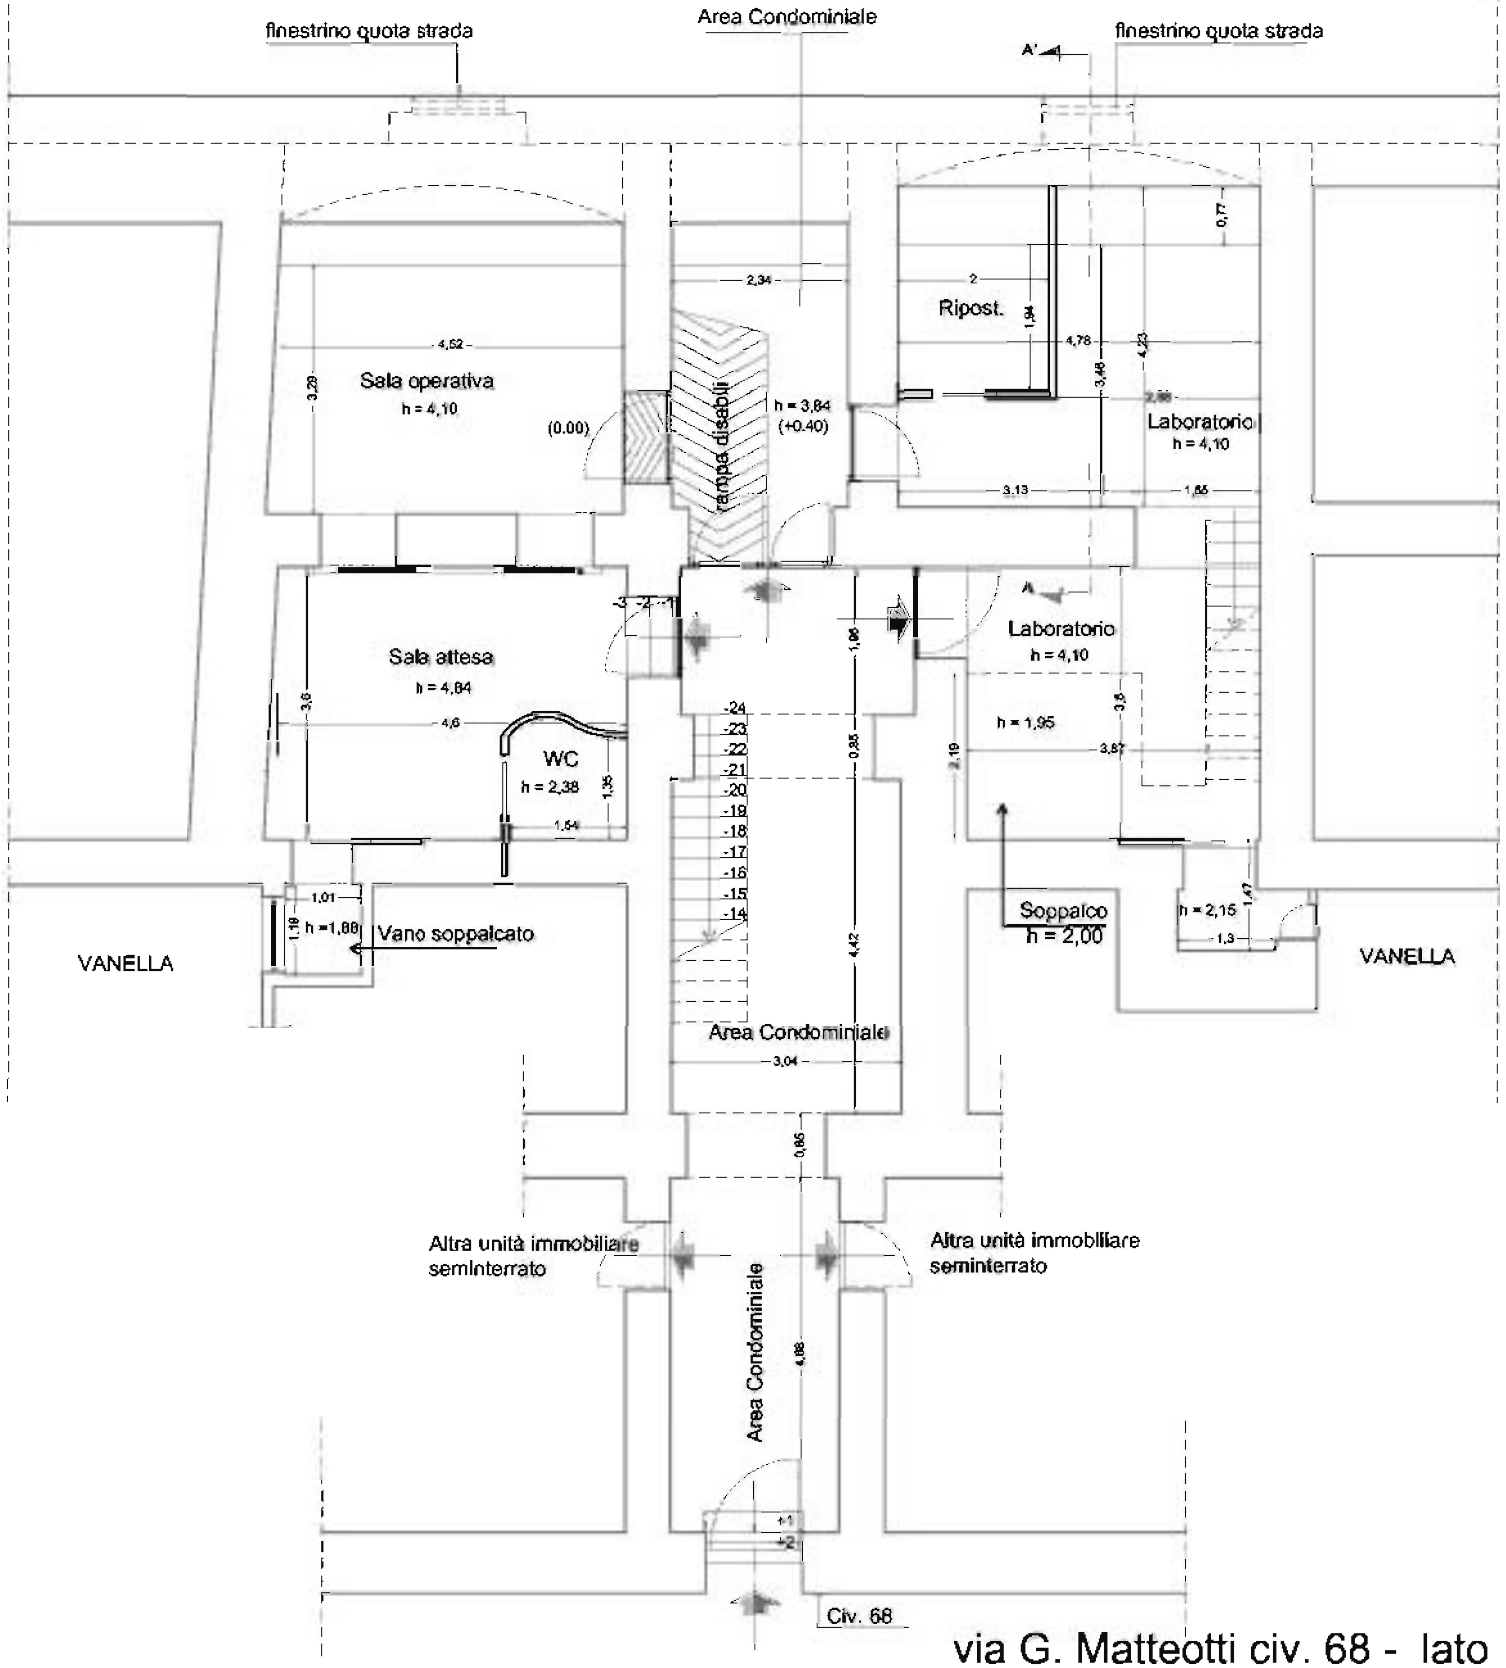


Condominio di via Giacomo Matteotti, 10

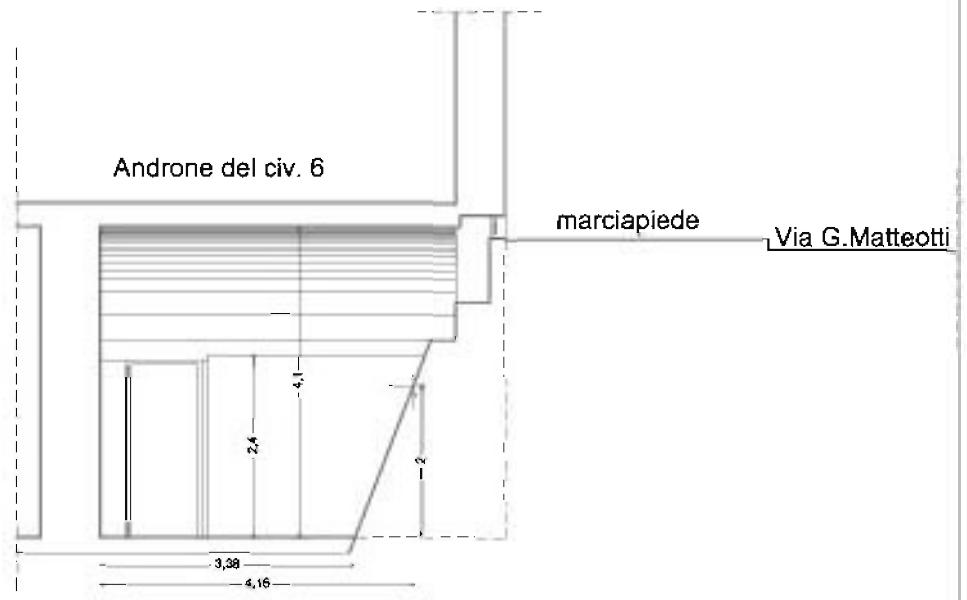


Sezione A - A'

via G. Matteotti civ. 68 - lato mare

TAVOLA n. 4 : RILIEVO DELL ' IMMOBILE OGGETTO DI CAUSA via G. Matteotti, civ.6

Pianta Piano Seminterrato Scala 1:100

N