

MODULARIO
F. rig. rend. 497




MINISTERO DELLE FINANZE
DIREZIONE GENERALE DEL CATASTO E DEI SS.TT.EE.
CATASTO EDILIZIO URBANO (RDL 13-4-1939, n. 652)

MOD. **BN** (CEU)

LIRE
250

Planimetria di u.i.u. in Comune di NAPOLI via CAGNAZZI civ. 48

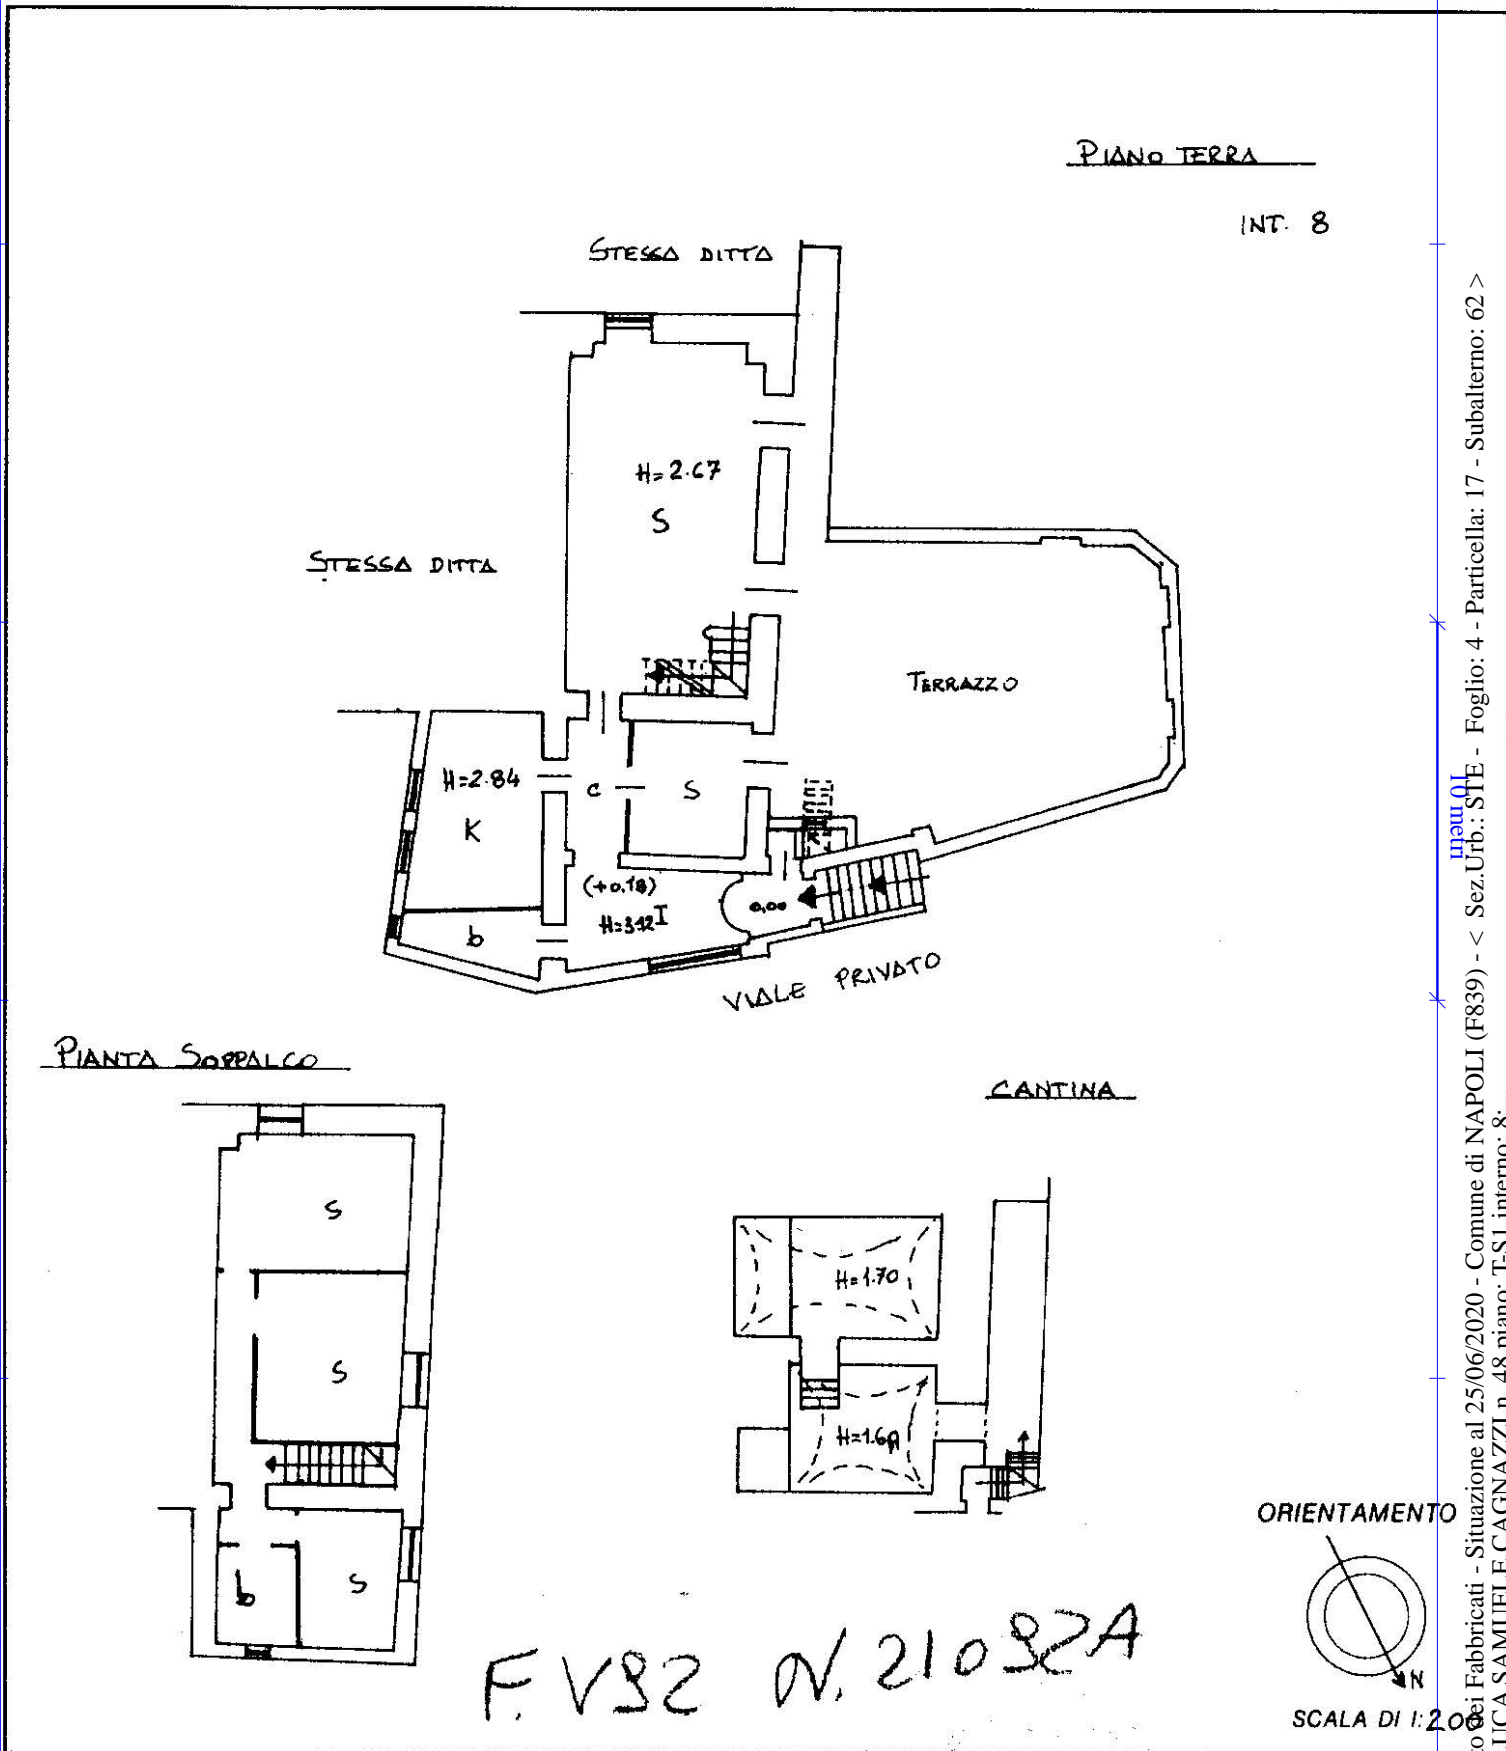

F. V82 n. 21082A

Roma - Istituto Poligrafico e Zecca dello Stato - P.V.

Catasto dei Fabbricati - Situazione al 25/06/2020 - Comune di NAPOLI (F839) - < Sez. Urb.: STE - Foglio: 4 - Particella: 17 - Subalterno: 62 >
VIA LUCA SAMBUELE CAGNAZZI n. 48 piano: T.S.I. inferno: 8.

Dichiarazione di N.C.
Denuncia di variazione

Compilata dal **GEOM. [REDACTED]**
(Titolo, cognome e nome):

RISERVATO ALL'UFFICIO

Ultima planimetria in atti
Identificativi catastali
Data presentazione: 20/11/1992 - Data: 25/06/2020 - n. T313420 - Richiedente: *****
Totale schede: 1 - Formato di acquisizione: A4(210x297) - Formato stampa richiesto: A4(210x297)
data Firma

21092
20 MAR 1992