


TRIBUNALE DI NAPOLI - sez.V civile - G. E. Dott.ssa Elisa Asprone Procedimento n. 146/ 2006 SPV PROJECT 1804 srl e per essa NEXUS srl (gia' Italfondario S.p.A. e poi Intesa Gestione Crediti S.p.A. [REDACTED]	Tav. 1	scala 1/100
	RILIEVO DELLO STATO DEI LUOGHI	
Rilievo dell'unità immobiliare sita in Napoli, strada Provinciale di Caserta n.234, int. 2, Piano 1	L'Esperto Stimatore arch. Paola Di Giacomo	

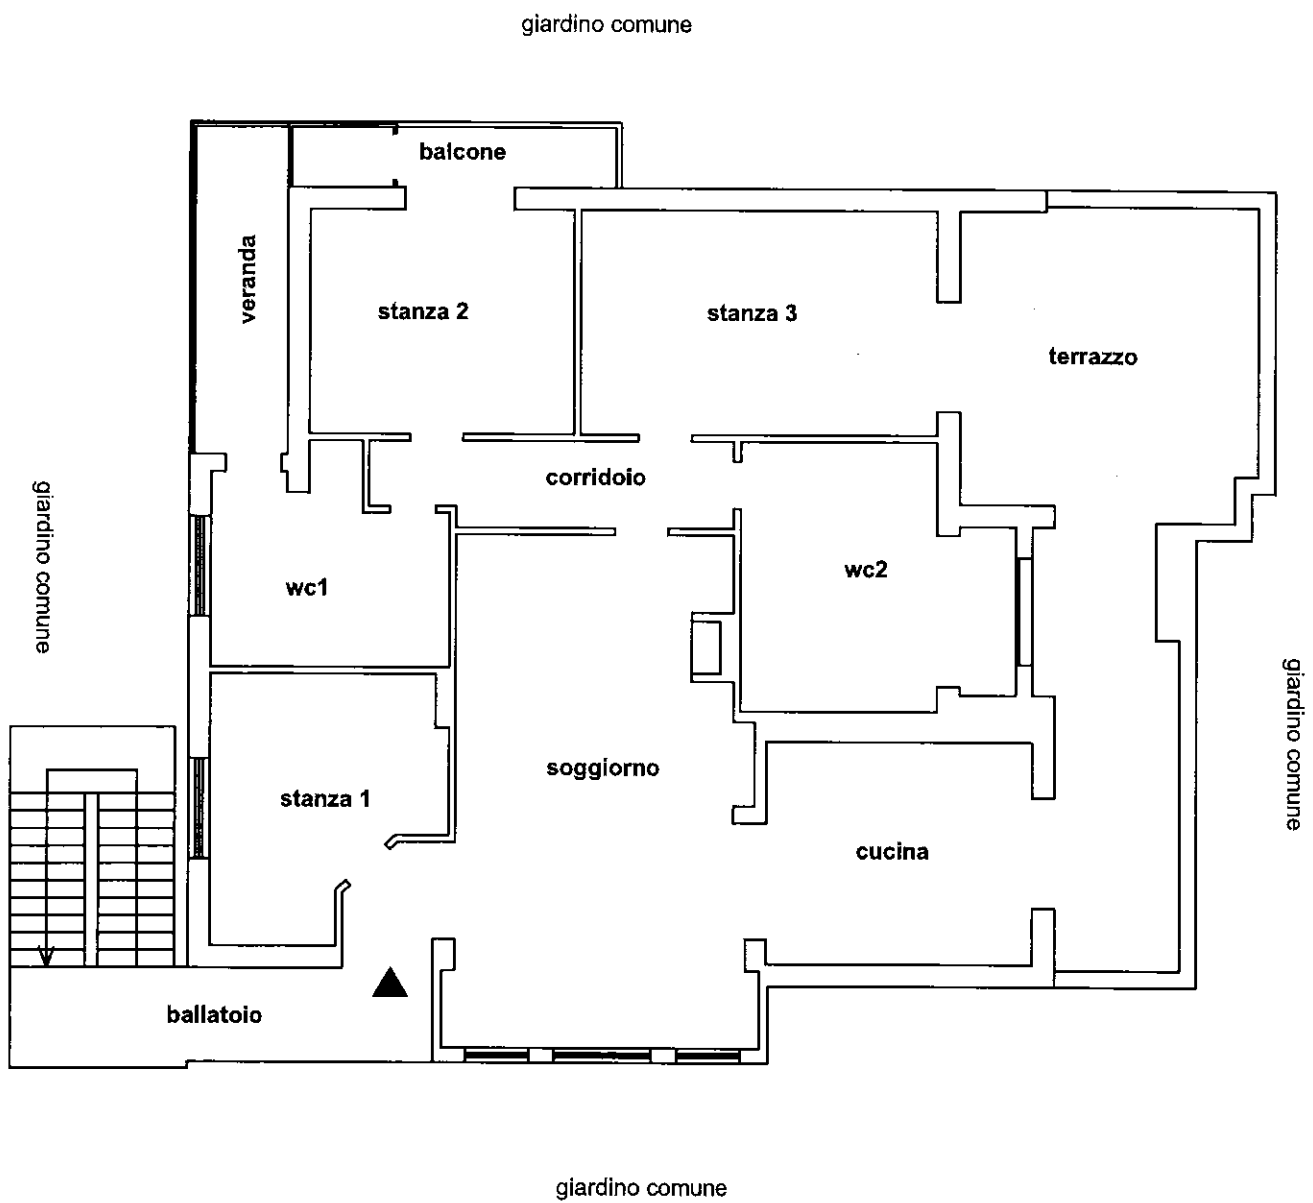

N.B. la precisione delle dimensioni sono condizionate dall'accessibilità e dalle condizione degli ambienti

TRIBUNALE DI NAPOLI - sez.V civile - G. E. Dott.ssa Elisa Asprone

Procedimento n. 146/ 2006

SPV PROJECT 1804 srl e per essa NEXUS srl (gia' Italfondiaro S.p.A. e poi
Intesa Gestione Crediti S.p.A.)


Tav.2

scala 1/100

DIFFORMITA'

Rilievo dell'unità immobiliare sita in Napoli, strada Provinciale di Caserta n.234,
int. 2, Piano 1-Individuazione delle difformità' tra il rilievo dello stato dei luoghi e i
grafici allegati all'Istanza di Sanatoria Edilizia L.47/85 pratica 4496/5/86

L'Esperto Stimatore
arch. Paola Di Giacomo

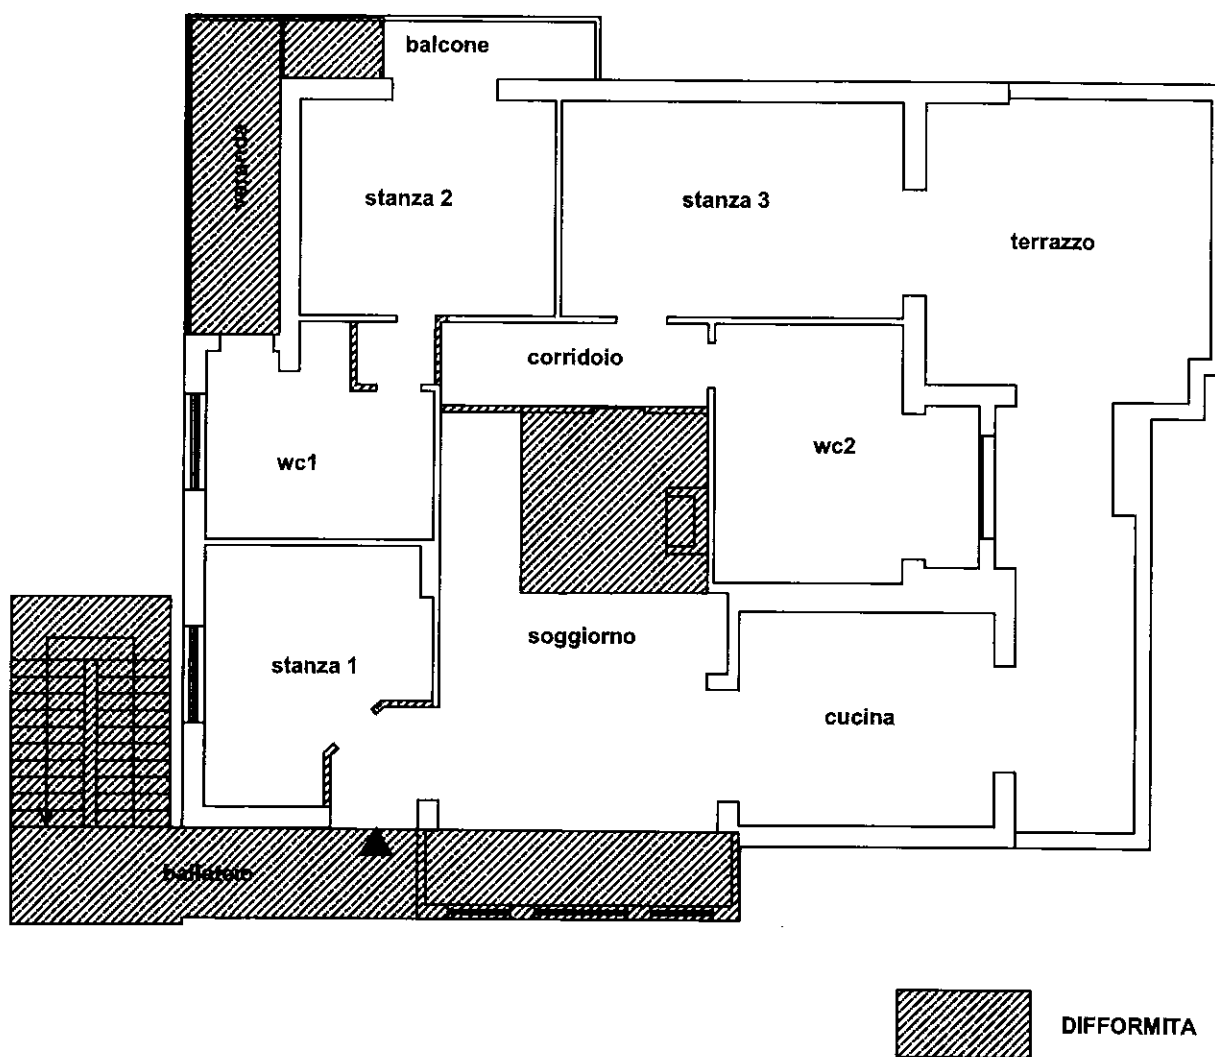

N.B. la precisione delle dimensioni sono condizionate dall'accessibilità e dalle condizione degli ambienti

