


MOD. AN (CEU)  
750

MINISTERO DELLE INFRASTRUTTURE  
DIREZIONE GENERALE DEL CATASTO E DEI SISTEMI  
CATASTO EDILIZIO URBANO (RD.L. 13-4-1938, n. 652)

MINISTERO  
7/19/2006/06

Planimetria di u.t. in Comune di **NA POLI** via **S. GIOVANNI** (art. 24 della legge n. 24)

PIANO TERRA

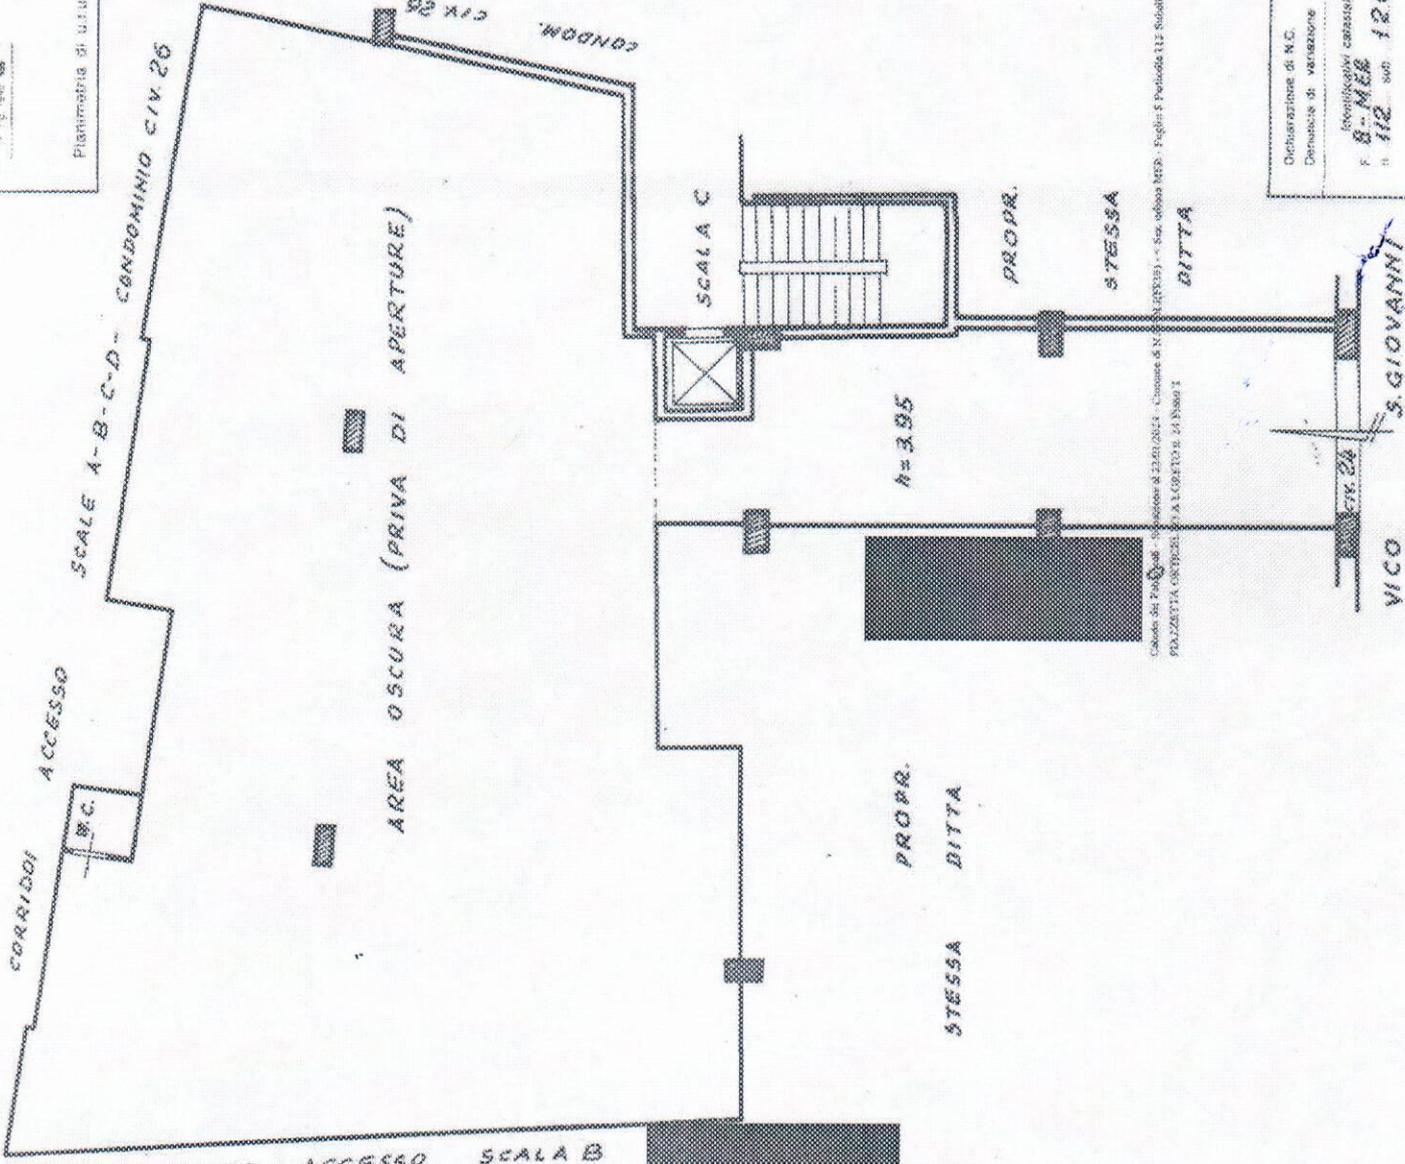

SCALA DI 1:100

RESERVATO ALL'UFFICIO

13663

Dichiarazione di N.C.  
 Denuncia di variazione  
 (Identificativi catastali)  
**F. B. MEB**  
 n. 112 sub 126

Calcolo del Perimetro - Situazione al 22/07/2024 - Comune di NA POLI (NA0017947) - Foglio 5 Particella 112 Subalinea 126 -  
 POLIZIETTA CRISTINA S.A. LORETTO 14/08/2017