
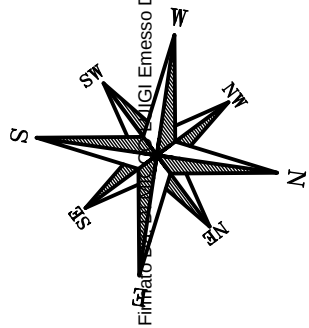


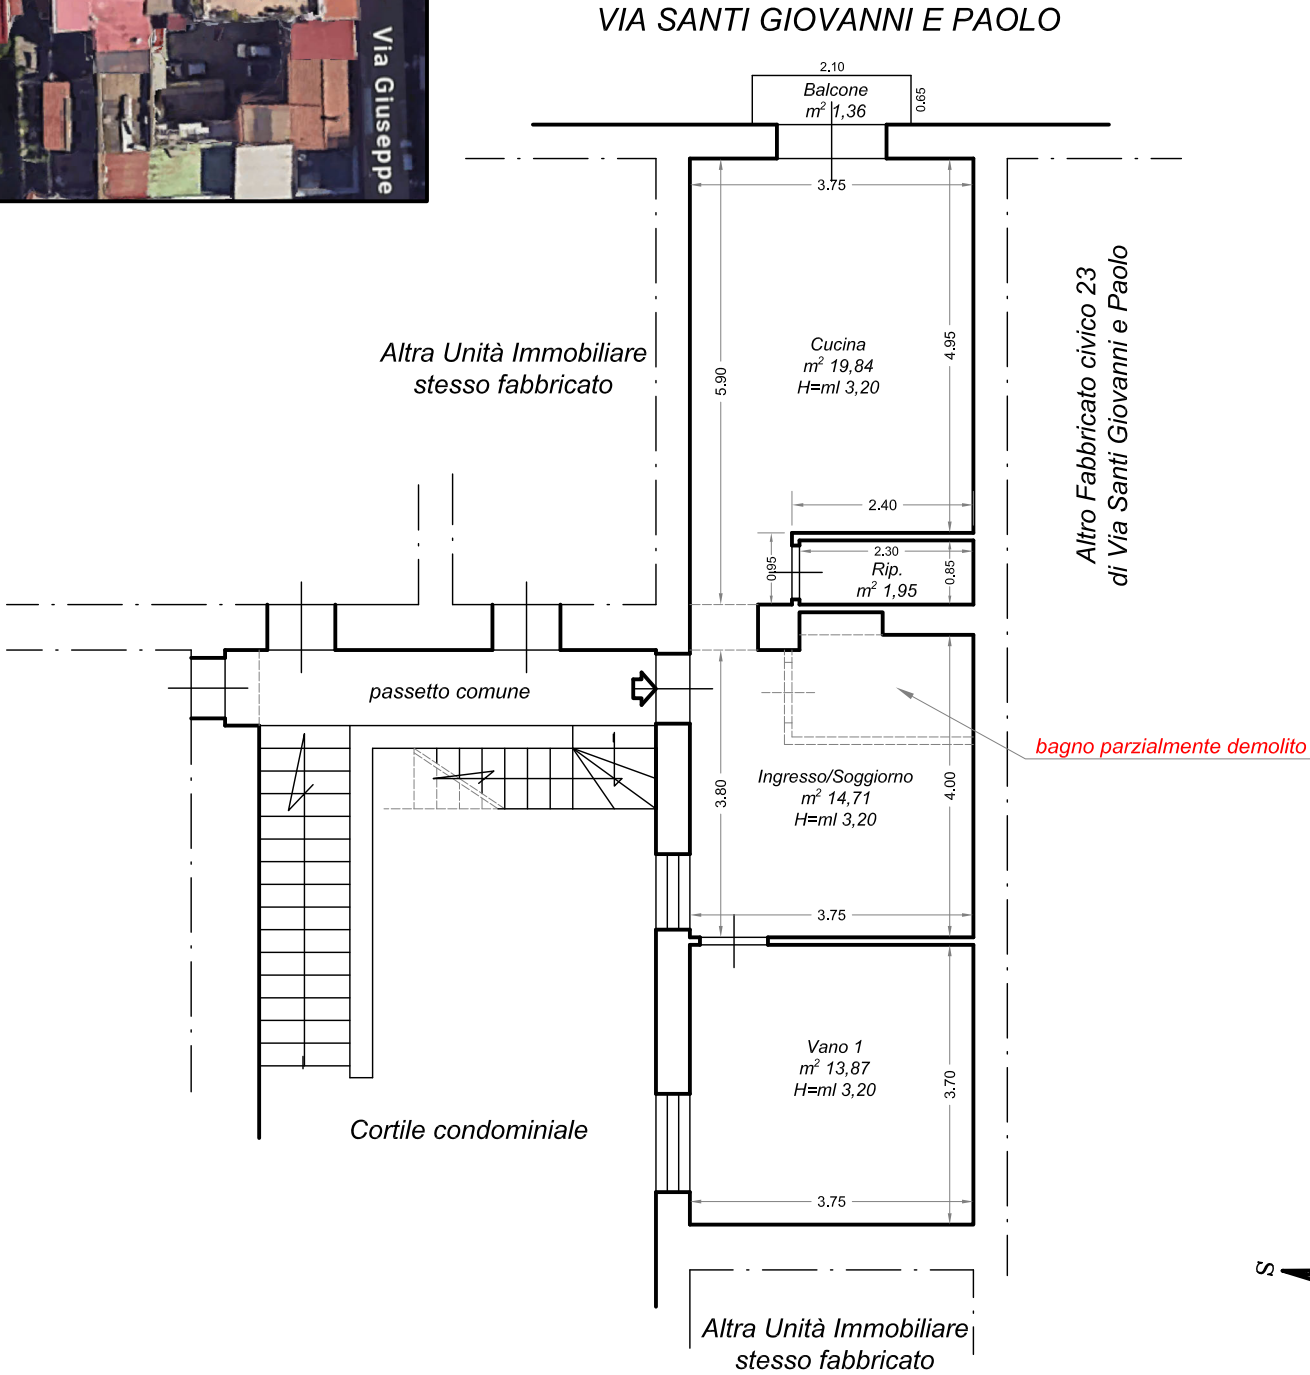

TRIBUNALE di NAPOLI

V^ SEZIONE CIVILE
ESECUZIONI IMMOBILIARI
G. E. dott. Gabriele MONTEFUSCO

PROCEDURA ESECUTIVA N. 373/2023

Creditore Procedente: PRISMA SPV S.r.l.

-COMUNE DI NAPOLI-

(sez. SCA)

Via Santi Giovanni e Paolo civ. 26

LOTTO UNICO

Piano Primo

Dati Catastali

Sez.	SCA
Foglio	22
P.lla	22
sub	38
Cat.	A/4
Cl.	3
Consist.	3,5vani
Sup. Cat.	64m²
Red. Cat.	€ 216,91



DATI TECNICI

Appartamento

Sup. Utile(appartamento) = mq. 50,37

Sup. Utile(balcone) = mq. 1,36

Sup. Convenzionale = mq. 50,78

Sup. Commerciale = mq. 59,32

H = 3,20ml

Scala 1 : 100