

**Agenzia del Territorio
CATASTO FABBRICATI
Ufficio Provinciale di
Napoli**

Scheda n. 1 Scala 1: 100

Dichiarazione protocollo n. NA0220734 del 27/04/2004

Planimetria di u.i.u. in Comune di Napoli

Via Nuova San Rocco

civ. 62

Identificativi Catastali:

Sezione: SCA

Foglio: 17


Particella: 531

Subalterno: 35

Compilata da:
Moccia Fiore

Iscritto all'albo:
Ingegneri


Prov. Napoli N. 5996

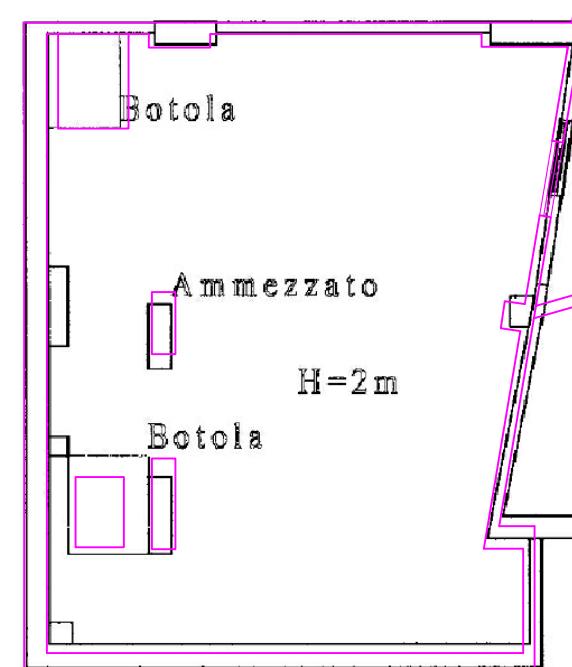

Piano Seminterrato

Stessa ditta sub 36

Corte condominiale

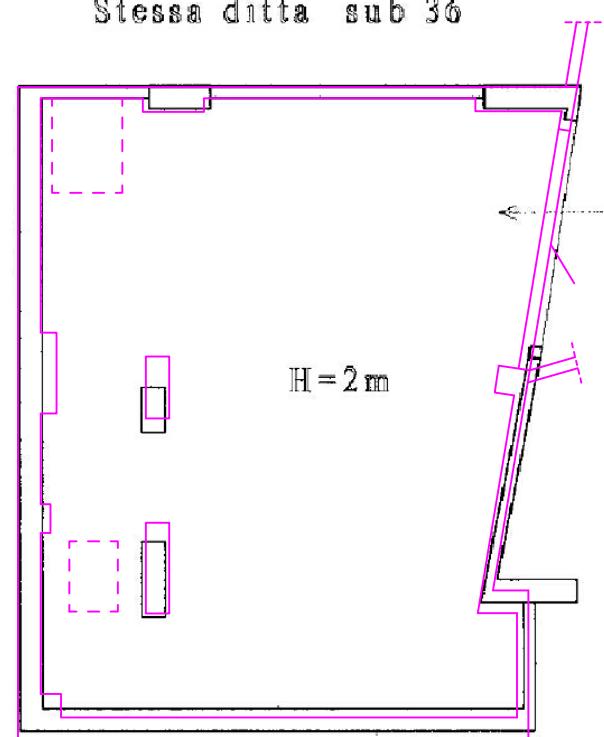

Area di nuova valuta sub 34

Stessa ditta sub 34

Corte condominiale

