
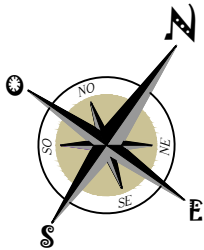


RILIEVO DELLO STATO DEI LUOGHI

IMMOBILE UBICATO IN NAPOLI ALLA VIA NUOVA TOSCANELLA N° 47/A E 47/B - PIANTA - PIANO TERRA - SCALA 1/100

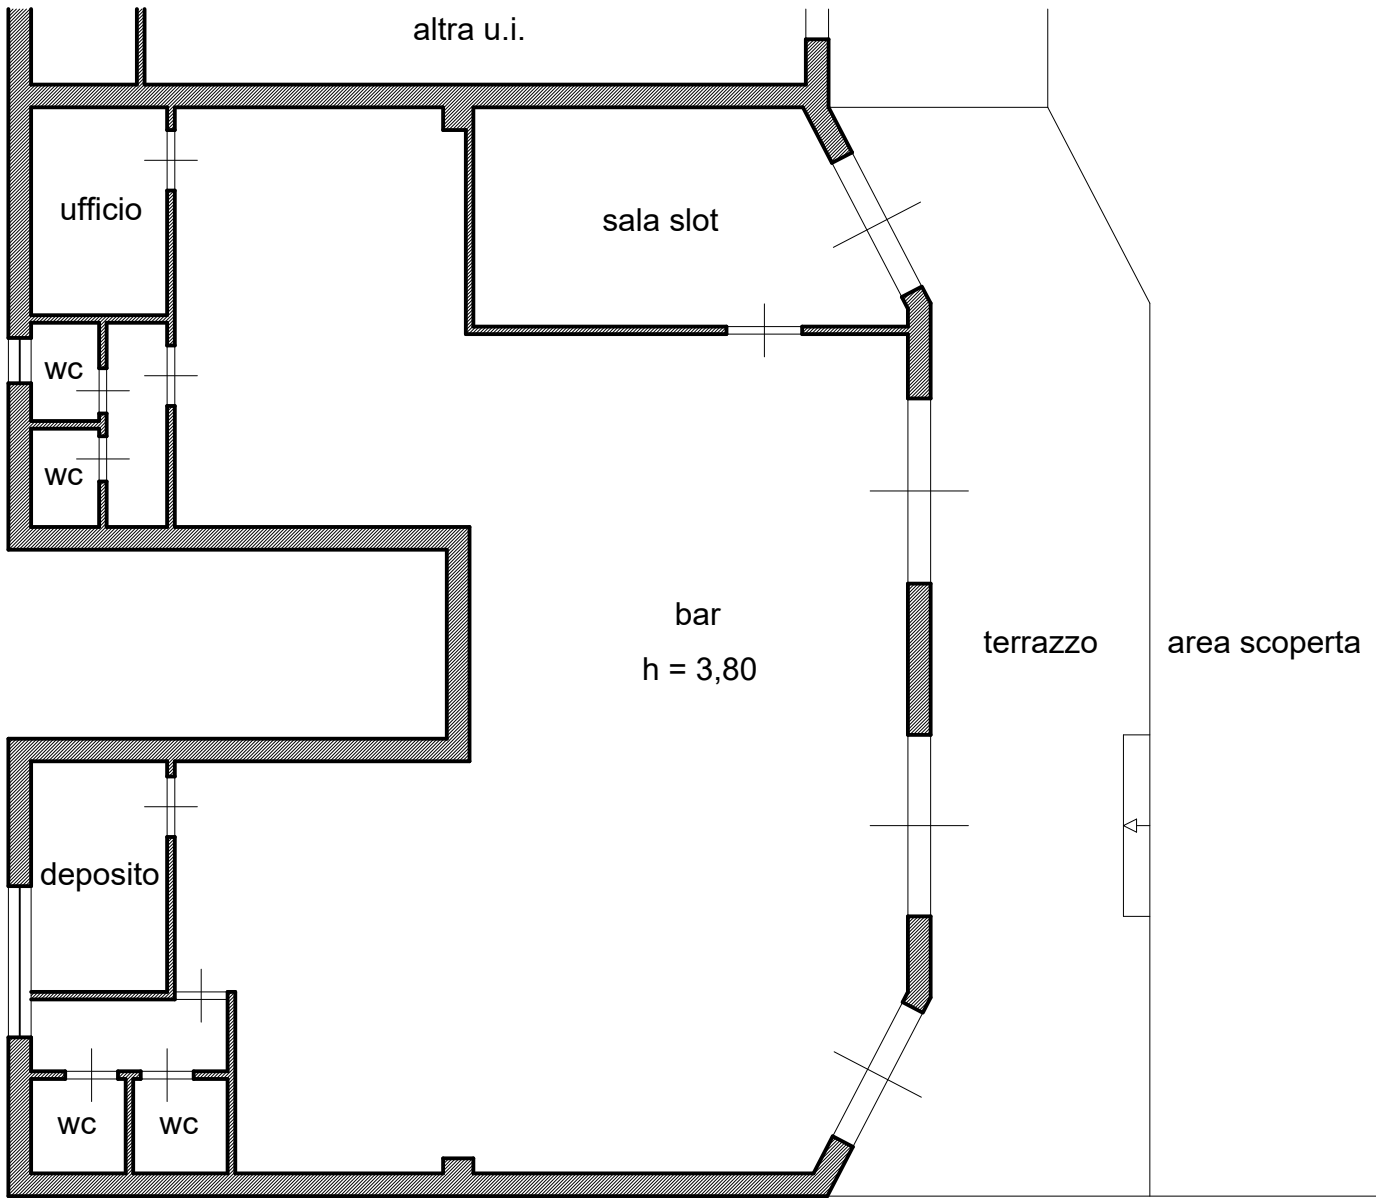

Via Nuova Toscanella

l'Esperto
arch. Sirio Di Michele

