


Tribunale di Napoli		GIUDICE DOTT. MANERA	CTU ARCH: PIETRO COBIO
RGE 503/2024	Scala 1:100	COMUNE DI NAPOLI	

RILIEVO LOCALE COMMERCIALE E DEPOSITO

LOCALE COMMERCIALE

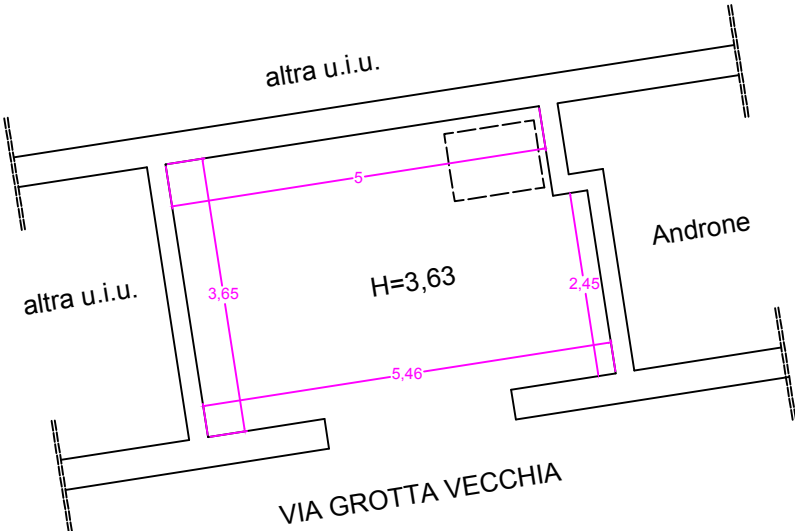

DEPOSITO

