


**Planimetria generale del Parco AURORA POMPEIANA assentita dal Comune
con concessione n. 79/989 del 09.07.1990**

ALTRA PROPRIETÀ


ALLEGATO E

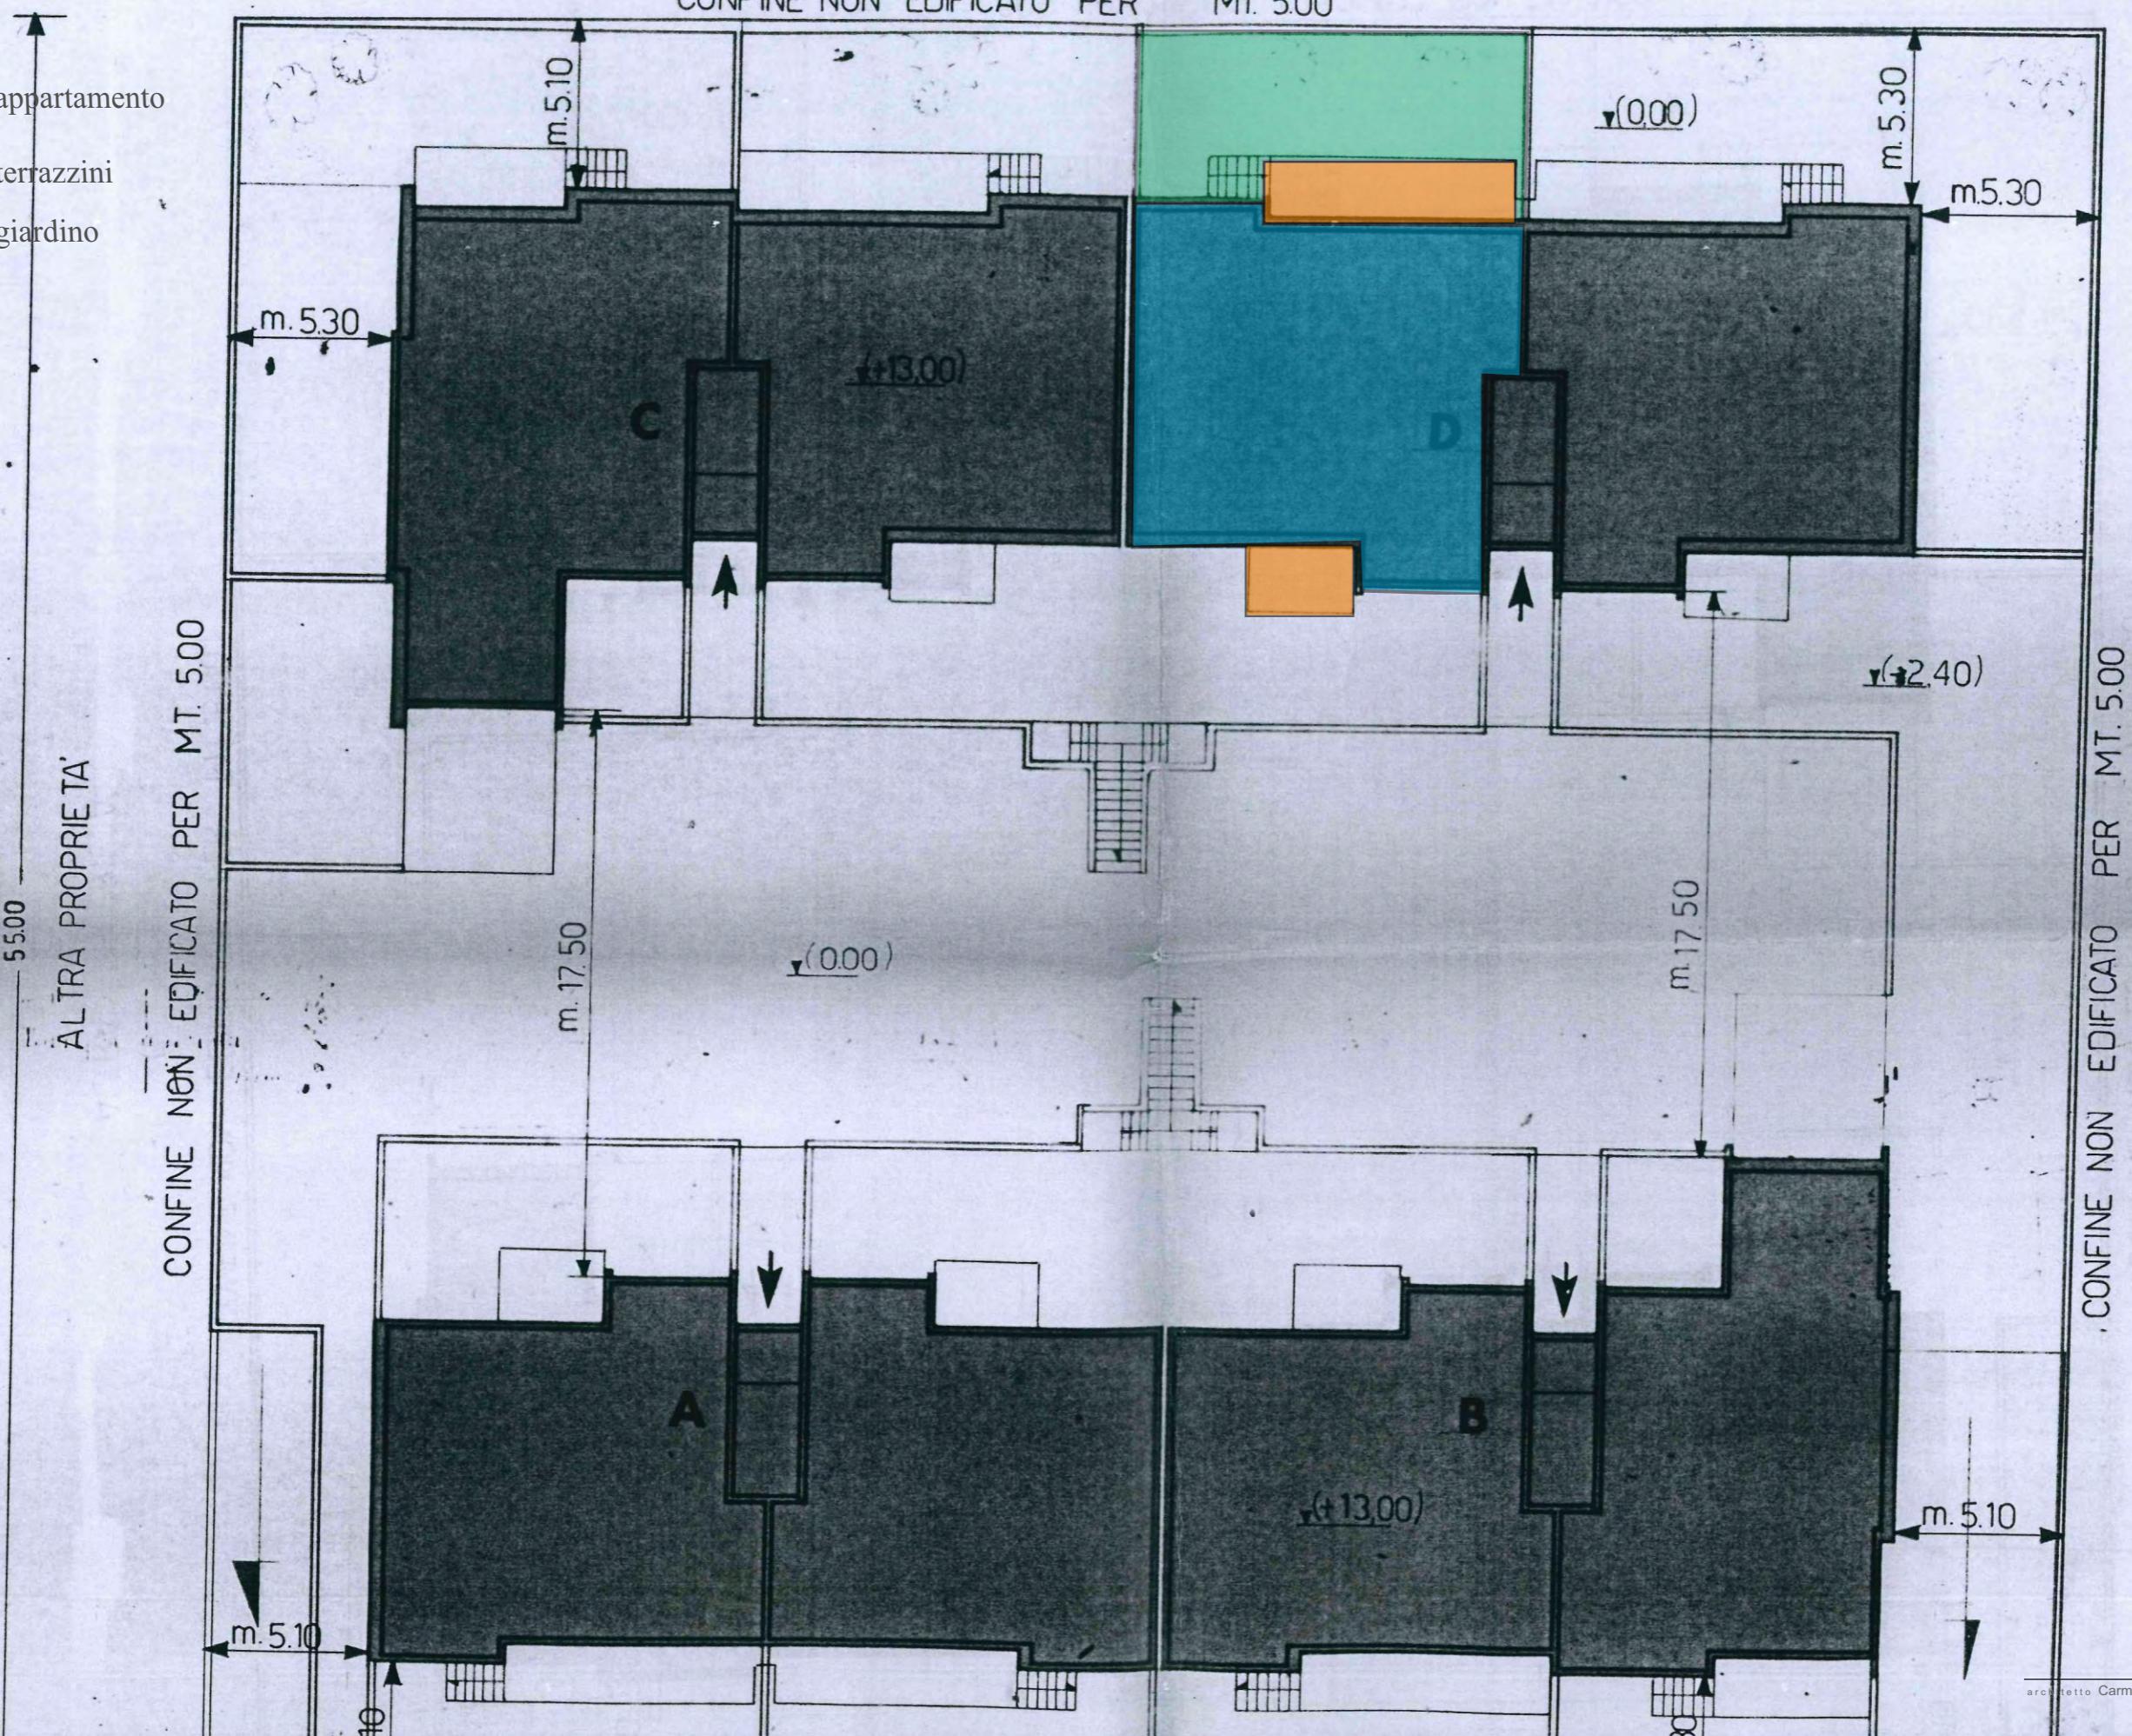

**Planimetria dell'appartamento piano terra assentita dal Comune
con concessione n. 79/989 del 09.07.1990**

ALLEGATO

,

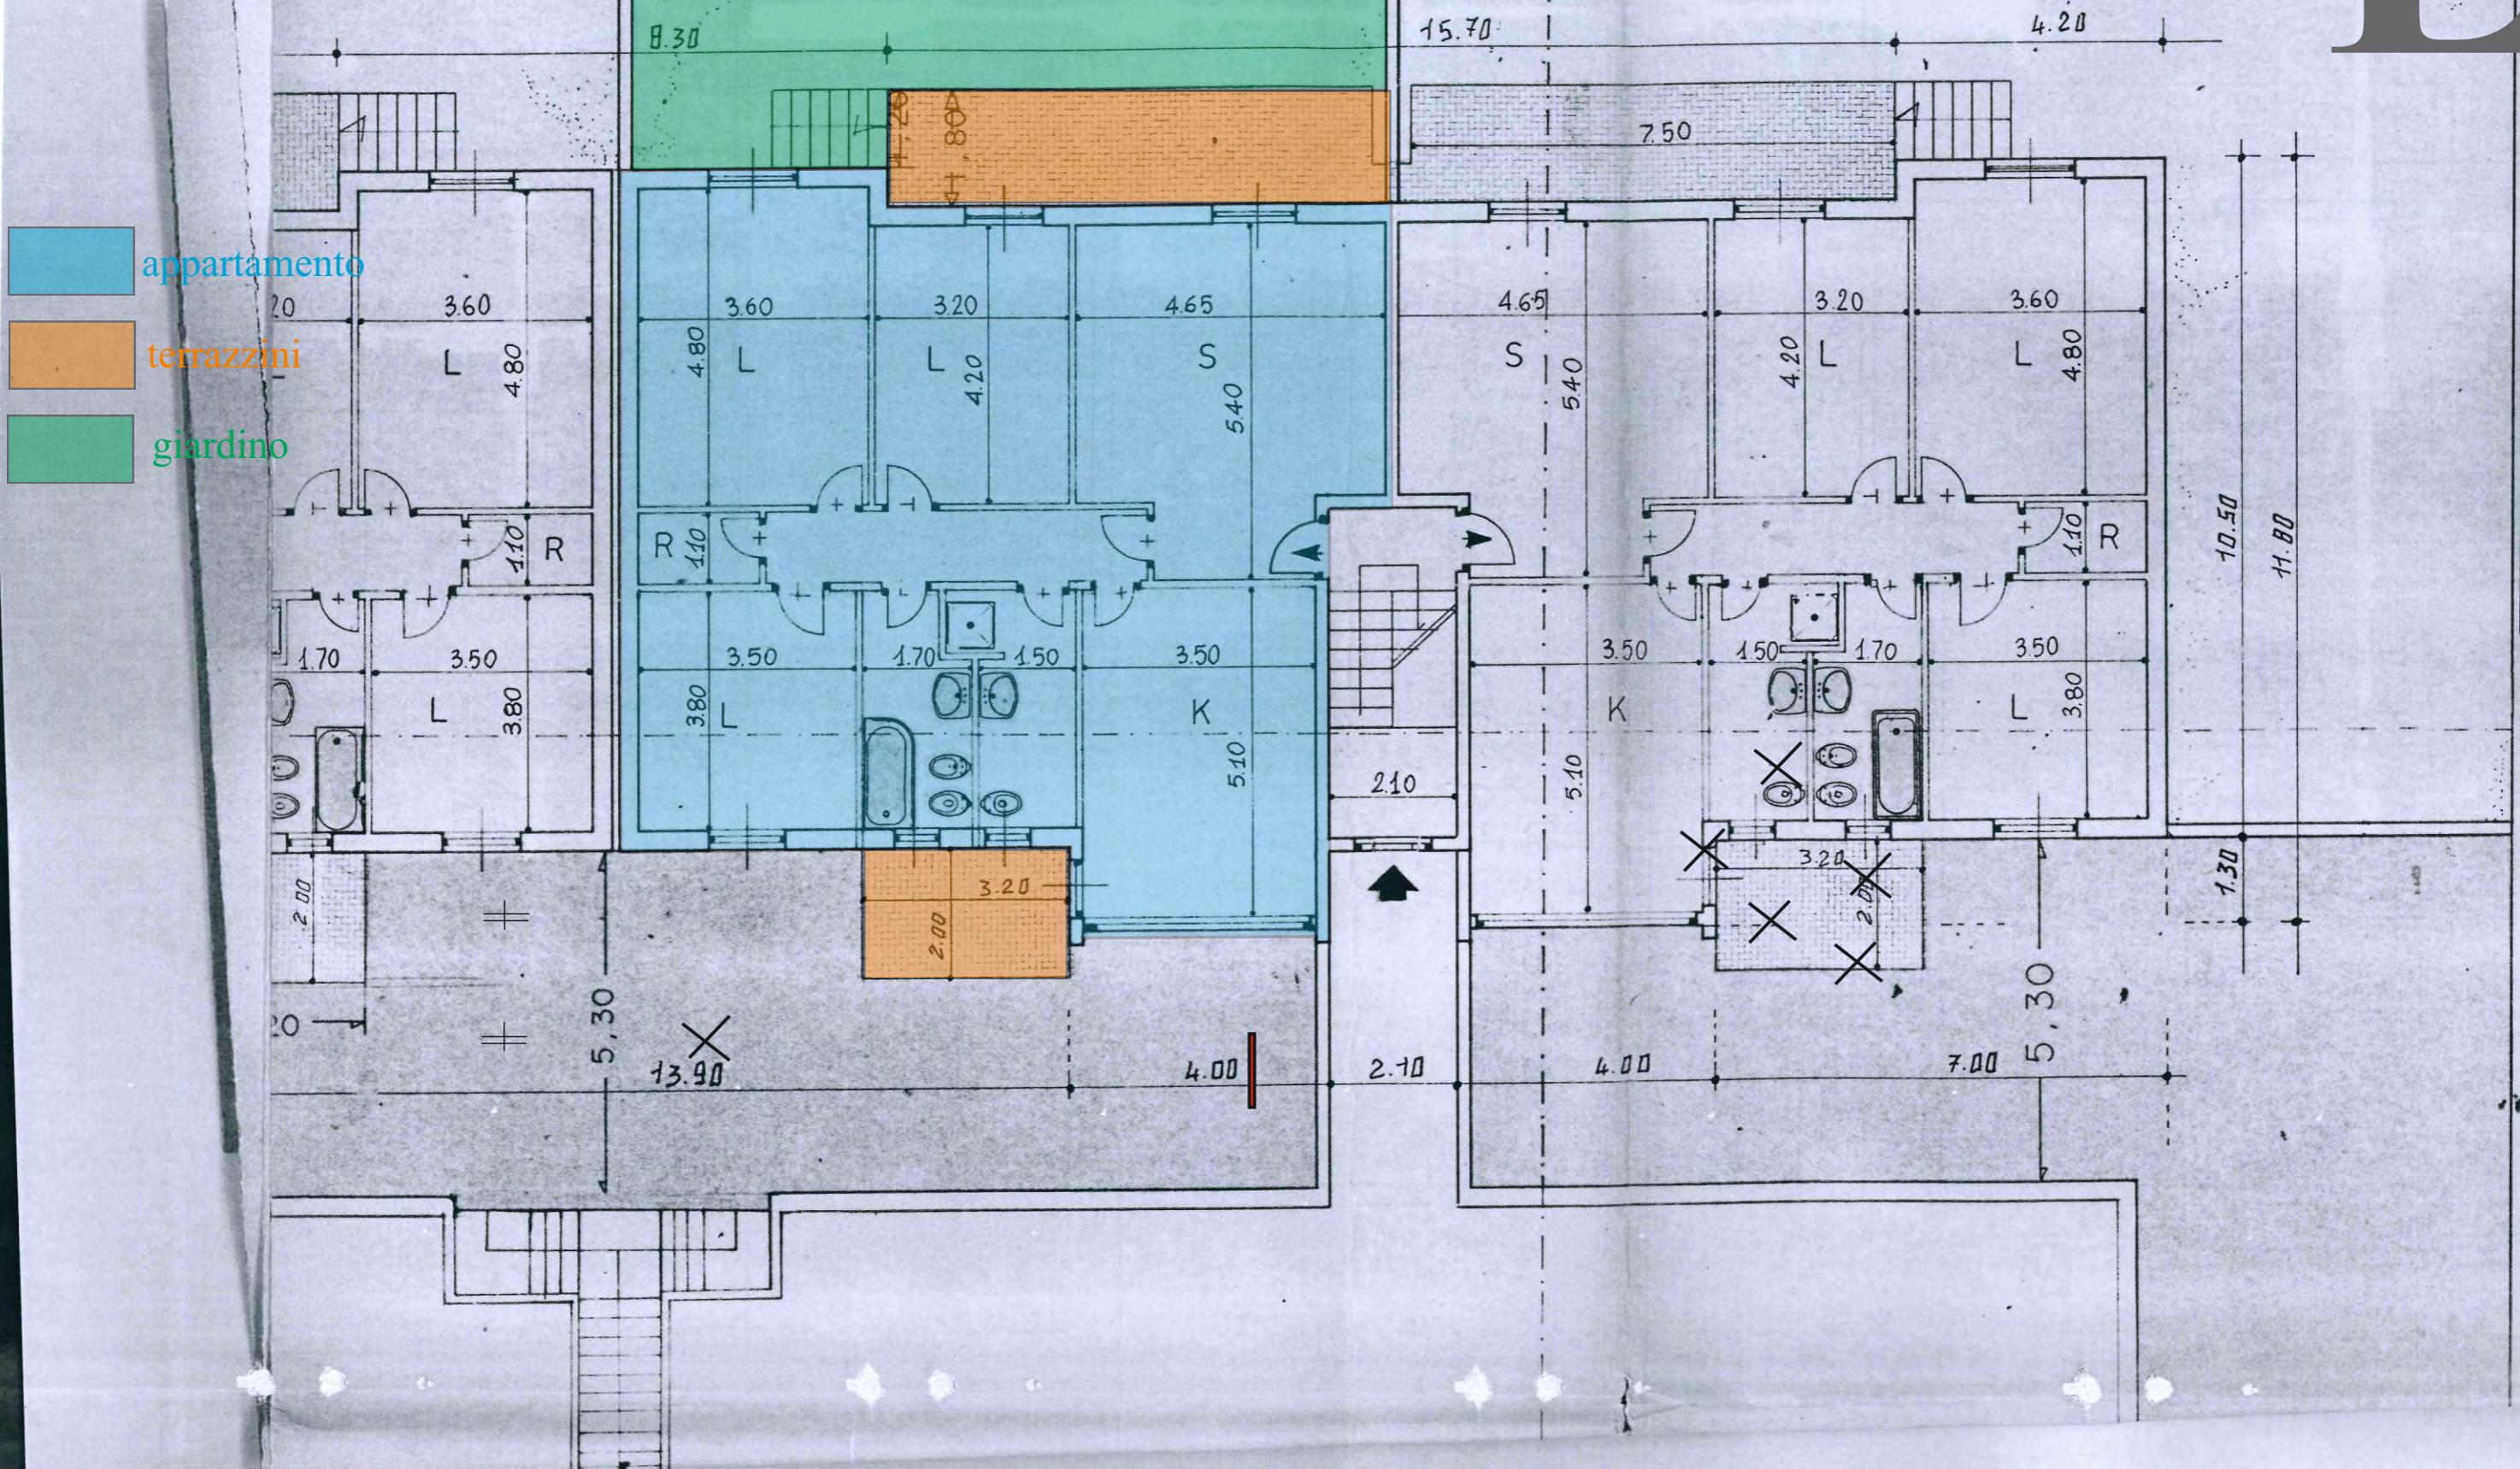

ALLEGATO

Stato dei luoghi LOTTO 1

Appartamento PARCO AURELIO POMPEIANA

via della Resistenza, trav. Padre Pio 17 piano T int.1 -

Foglio 18 part. 47 sub 30

E
1

