


TRIBUNALE DI FERRARA

Esecuzione Immobiliare n° 117/2020
PLANIMETRIA DIMOSTRATIVA 1:500
DEL COMPLESSO IMMOBILIARE IN PIEVE DI CENTO,
VIA PONTE NUOVO c.n. 42

Comune di PIEVE DI CENTO Foglio 17 Mapp. 728-729
STRALCIO DI MAPPA CATASTALE 1:2000

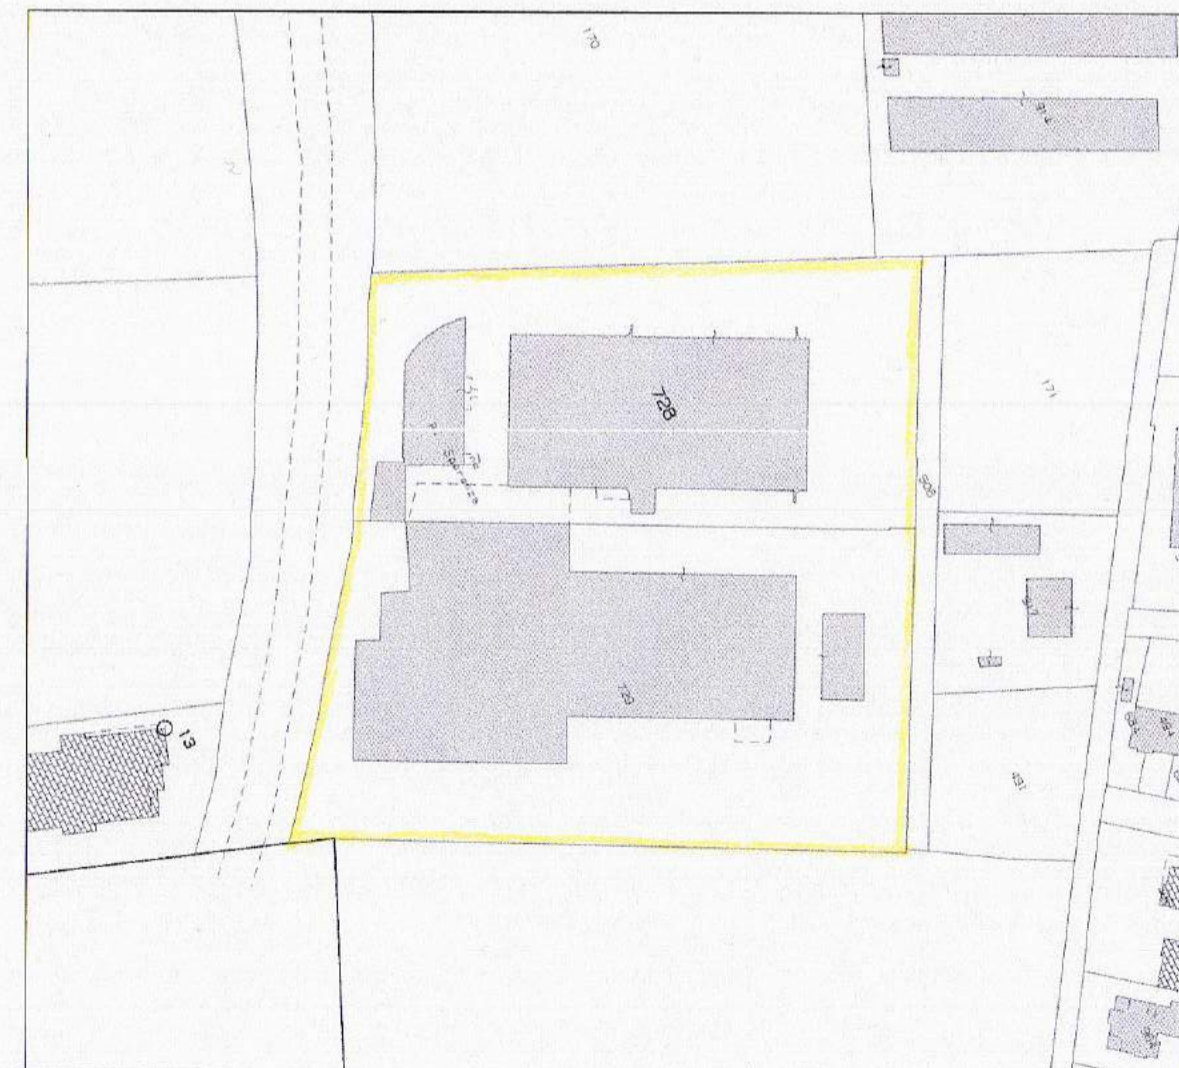


FERRARA IL

L'ESPERTO
ALLA STIMA




LOC. POMPE PIANO INTERRATO

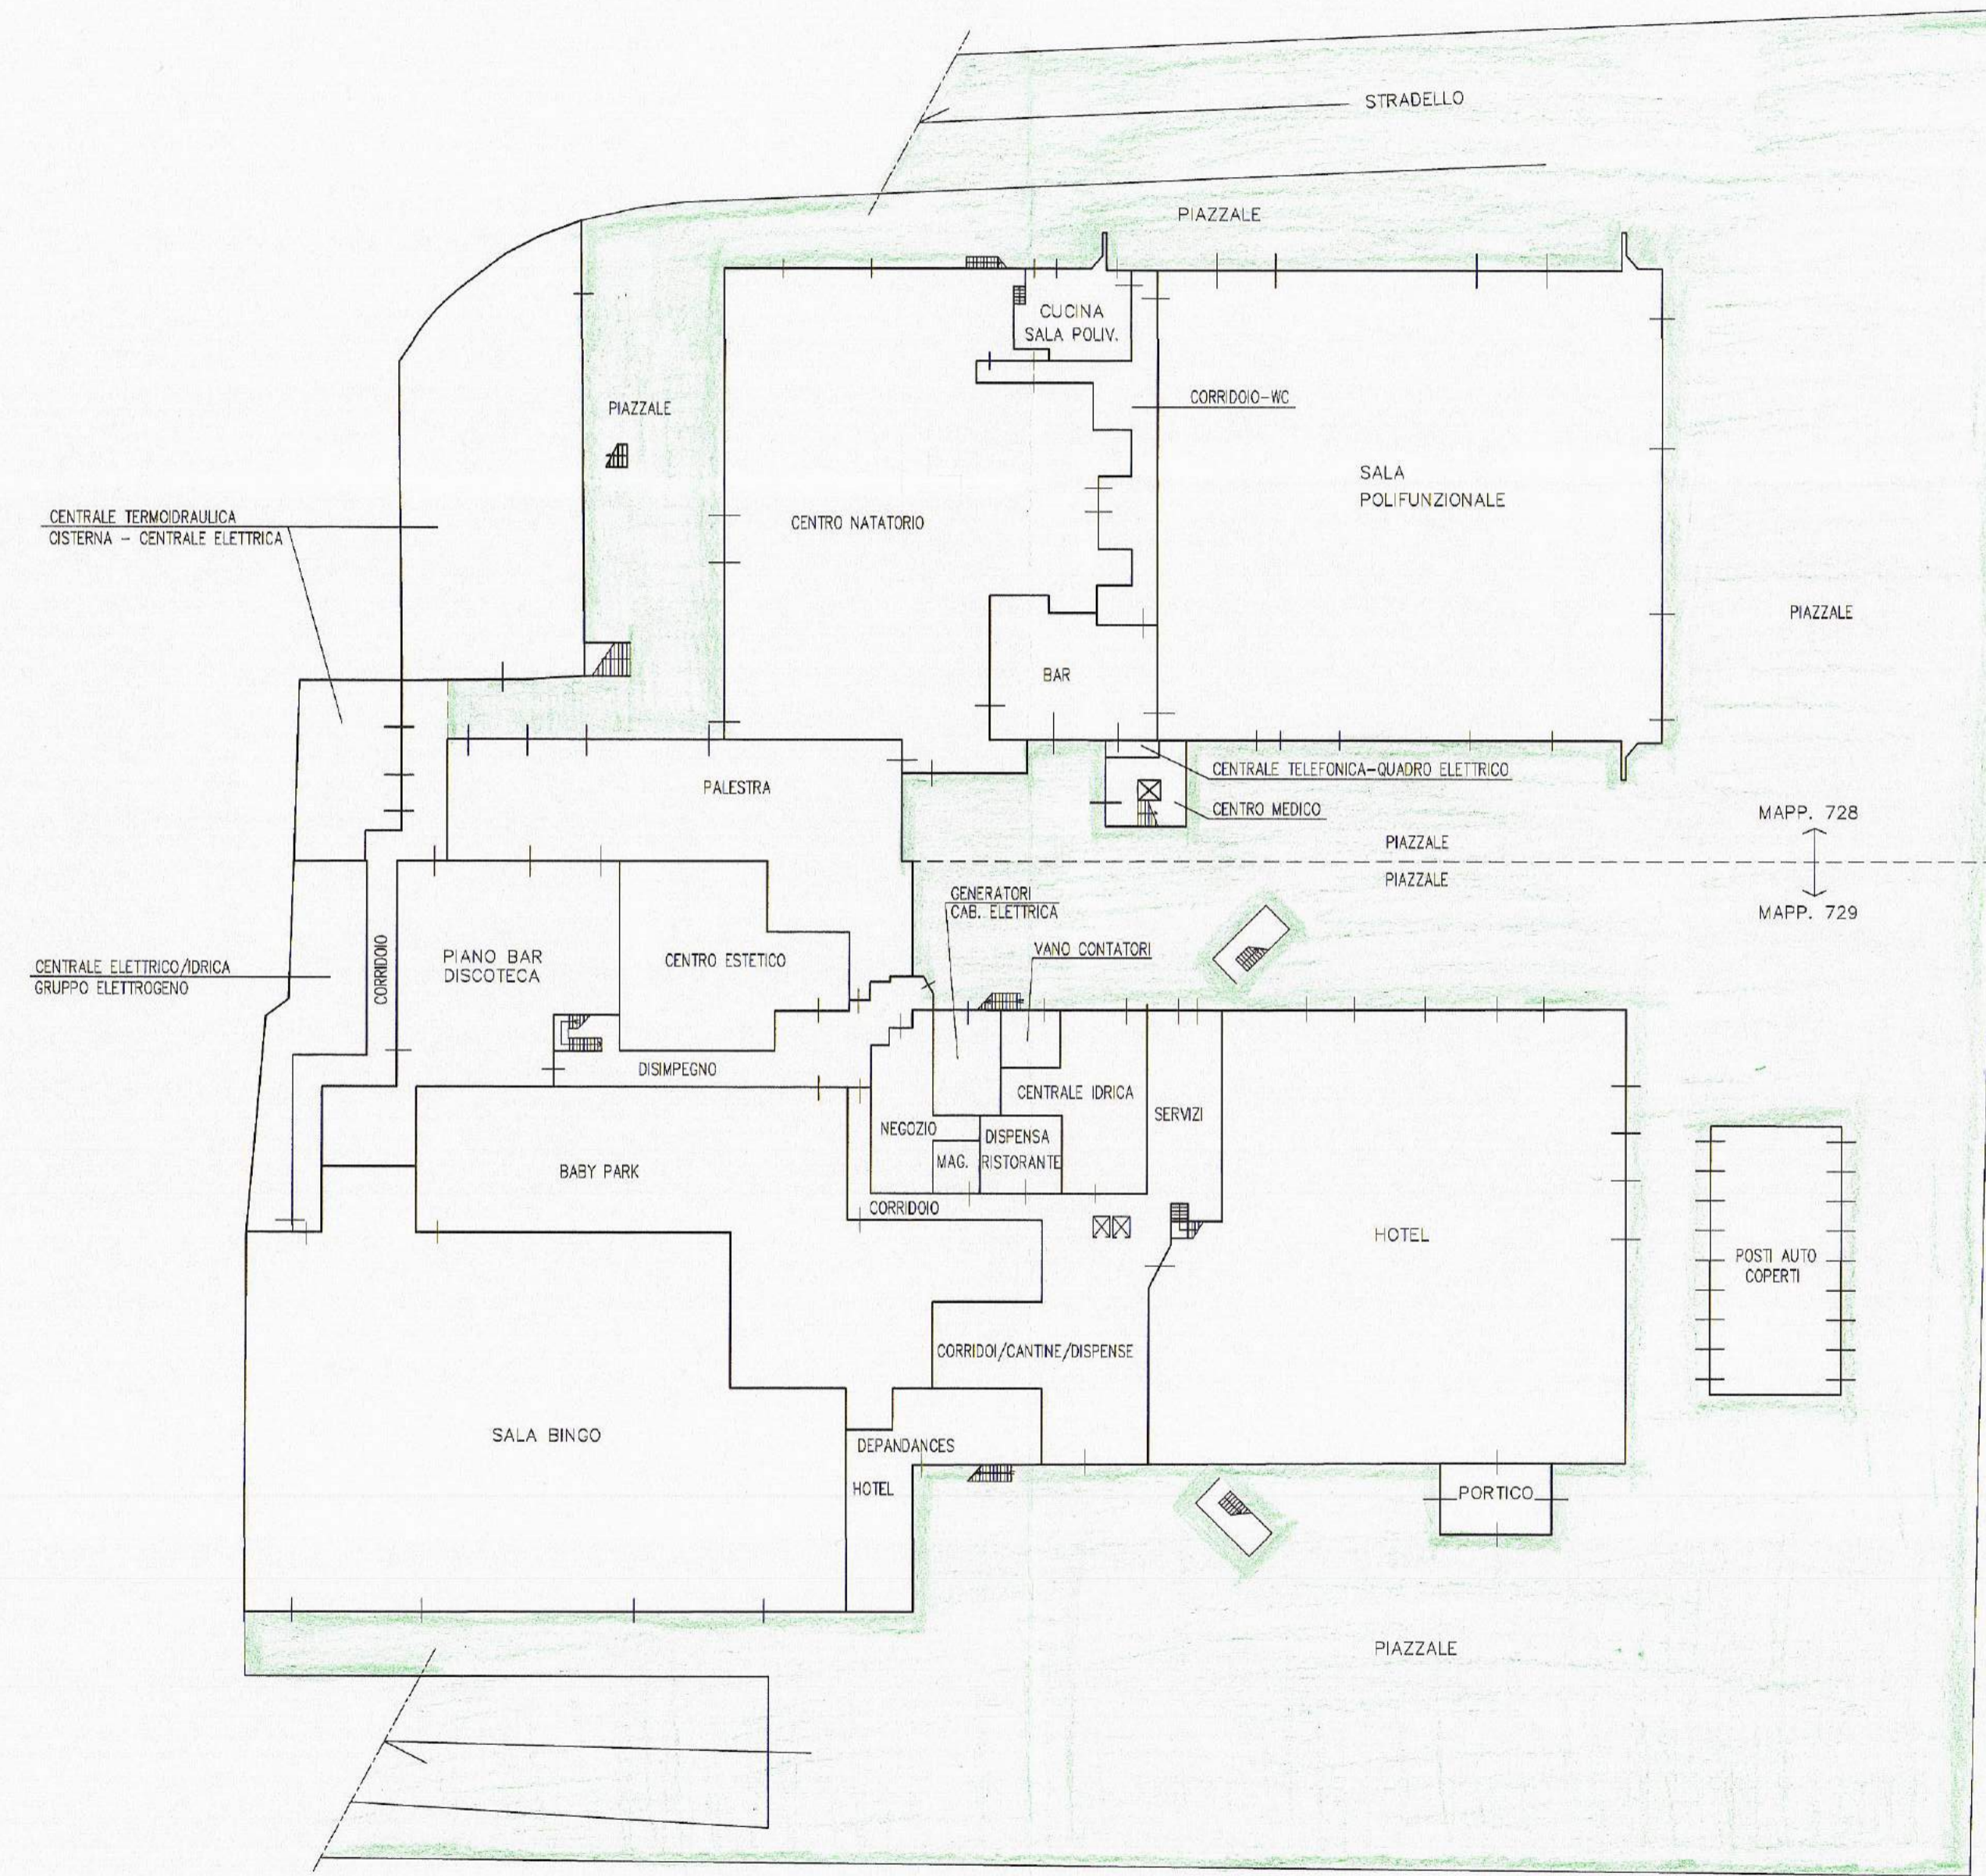


PIANO INTERRATO

PIANO TERRA

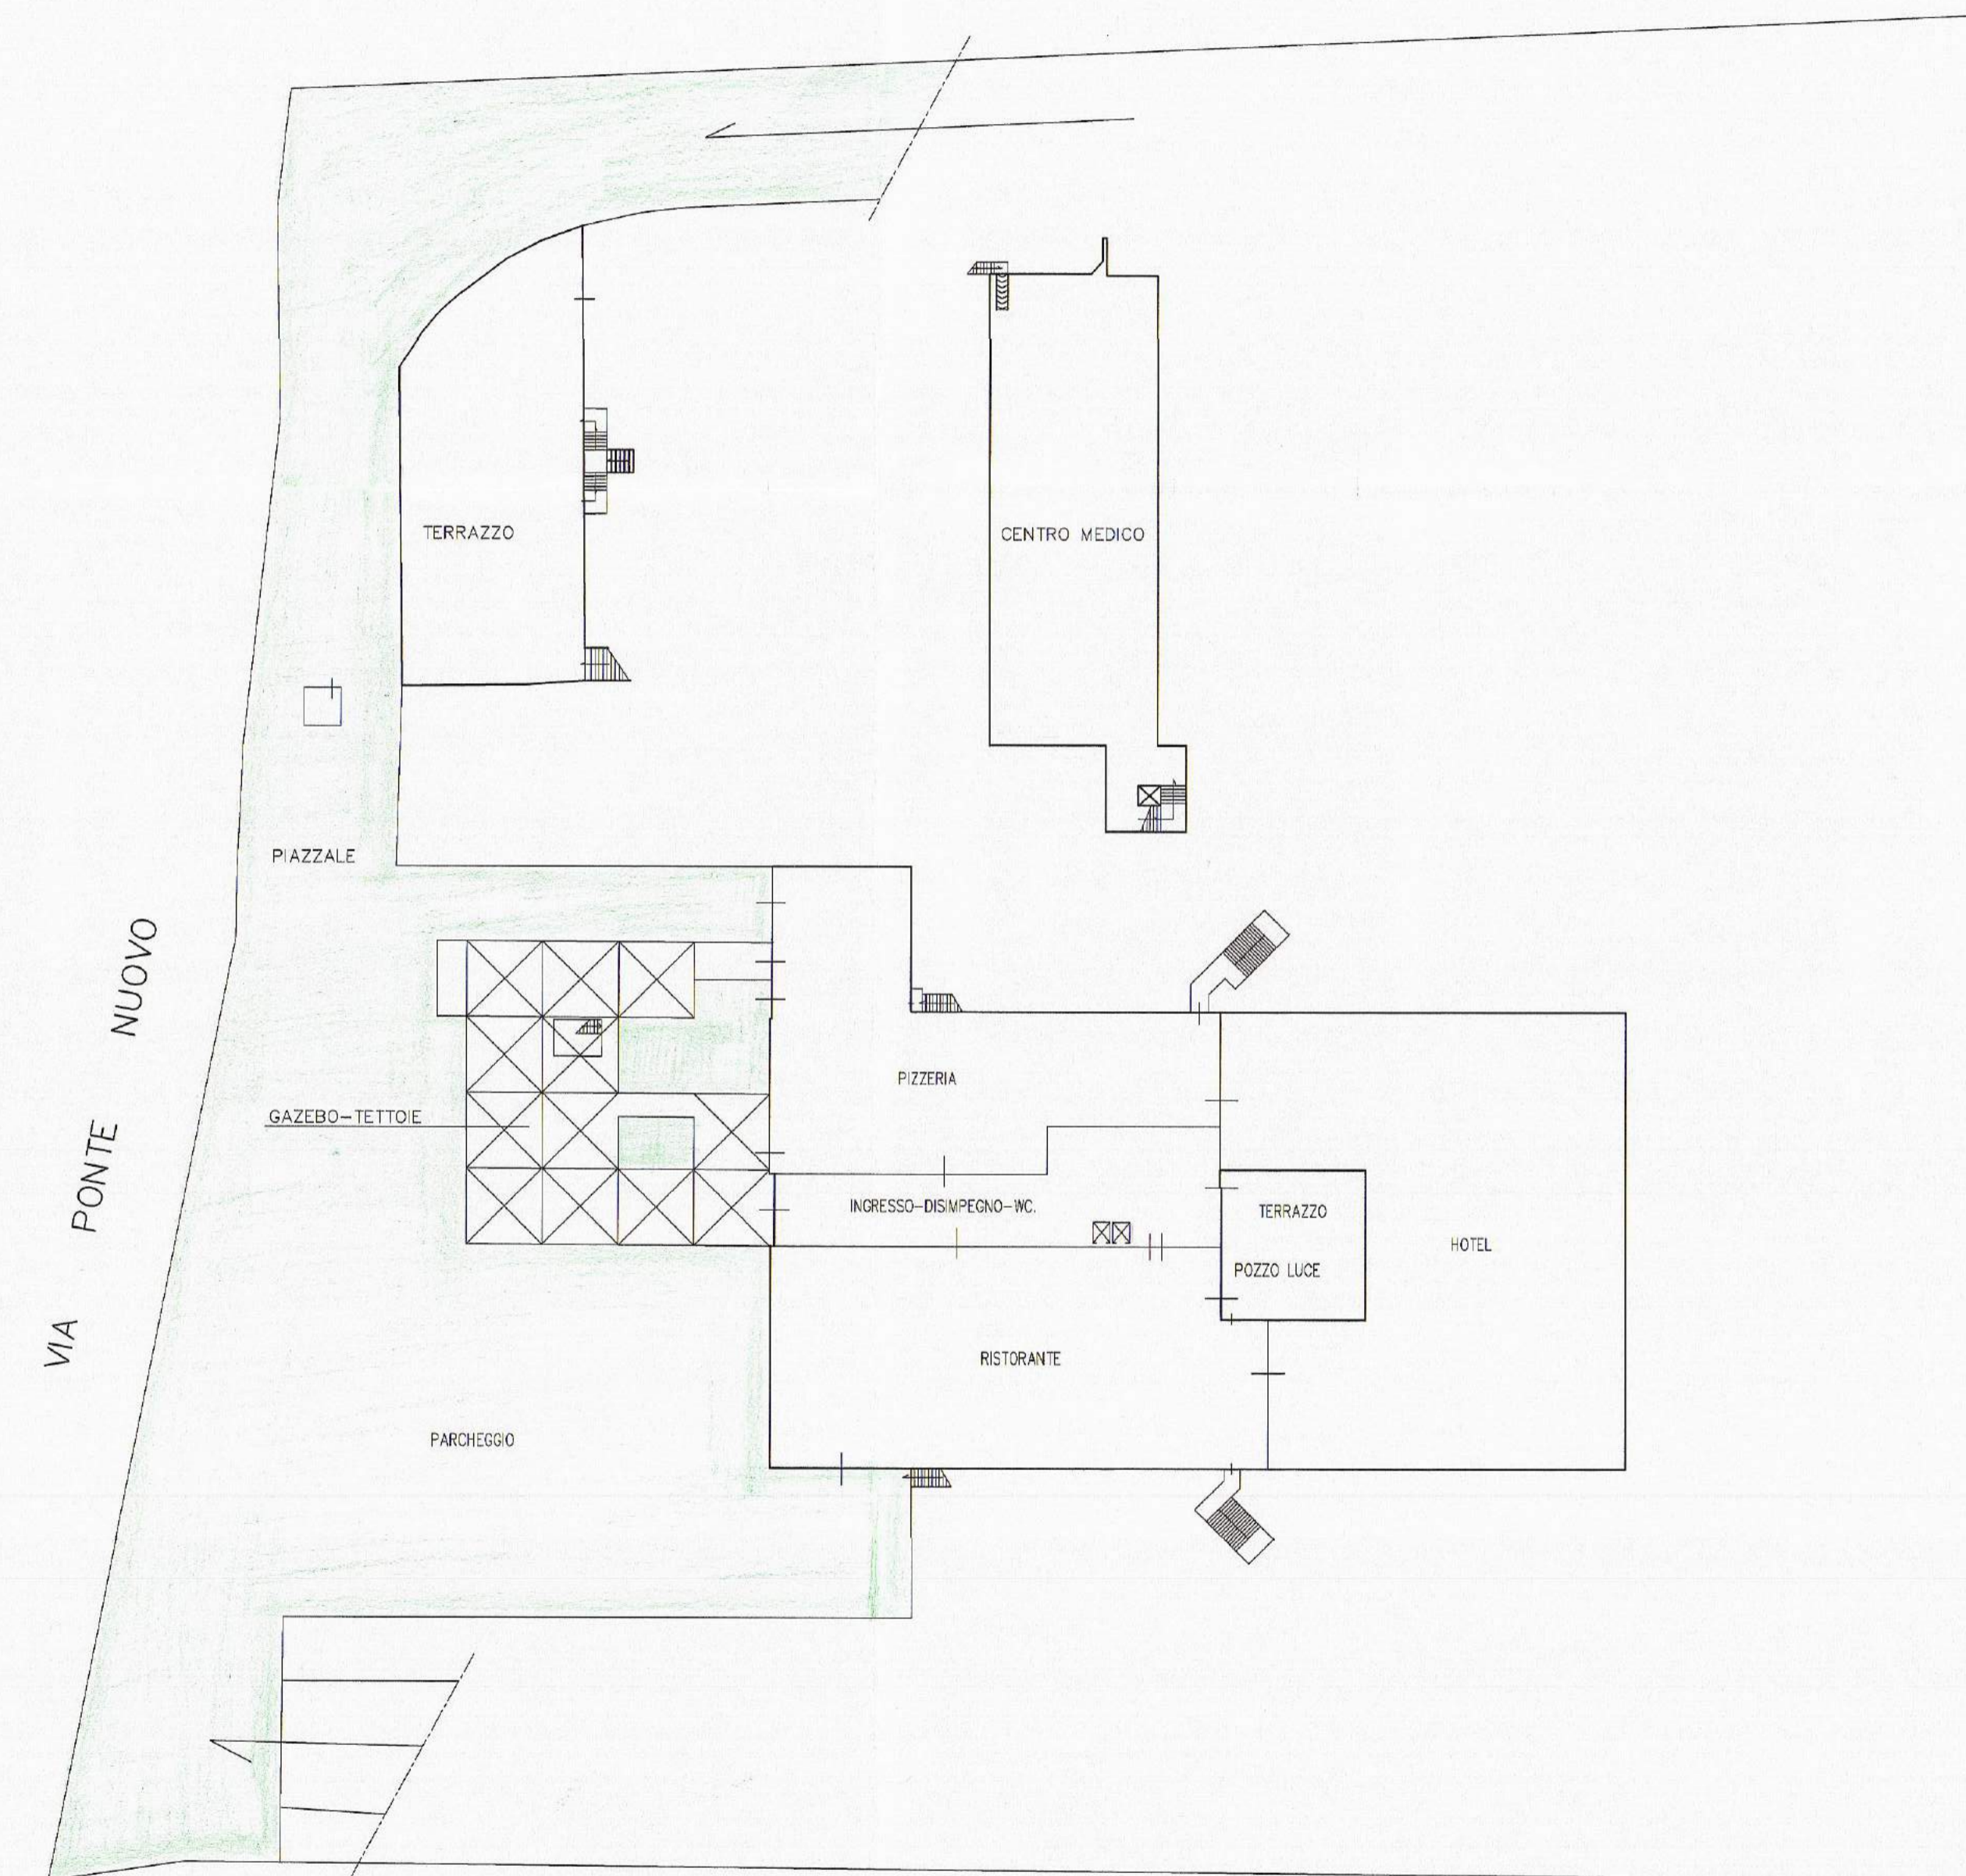

PIANO TERRA/PIANO PRIMO

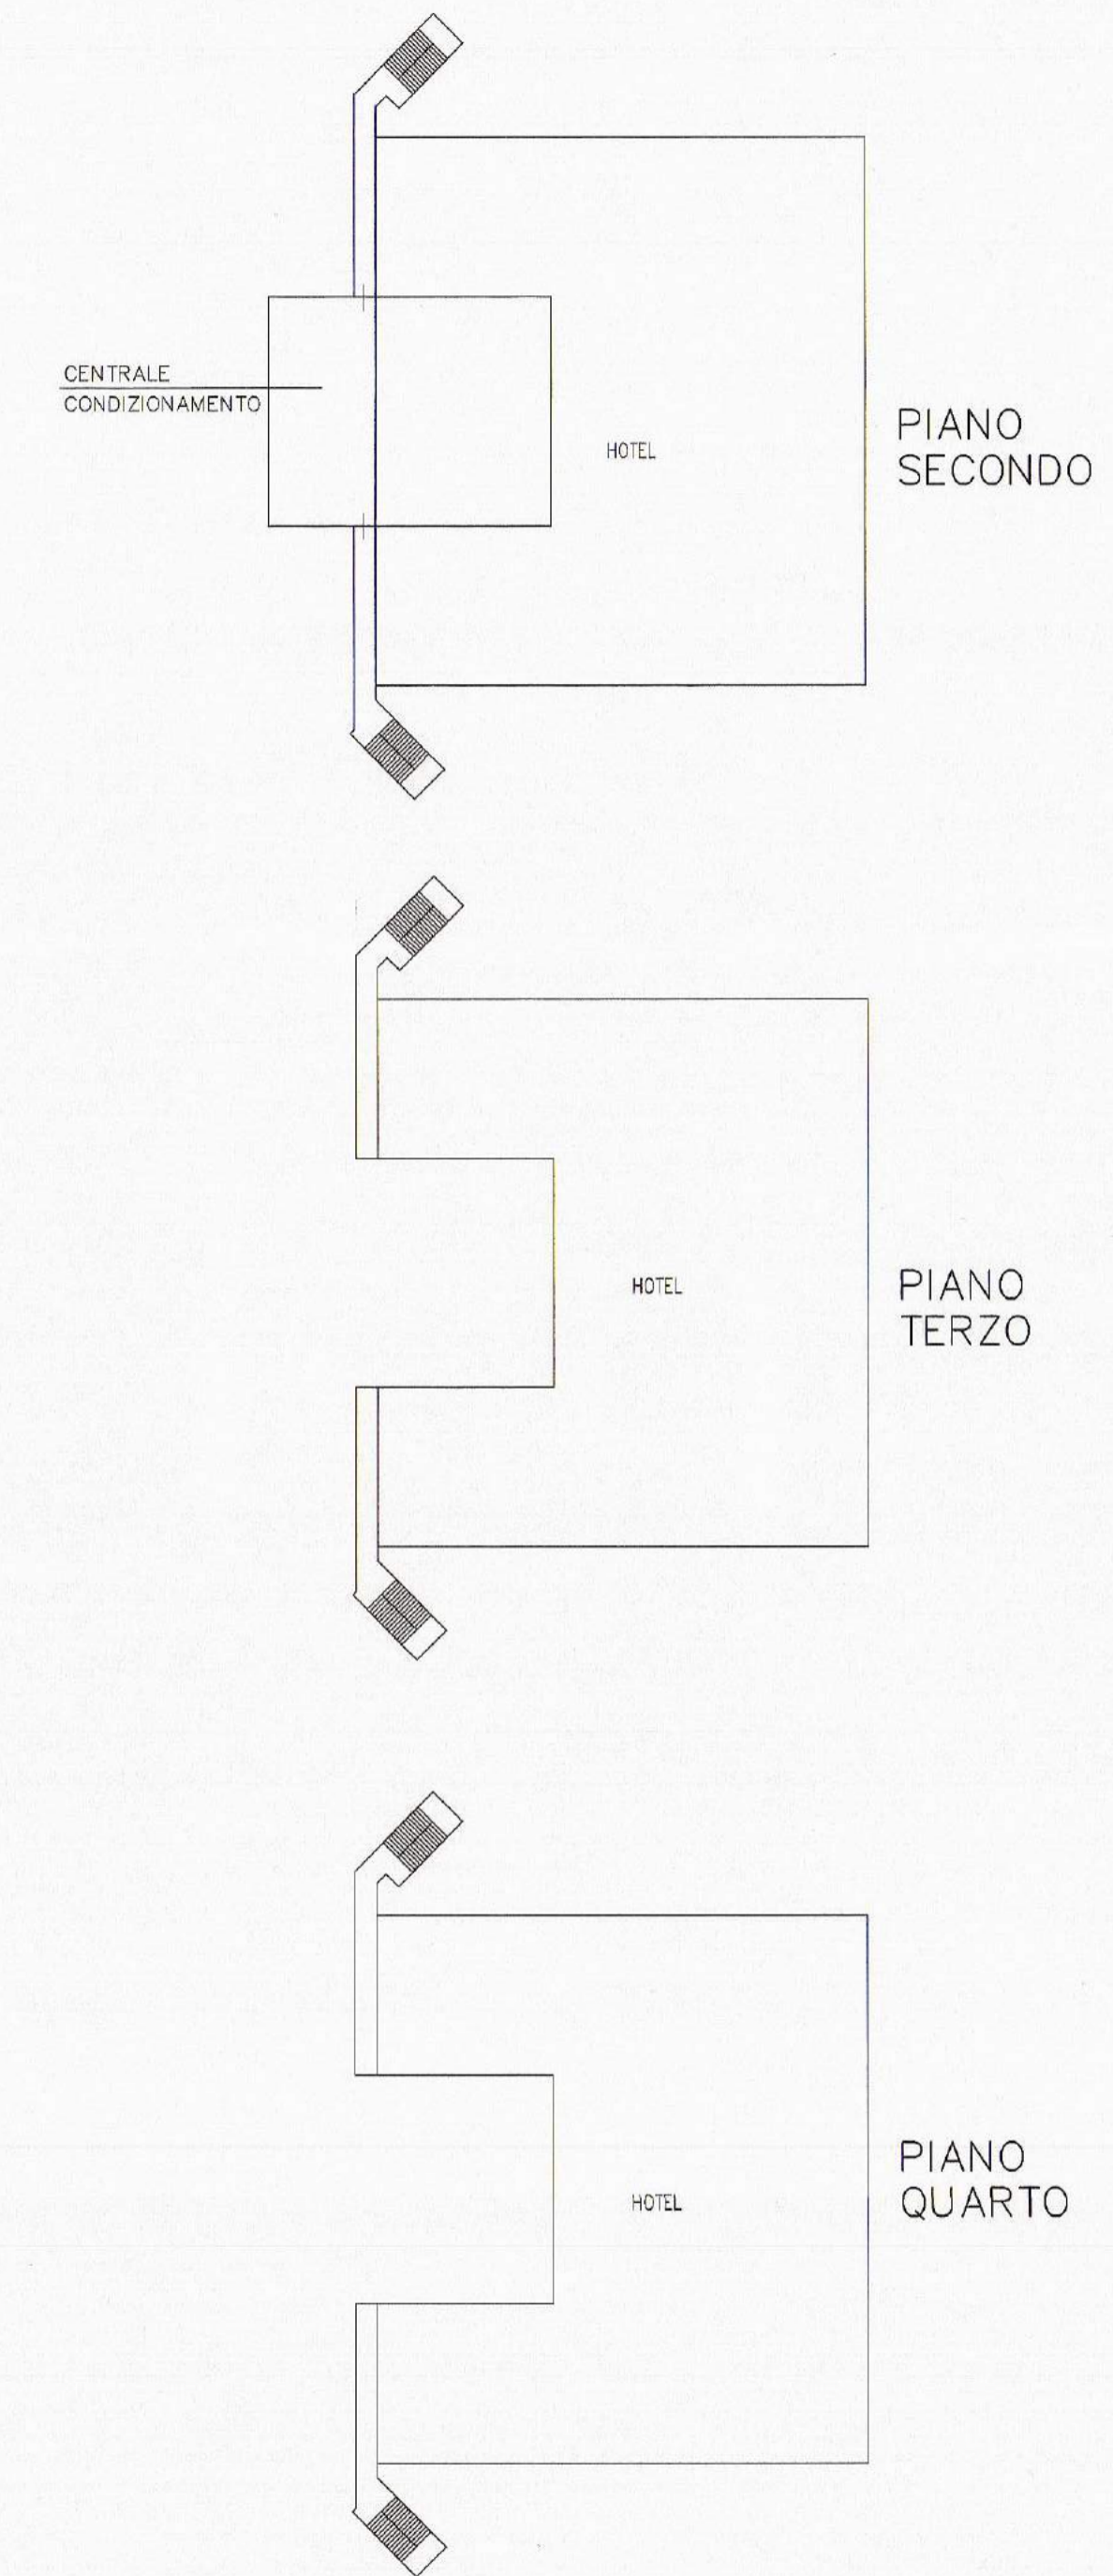

PIANO SECONDO

PIANO TERZO

PIANO QUARTO

PIANO QUINTO