


MODULARIO
F. 19 - 1992 - 406

MINISTERO DELLE FINANZE
DIREZIONE GENERALE DEL CATASTO E DEI SISTEMI
CATASTO EDILIZIO URBANO (RDL 13-4-1939, n. 652)

MOD. AN (GEU)
LIRE **400**
civ. **60**



Planimetria di u.i.u. in Comune di **PORTOMAGGIORE** via **ROMA**

Planimetria N.C.T. Scala 1:1000
Foglio 121 D Mapp. 1041- 1056

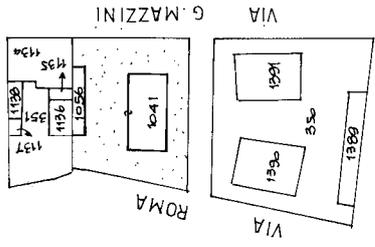

Completata dal **Geom. GUARNIERI MAURO**
Tecnico Com. le Settore L.L.P.P.
Iscritto all'albo de
della provincia di **...**
data **...** Firma **M. Guarnieri**

Dichiarazione di N.C.
Denuncia di variazione
Identificativi catastali
F. **121 D** su **8**
F. **1041** su **1056** **mauro**

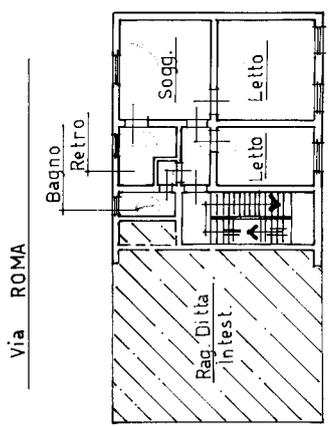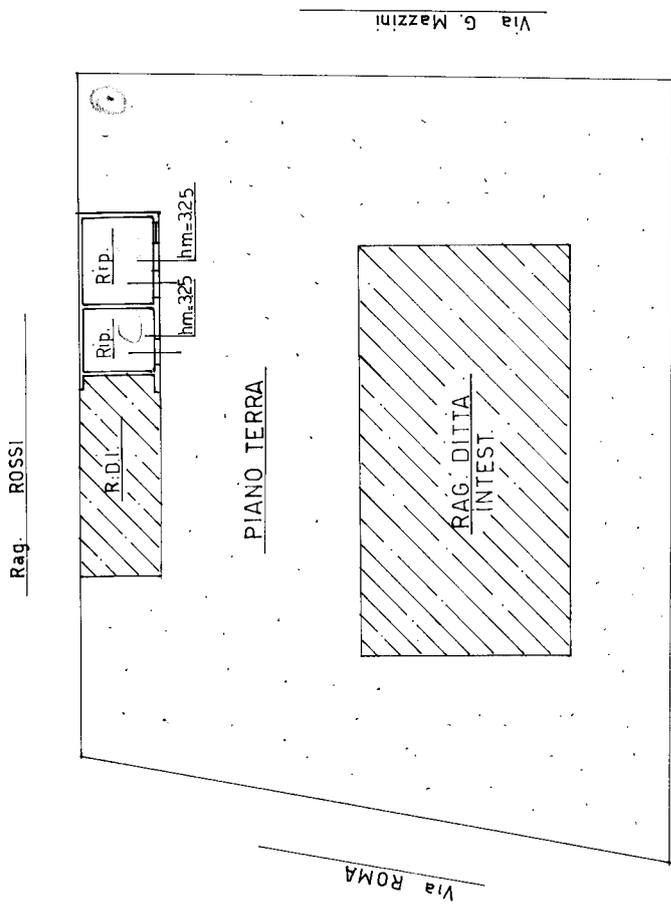

Ultima planimetria in atti