


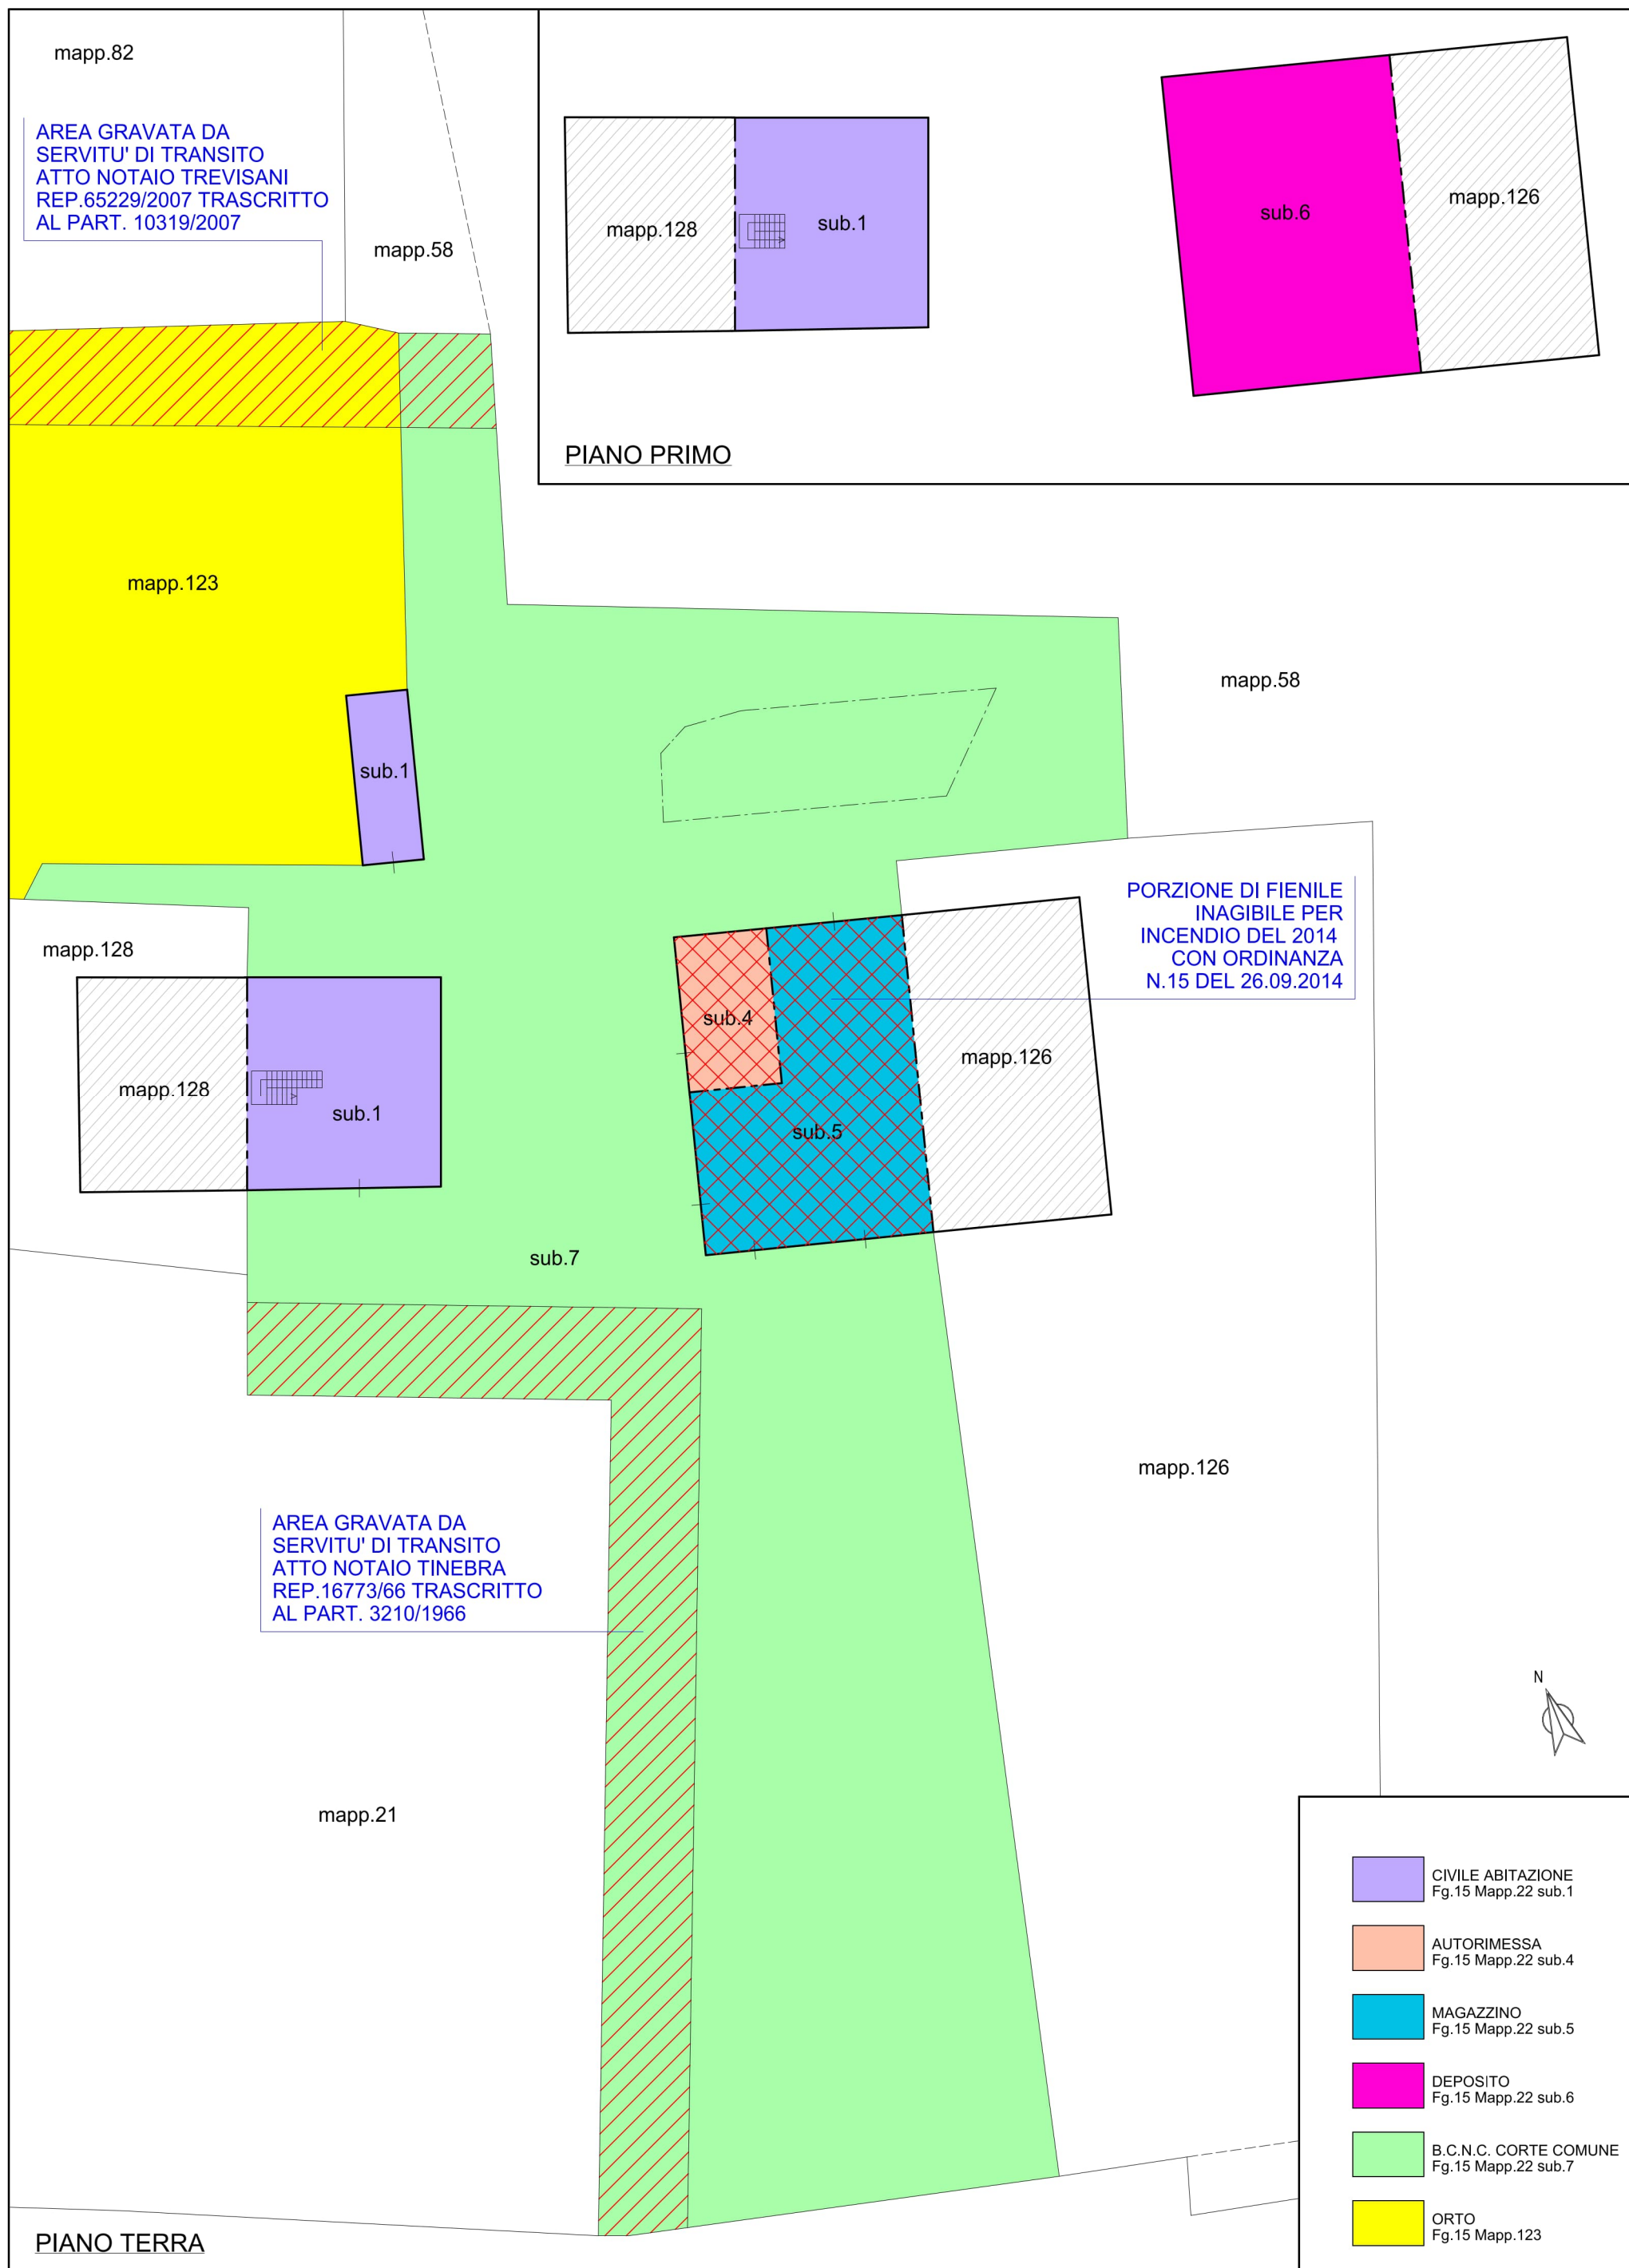


SCHEMA PLANIMETRICO
DISTRIBUZIONE SUBALTERNI

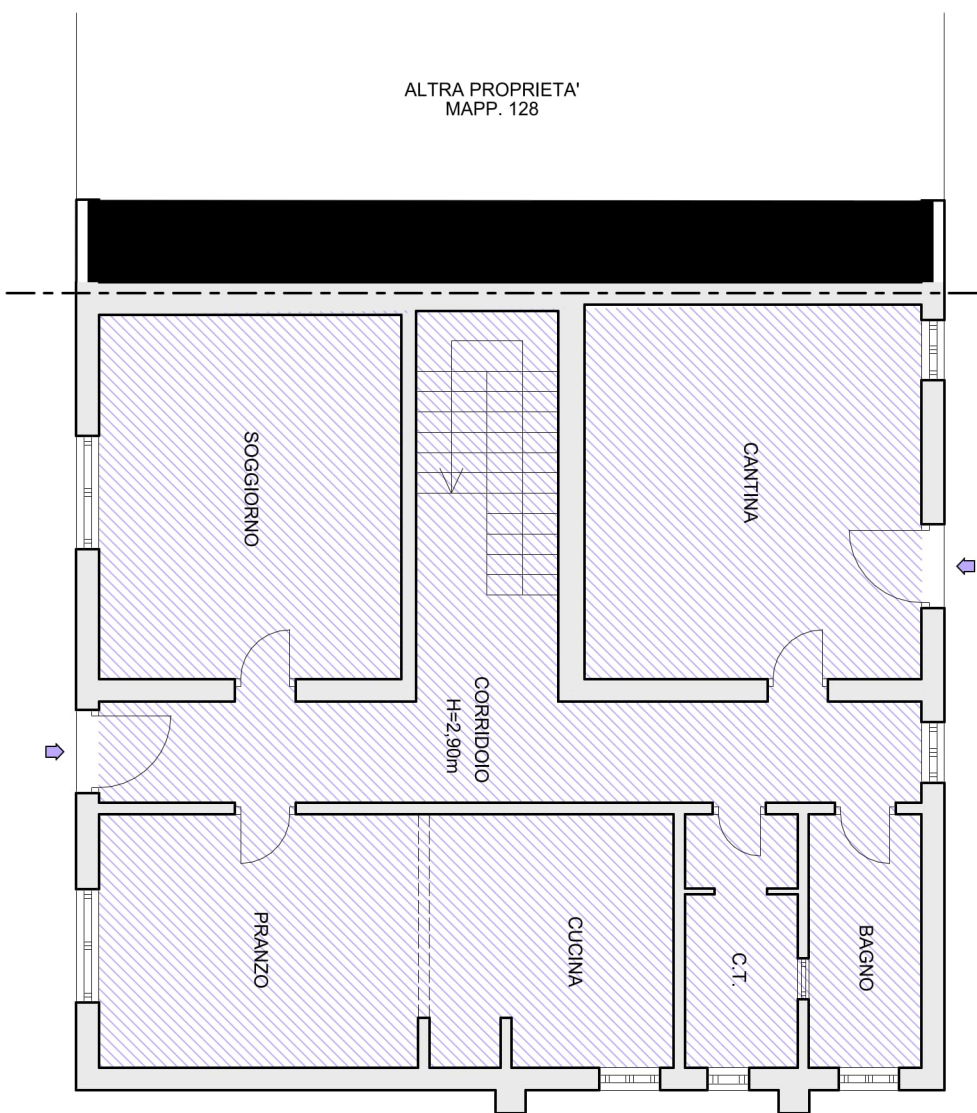

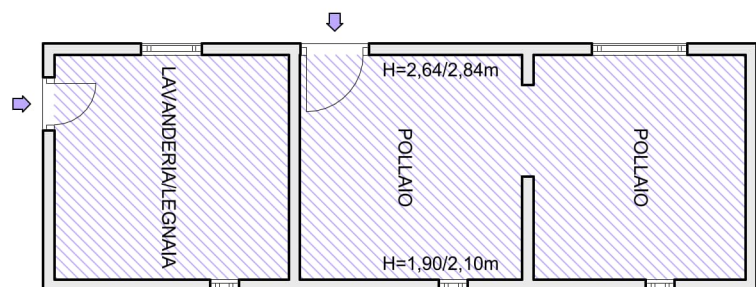


PIANO TERRA

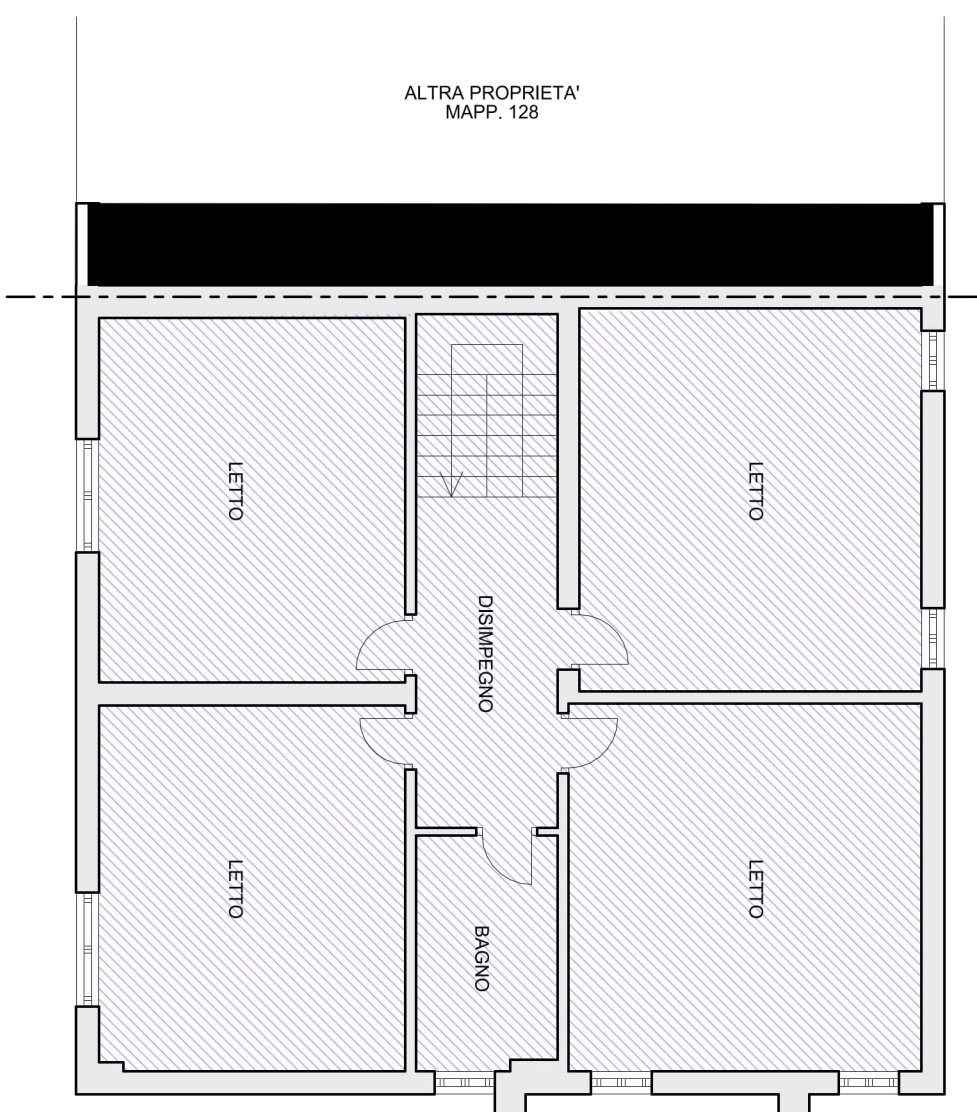


PIANO PRIMO

SCHEMA STATO ATTUALE DEI LUOGHI
RILEVATO IL 01/09/2023
scala 1:100


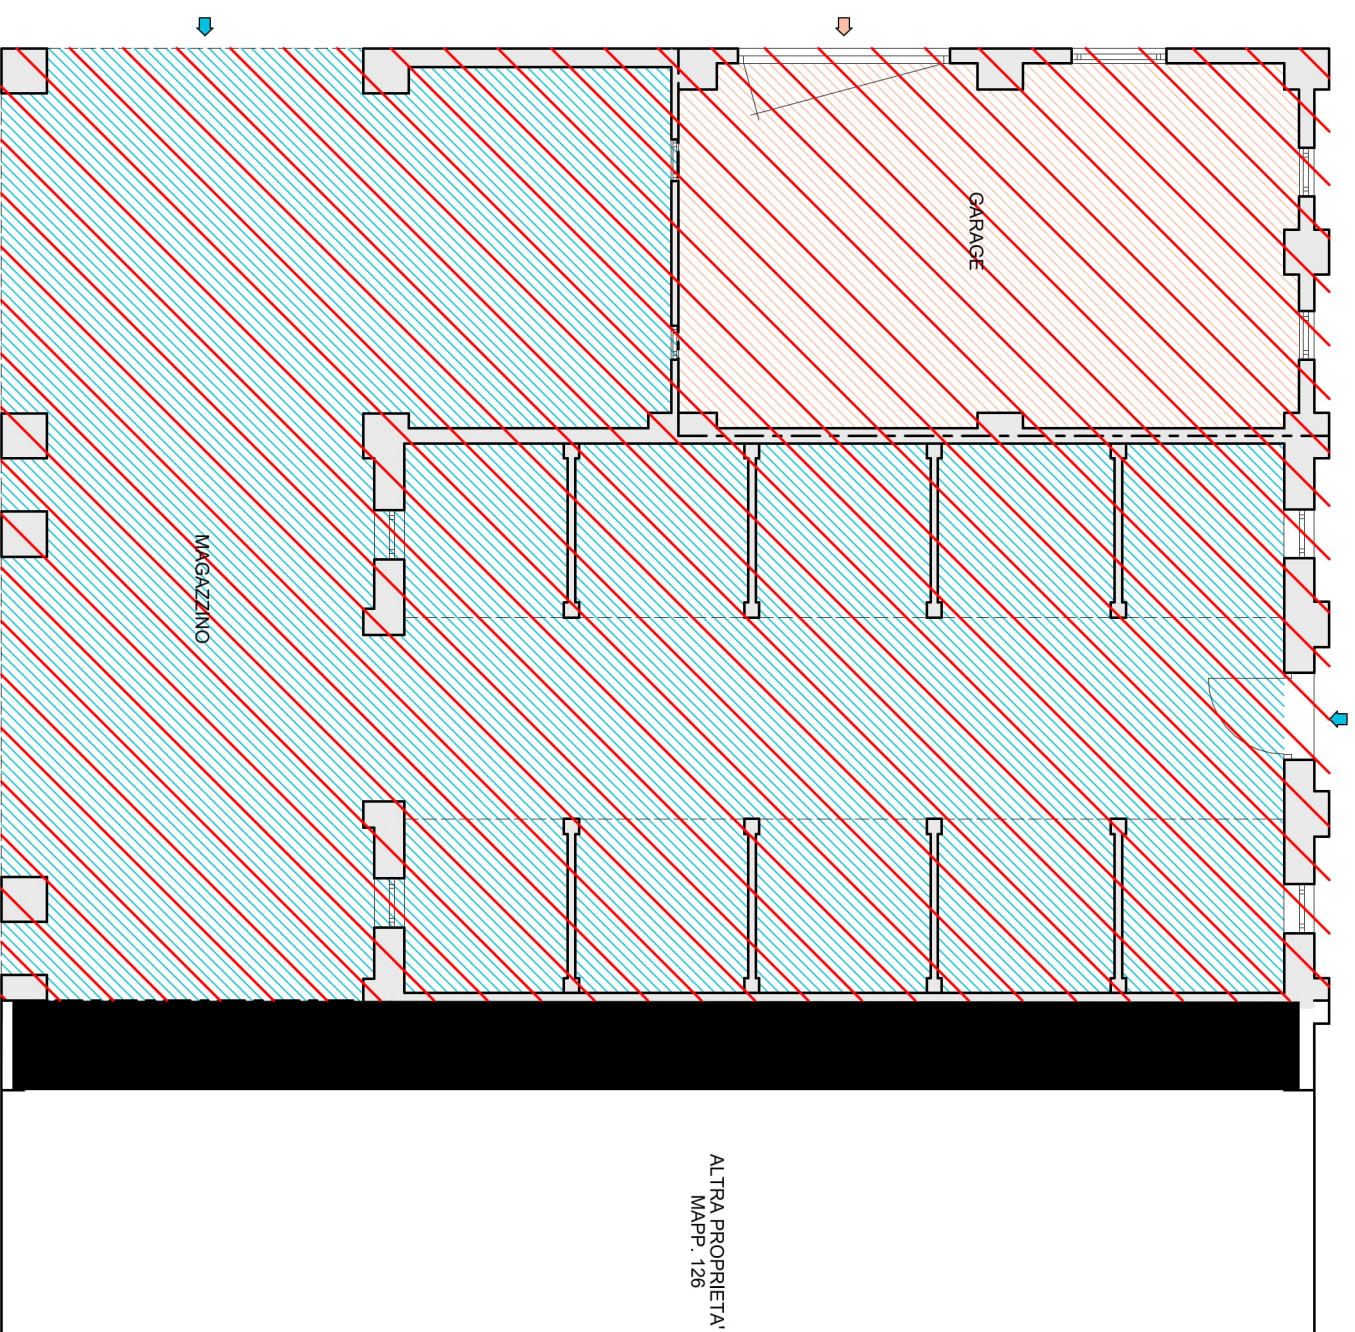


PIANO TERRA

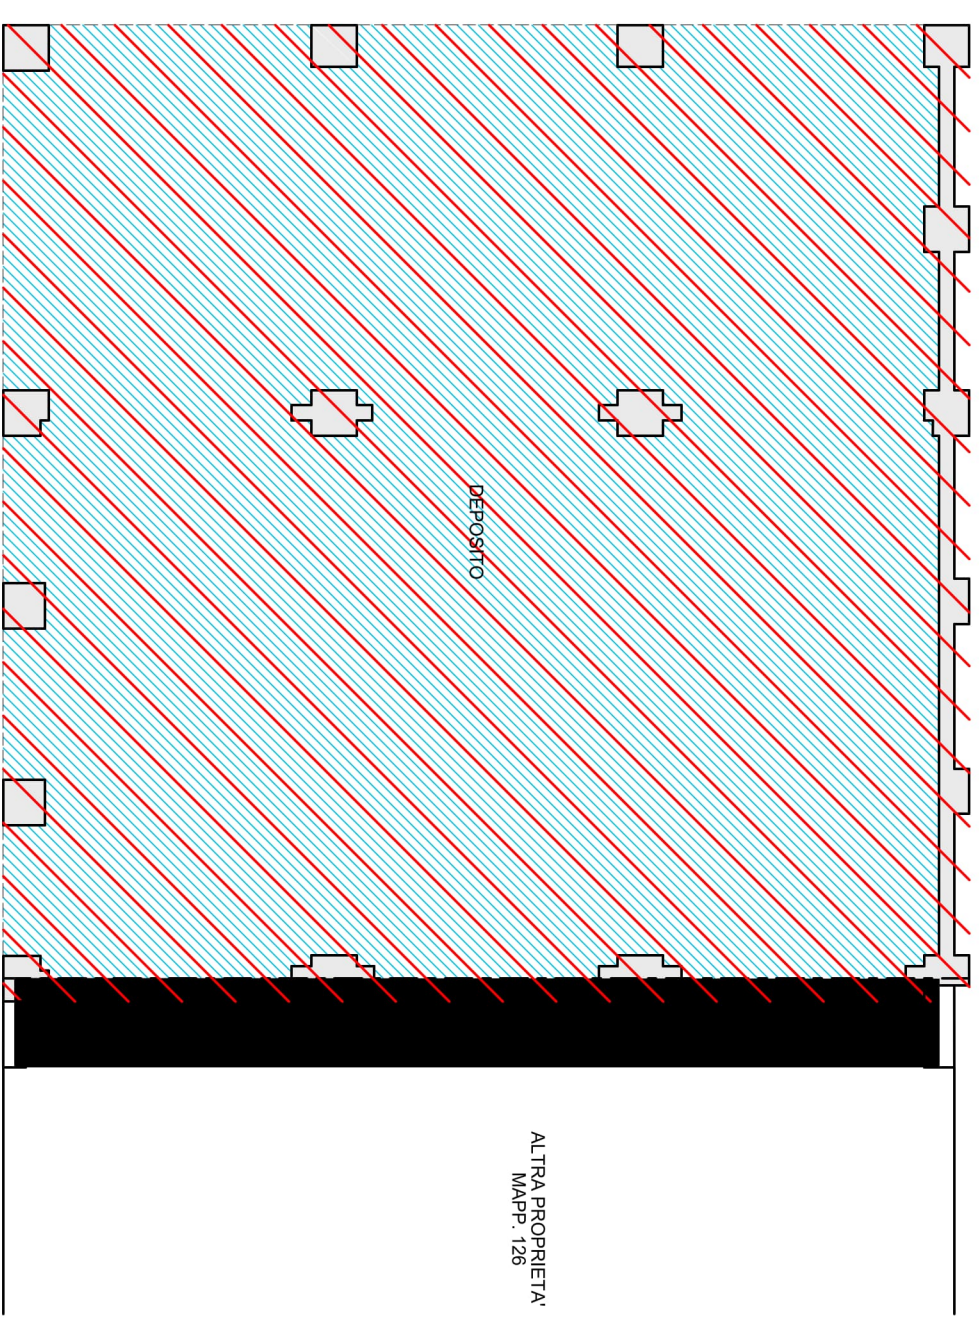


PIANO PRIMO


 LOCALI DIRUTTI, NON ISPEZIONATI E CONTROLLATI, DA VERIFICARE POICHE' PERICOLANTI E PARZIALMENTE CROLLATI, INACCESSIBILI, GRAVATI DA ORDINANZA DI INAGIBILITA' N.15 EMESSA DAL SINDACO DI BERRA IL26.09.2014

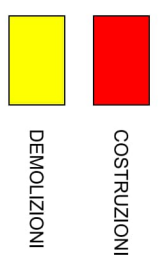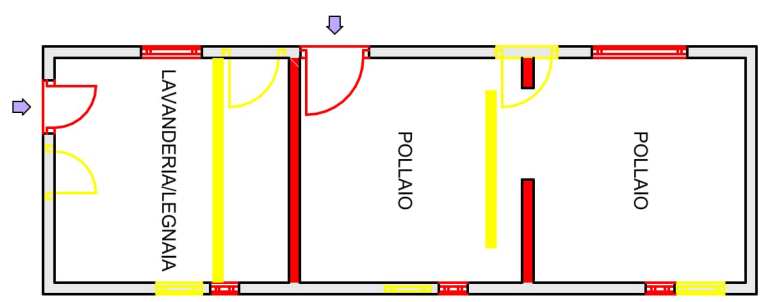

PIANO TERRA

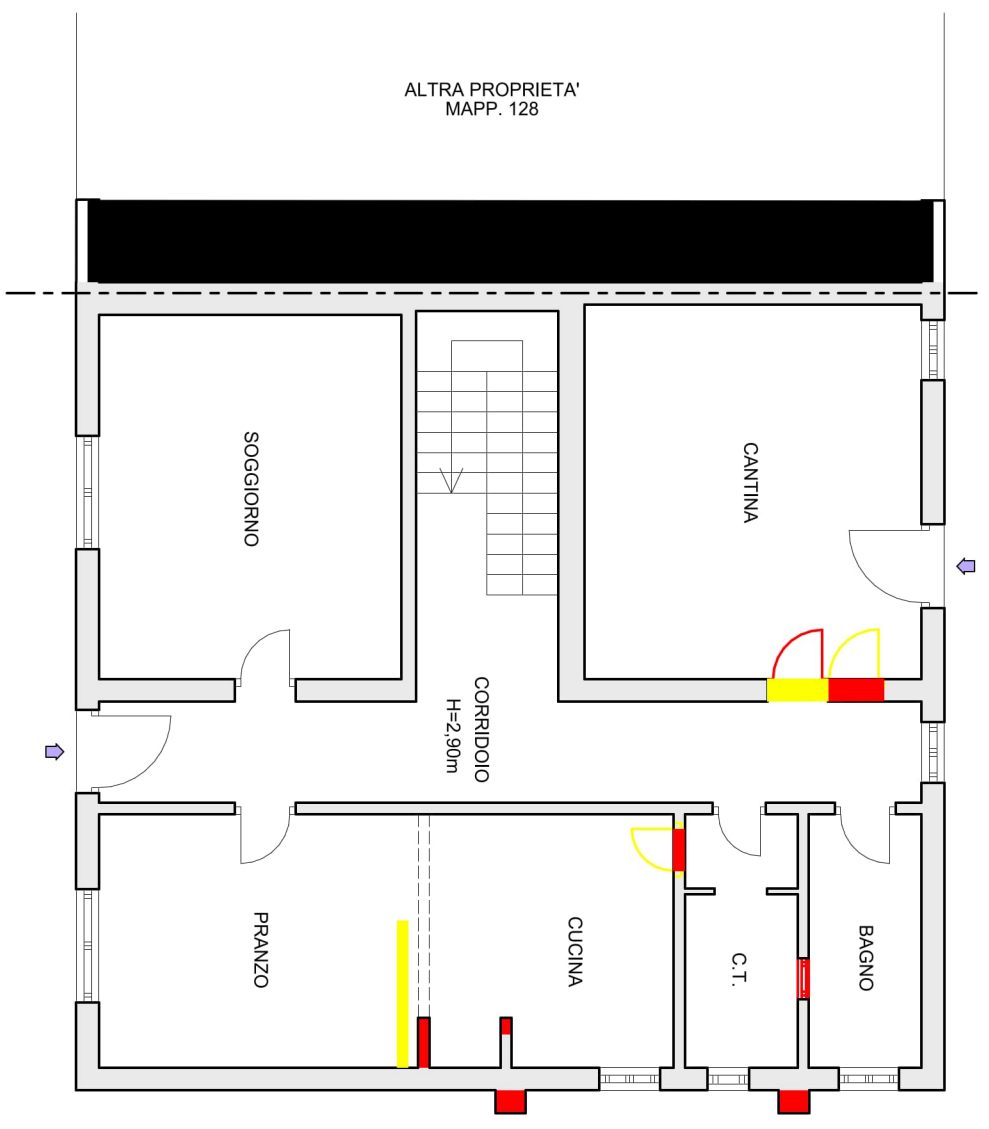



PIANO PRIMO

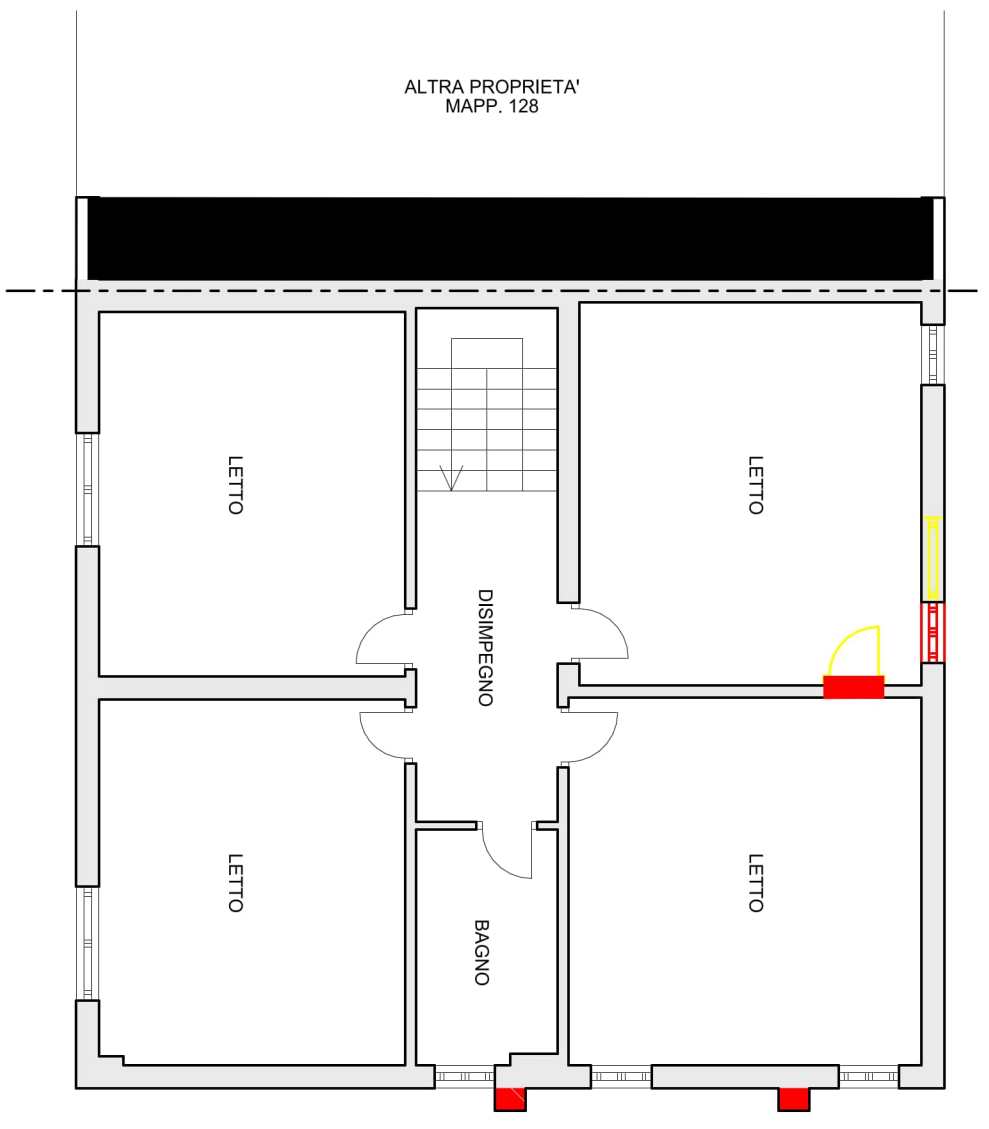


COMPARATIVO TRA STATO DEI LUOGHI E TITOLI EDILIZI

RILEVATO IL 01/09/2023

scala 1:100

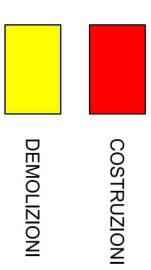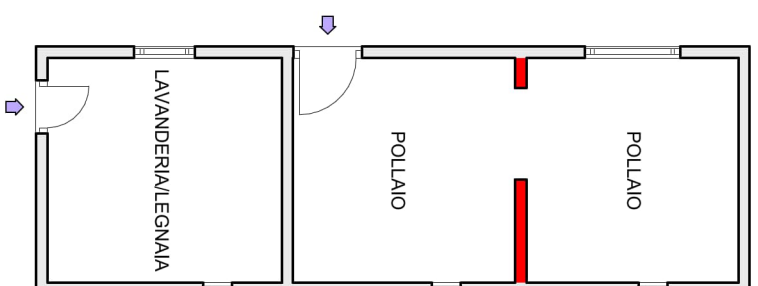

PIANO TERRA

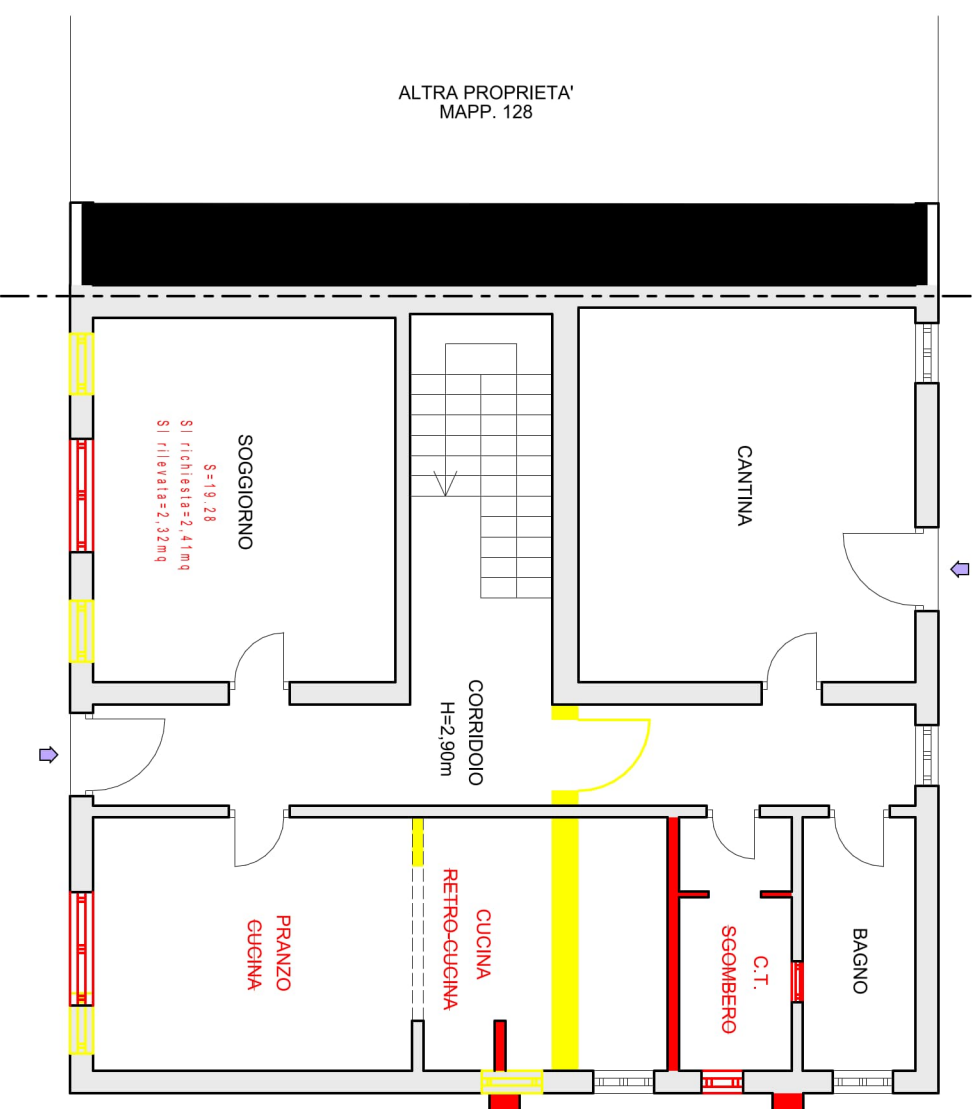

PIANO PRIMO

