

Agenzia del Territorio
CATASTO FABBRICATI
Ufficio Provinciale di
Ferrara

Dichiarazione protocollo n. FE0110653 del 07/12/2006

Planimetria di u.i.u. in Comune di Comacchio

Via Marconi Guglielmo

civ. 16

Identificativi Catastali:

Sezione:

Foglio: 47

Particella: 116

Subalterno: 12

Compilata da:

Telloli Rolando


Iscritto all'albo:
Geometri

Prov. Ferrara

N. 1171

Scheda n. 1

Scala 1:200

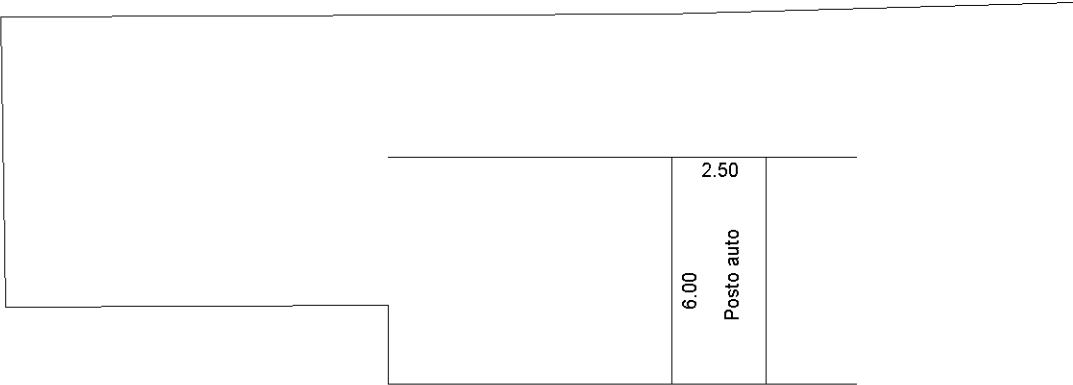

Piano Terra

Il Tecnico

Telloli Rolando

Ultima planimetria in atti