


ALLEGATO 3
Lotto 1

N=38100

E=36600

Direzione Provinciale di Ferrara Ufficio Provinciale - Territorio - Direttore ROSSO GIUSEPPE

Vis. tel. (0.90 euro)

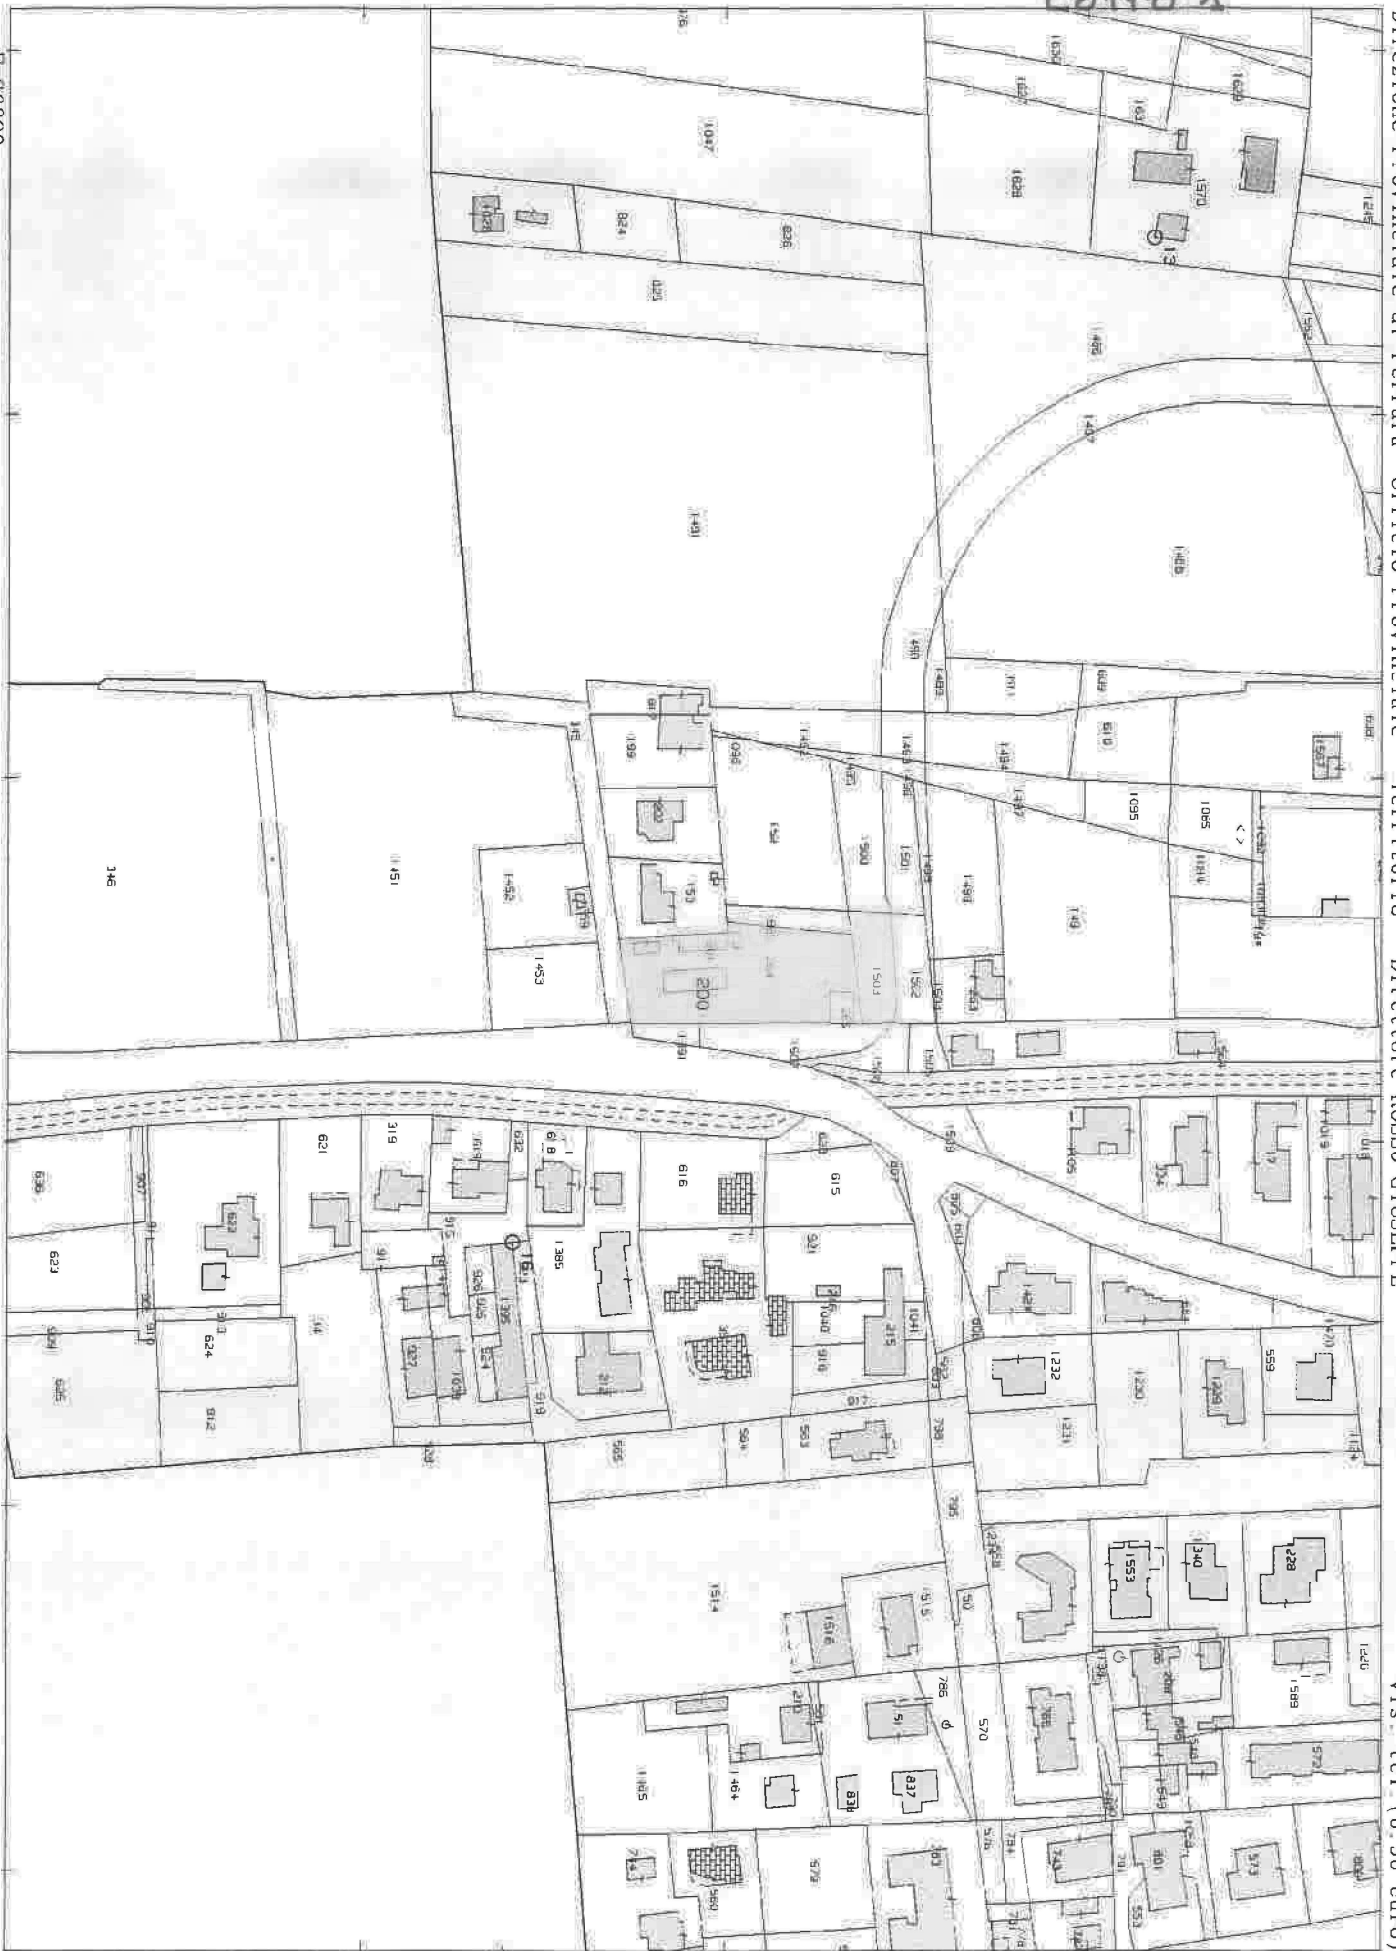

Comune: (FE) MESOLA
Foglio: 51

Scala originale: 1:2000
Dimensione cornice: 534.000 x 378.000 metri
30-Ott-2024 10:44:51
Protocollo pratica T97701/2024

2411

07500171

CATASTO EDILIZIO URBANO (ADL 13-4-1939 n. 652)

Planimetria di u.v. in Comune di MESOLA

2014

PIANO
PRIMO

PIANO
TERRA

ORIENTAMENTO

SCALA DI 1:200

ALLU EFFICIO

10/72

C-ECM677A

TRAPPELLA QUINTO

CHOMPTRE

1976

100

Health vs

2

Catasto dei Fabbricati - Situazione al 30/10/2024 - Comune di MESOLA (FI56) - < Foglio 51 - Particelle 200 - Subalterno 3 > - Uiu grafiata

VIA SACCHE n. 182 Piano T-1

Firmato Da: GENTILI ALBERTO Emesso Da: ARUBAPEC S.P.A. NG CA 3 Serial#: 11d6966a9df8b3f49665289dd2cb5347

Data presentazione: 06/04/2001 - Data: 30/10/2024 - n. T347175 - Richiedente: GNTLRT61A23D548P
Totale schede: 1 - Formato di acquisizione: A3(297x420) - Formato stampa richiesto: A4(210x297)