

Agenzia delle Entrate
CATASTO FABBRICATI
Ufficio Provinciale di
Ferrara

Dichiarazione protocollo n. FE0016225 del 22/03/2018

Planimetria di u.i.u. in Comune di Berra
Via Piave

civ. 3


Identificativi Catastali:
Sezione:
Foglio: 11
Particella: 104
Subalterno: 7

Compilata da:
Paganini Gianni
Iscritto all'albo:
Geometri
Prov. Ferrara

N. 1269

Scheda n. 1

Scala 1:200

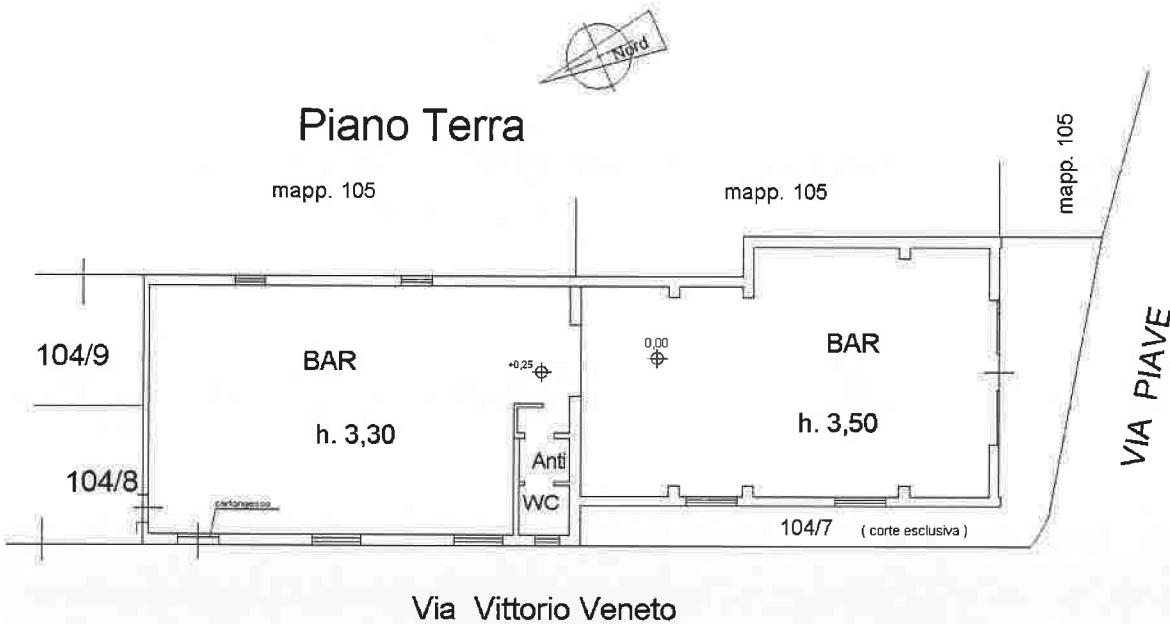

Ultima planimetria in atti

Data: 30/10/2024 - n. T141453 - Richiedente: GNTLRT61A23D548P

Totale schede: 1 - Formato di acquisizione: A4(210x297) - Formato stampa richiesto: A4(210x297)

Catasto dei Fabbricati - Situazione al 30/10/2024 - Comune di RIVA DEL PO(M410A) - < Foglio 11 - Particella 104 - Subalterno 7 >

VIA PIAVE n. 3 Piano T

Firmato Da: GENTILI ALBERTO Emesso Da: ARUBAPEC S.P.A. NG CA 3 Serial#: 11d6966a9df8b3f49665289dd42cb5347

Agenzia delle Entrate
CATASTO FABBRICATI
Ufficio Provinciale di
Ferrara

Dichiarazione protocollo n. FE0016225 del 22/03/2018

Planimetria di u.i.u. in Comune di Berra

Via Vittorio Veneto

civ. 6

Identificativi Catastali:

Sezione:

Foglio: 11

Particella: 104

Subalterno: 8

Compilata da:

Paganini Gianni

Iscritto all'albo:

Geometri

Prov. Ferrara

N. 1269


Scheda n. 1

Scala 1:200



Piano Terra

mapp. 105

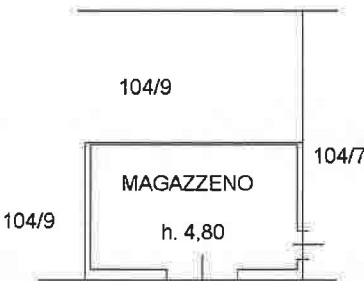

Via Vittorio Veneto

Ultima planimetria in atti

Data: 30/10/2024 - n. T141454 - Richiedente: GNTLRT61A23D548P

Totale schede: 1 - Formato di acquisizione: A4(210x297) - Formato stampa richiesto: A4(210x297)

Agenzia delle Entrate
CATASTO FABBRICATI
Ufficio Provinciale di
Ferrara

Dichiarazione protocollo n. FE0016225 del 22/03/2018

Planimetria di u.i.u. in Comune di Berra

Via Vittorio Veneto

civ. 8

Identificativi Catastali:

Sezione:

Foglio: 11

Particella: 104

Subalterno: 9

Compilata da:

Paganini Gianni

Iscritto all'albo:

Geometri

Prov. Ferrara

N. 1269


Scheda n. 1

Scala 1:200



Piano Terra

mapp. 105

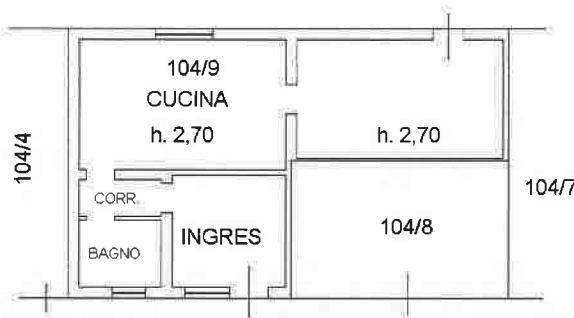

Via Vittorio Veneto

Ultima planimetria in atti

Data: 30/10/2024 - n. T141455 - Richiedente: GNTLRT61A23D548P

Totale schede: 1 - Formato di acquisizione: A4(210x297) - Formato stampa richiesto: A4(210x297)

Catasto dei Fabbricati - Situazione al 30/10/2024 - Comune di RIVA DEL PO(M410A) - < Foglio 11 - Particella 104 - Subalterno 9 >

VIA VITTORIO VENETO n. 8 Piano T

Firmato Da: GENTILI ALBERTO Enneso Da: ARUBAPEC S.P.A. NG CA 3 Serial#: 11d6966a9df8b3f49665289dd42cb5347

MODULARIO
F. - Cat. - T. - 315



MINISTERO DELLE FINANZE

ACCETTABILE

Mod. B (Nuovo Catasto Edilizio Urbano)

DIREZIONE GENERALE DEL CATASTO E DEI SERVIZI TECNICI ERARIALI

Lire
15

NUOVO CATASTO EDILIZIO URBANO

(R. DECRETO-LEGGE 13 APRILE 1938, N. 452)

Planimetria dell'immobile situato nel Comune di **BERRA**

Via **Vittorio Veneto**

Ditta **ANTOLINI FERDINANDO**


Allegata alla dichiarazione presentata all'Ufficio Tecnico Erariale di **Fe**

scheda D n. 0483570

Ragioni **CLIMELLI LELLO**

VIA VITTORIO VENETO

PRIMO
PIANO

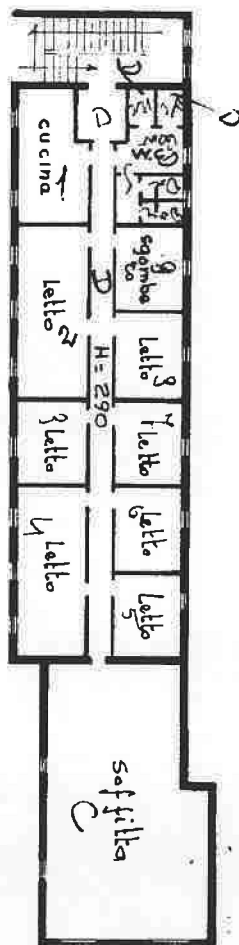

EREDI BOMPANI

VIA PIAVE



SPAZIO RISERVATO PER LE ANNOTAZIONI D'UFFICIO

DATA
PROT. N°

3005



Completata dal **perito**
G. Antolini
Iscrio all'Albo de **periti**
della Provincia di **Verona**
DATA **15 luglio 1973**
Firma: **G. Antolini**

Ultima planimetria in atti

Data presentazione: 26/07/1973 - Data: 30/10/2024 - n. T141451 - Richiedente: GNTLRT61A23D548P

Totale schede: 1 - Formato di acquisizione: A3(297x420) - Formato stampa richiesto: A4(210x297)