



- porzione gravata da servitù di passaggio
 proprietà condominiale

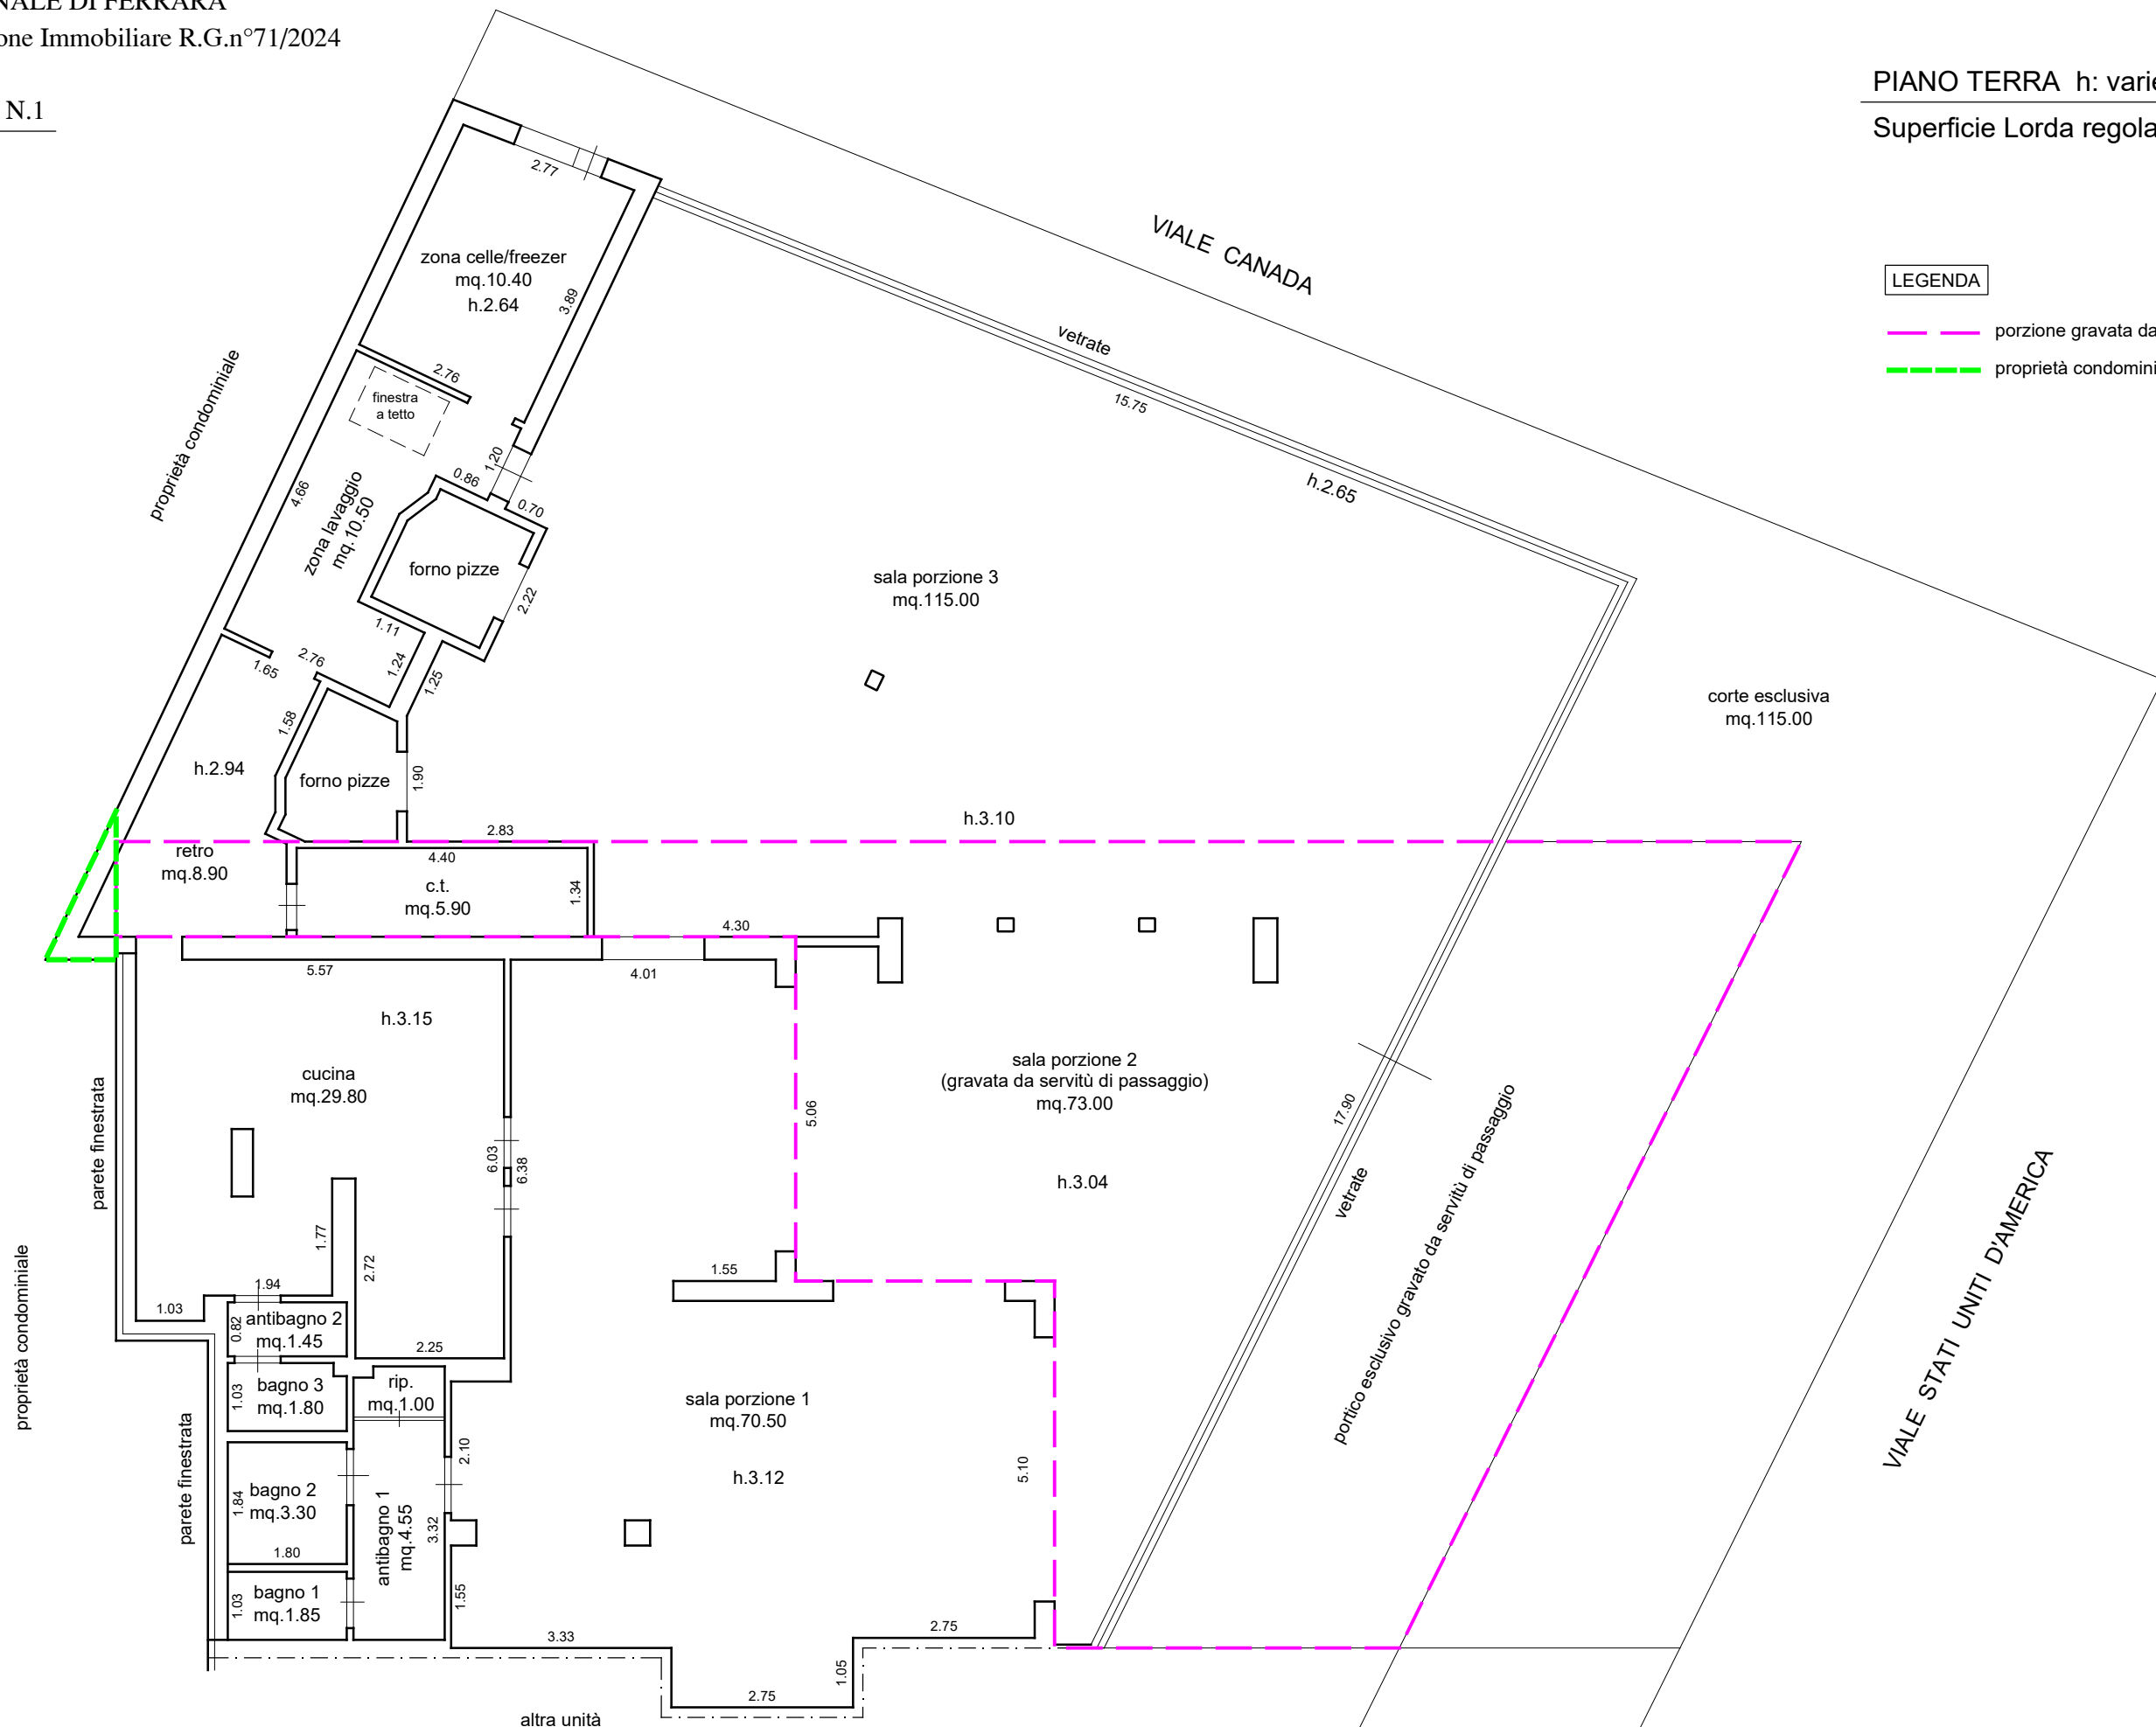

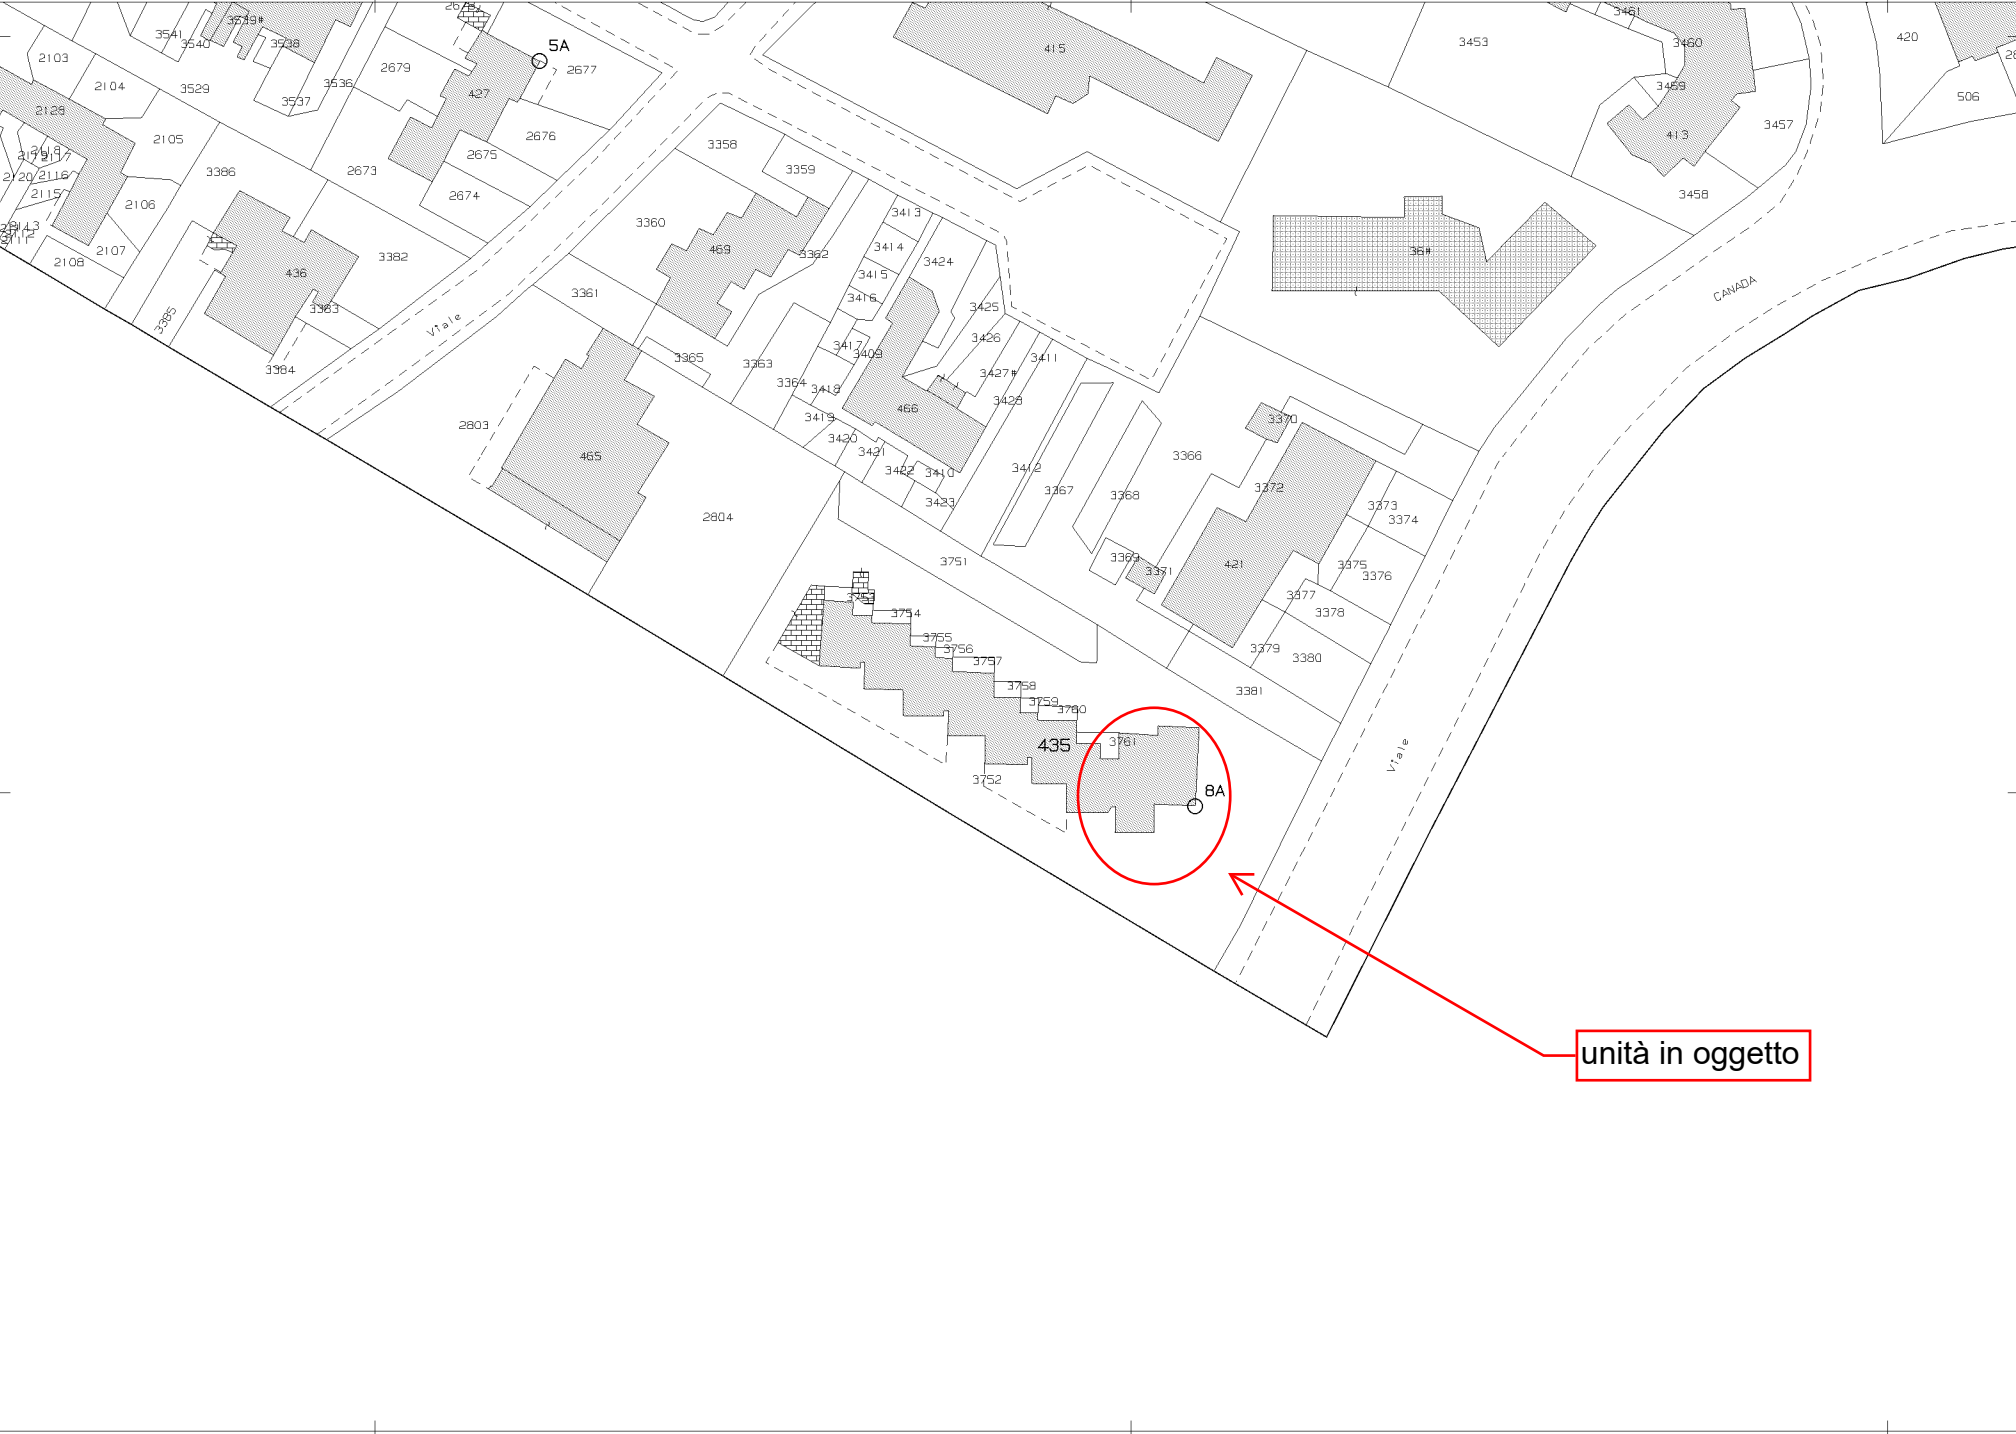

N=22900

E=38400

1 Particella: 435

Comune: (FE) COMACCHIO
Foglio: 29 All: A
Scala originale: 1:1000
Dimensione cornice: 267.000 x 189.000 met
Protocollo pratica T379265/2024
25-Lug-2024 23:14:19

unità in oggetto

MODULARIO
Fig. rend. 497



MINISTERO DELLE FINANZE


DIPARTIMENTO DEL TERRITORIO

CATASTO EDILIZIO URBANO (RDL 13-4-1939, n. 652)

MOD. BN (CEU)

LIRE
500

Planimetria di u.i.u. in Comune di COMACCHIO LIDO DELLE NAZIONI via STATI UNITI D'AMERICA civ.

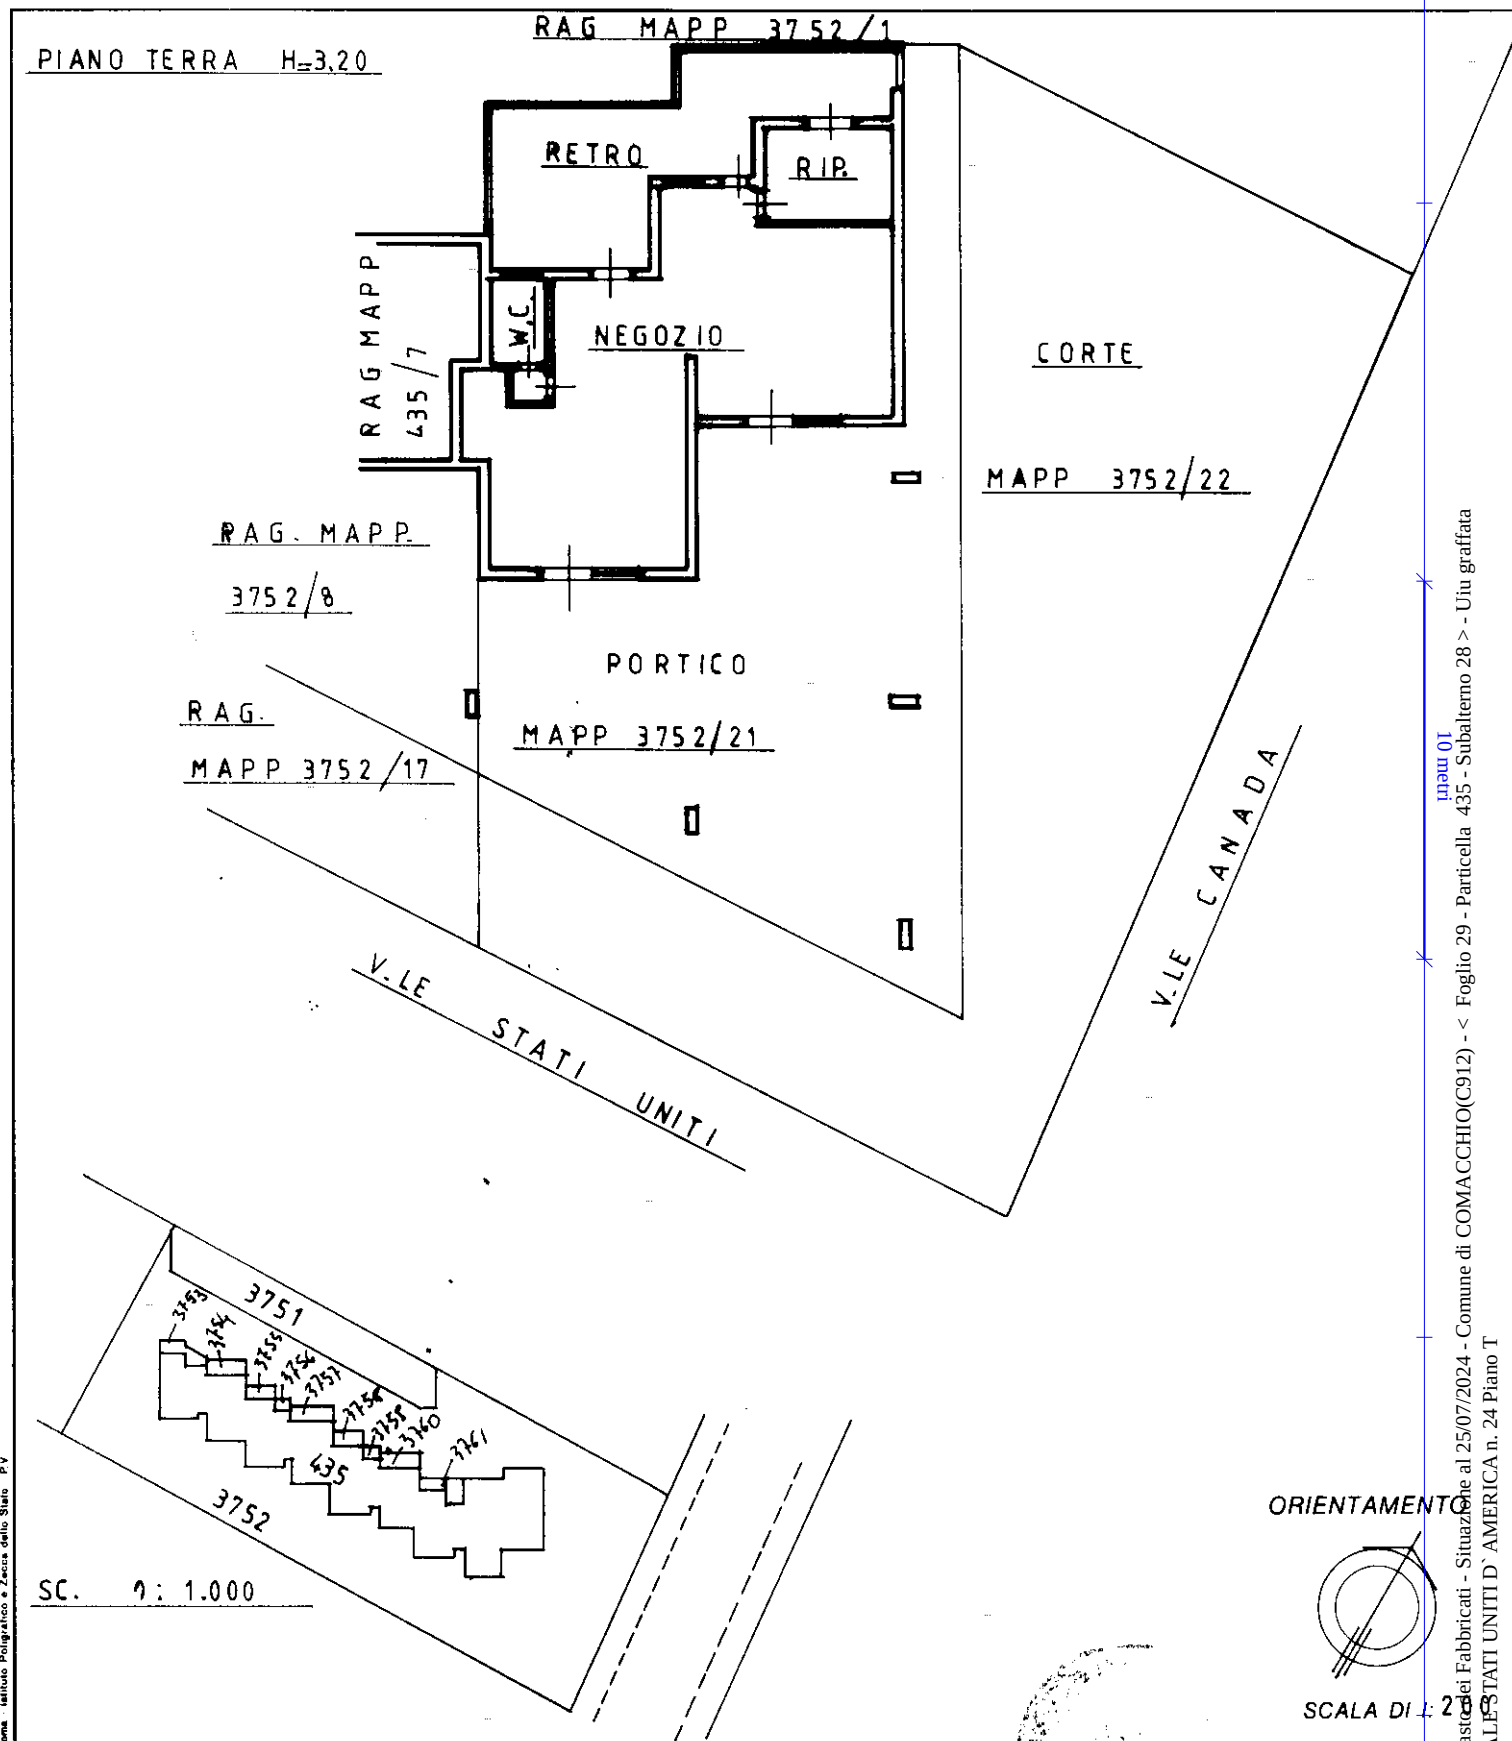

Dichiarazione di N.C.
Ultima planimetria in atti
Denuncia di Variazione

Compilata dal GEOMETRA
(Titolo, cognome e nome)

CAIVALLARI GIUSE

Iscritto all'albo de GEOMETRI

della provincia di FERRARA

data 1996

RISERVATO ALL'UFFICIO

SCALA DI 1:2000

Catasto dei Fabbricati - Situazione al 25/07/2024 - Comune di COMACCHIO(C912) - < Foglio 29 - Particella 435 - Subalterno 28 > - Uiu graffiata
VIALE STATI UNITI D'AMERICA n. 24 Piano T