

* Scala originale non disponibile. *

MODULARIO
a.r.f. n. 497




MINISTERO DELLE FINANZE
DIPARTIMENTO DEL TERRITORIO
CATASTO EDILIZIO URBANO (RDL 13-4-1939, n. 652)

MOD. BN (CEU)


LIRE
200

Planimetria di u.i.u. in Comune di CENTO, LOC. RENO CENTESE, via CORREGGIO..... civ.

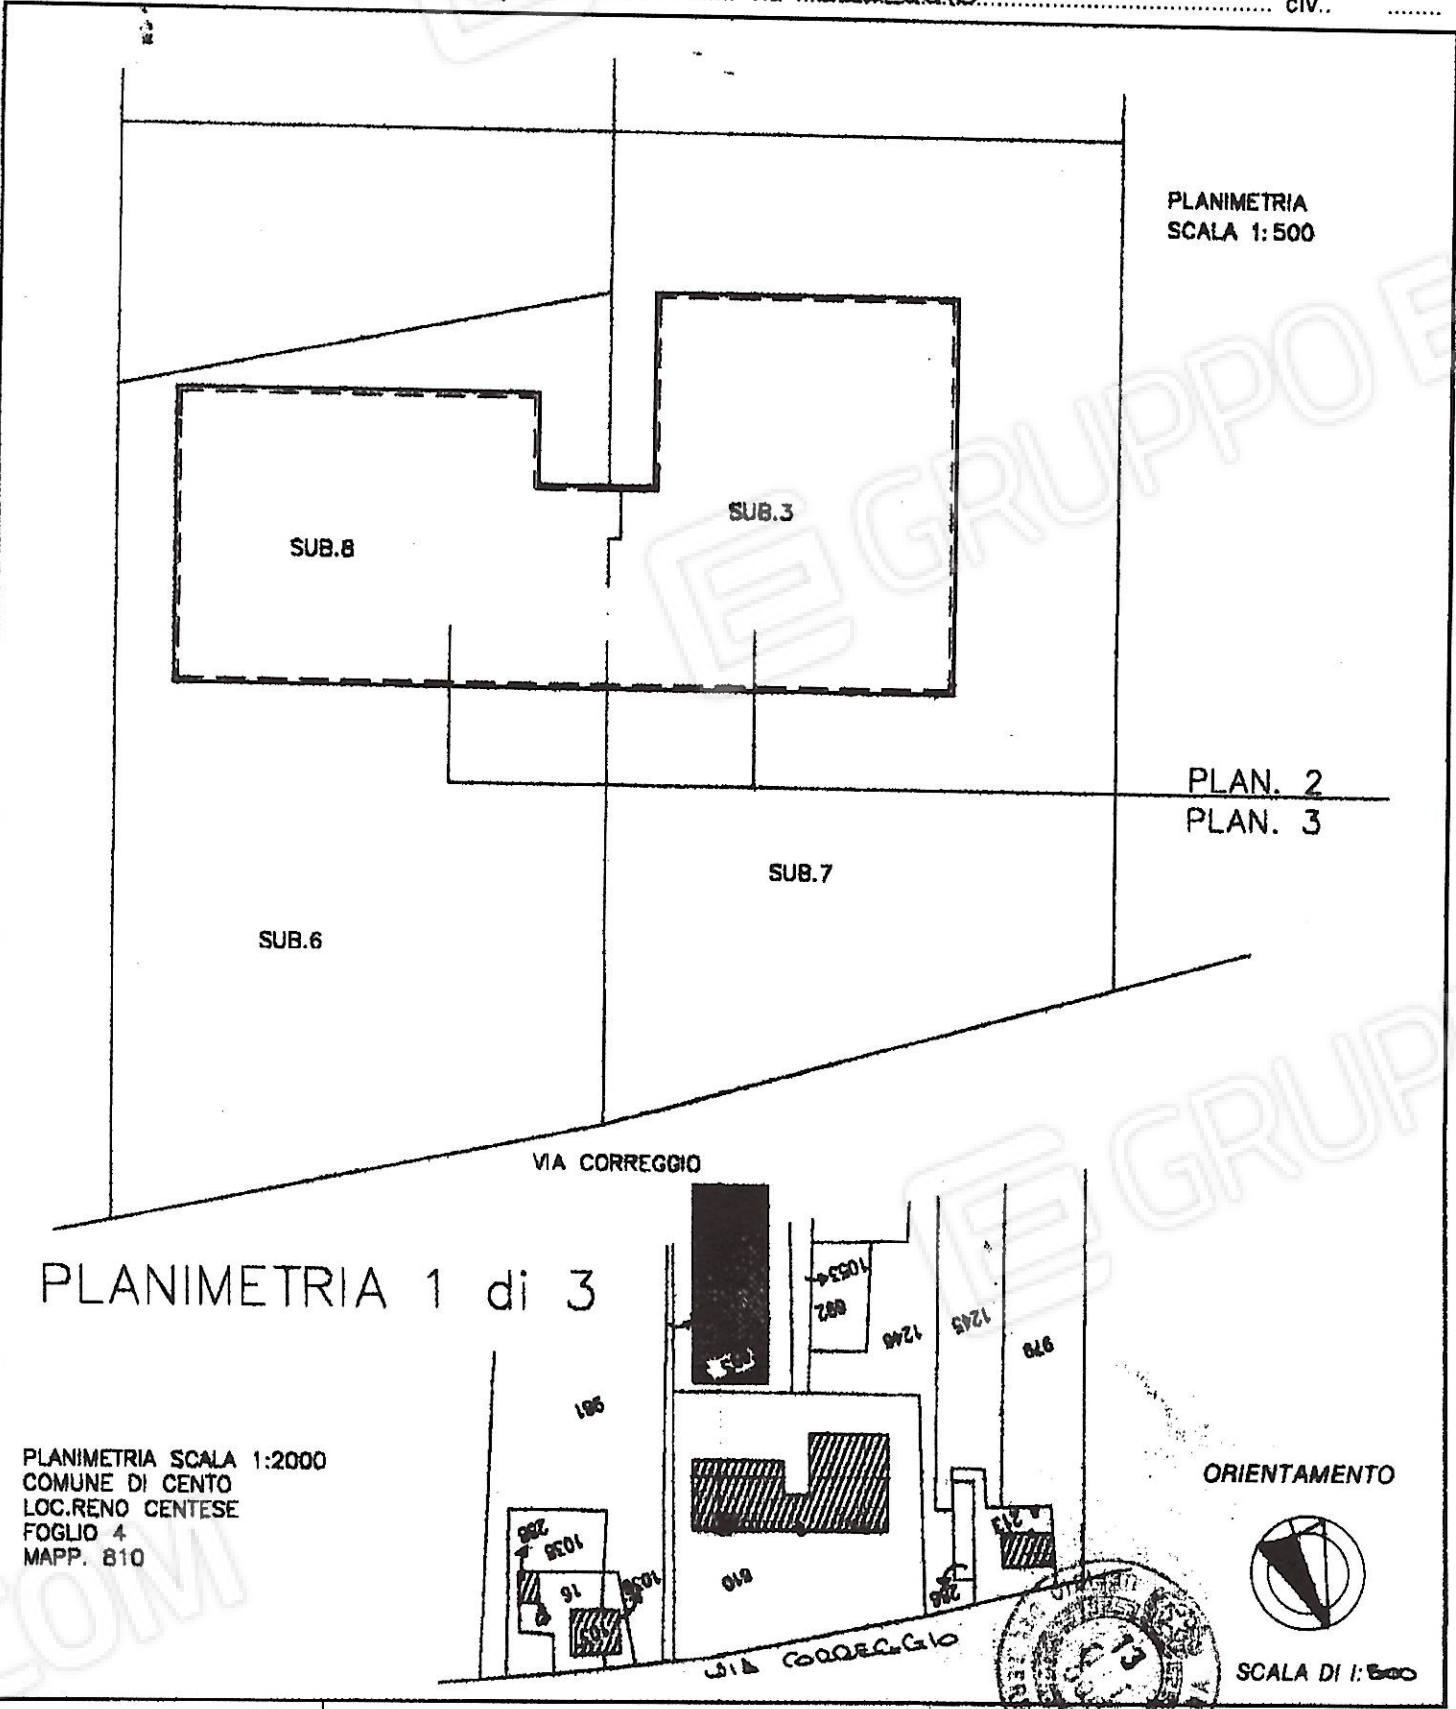


Dichiarazione di N.C. ☐
Denuncia di variazione ☒
Identificativi catastali
F. A
n. 810 sub. 8

Compilata dal GEOMETRA
(Titolo, cognome e nome)
BAGNI ALESSANDRO
Iscritto all'albo de i. GEOMETRI
della provincia di FERRARA n. 1490
data Firma [Signature]

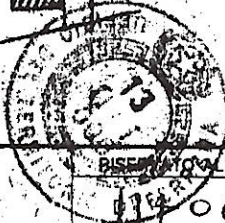


SCALA DI 1:500

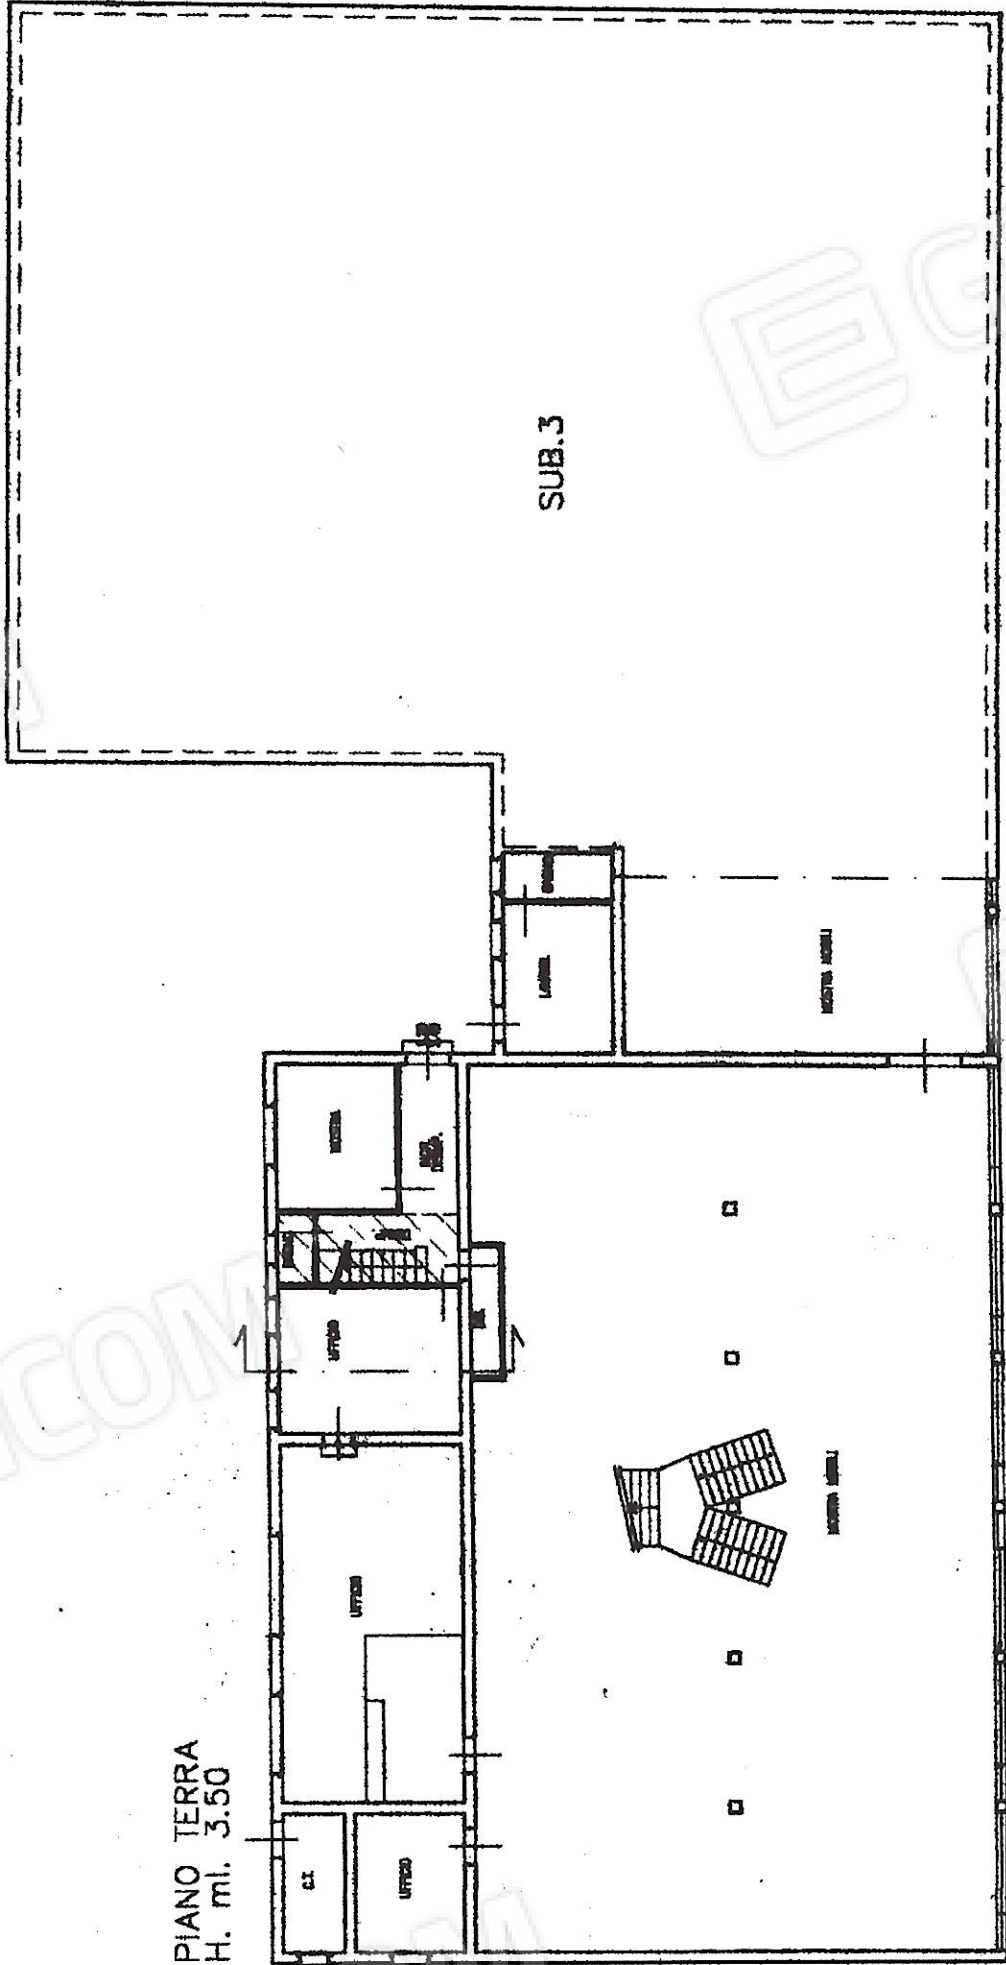

* Scala originale non disponibile. *

PLANIMETRIA SCALA 1:2000
COMUNE DI CENTO
LOC. RENO CENTESE
FOGLIO 4
MAPPA 810

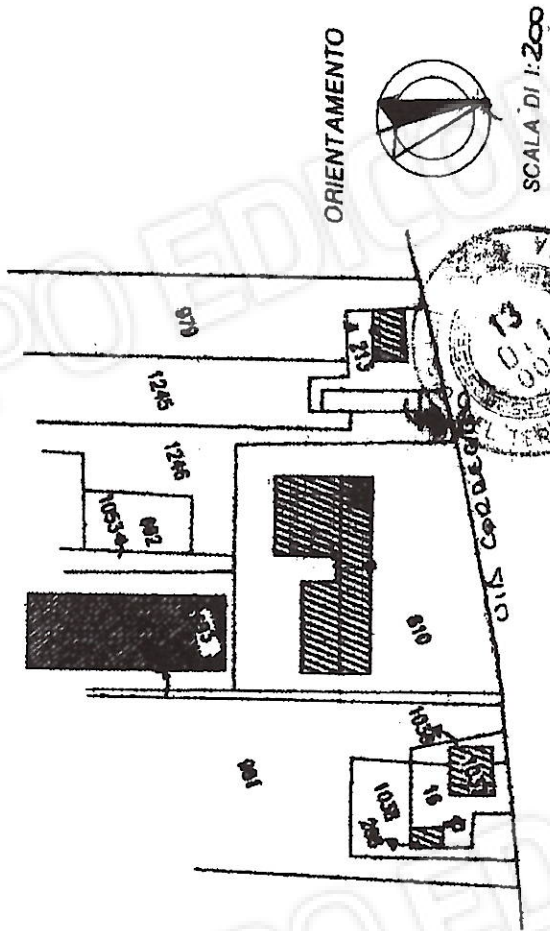

PLANIMETRIA 2 di 3

Dichiarazione di N.C. ☐
Denuncia di variazione ☒

Identificativi catastali

F. 4 sub. 8

Compilata dal GEOMETRA
(titolo, cognome e nome)
BAGNI ALESSANDRO
Iscritto all'albo dei GEOMETRI
della provincia di PERUGIA n. 1000
data 11/06/20 Firma [Signature]


MOD. AN (CEU)
IRF
300

MINISTERO DELLE FINANZE
DIPARTIMENTO DEL TERRITORIO
CATASTO EDILIZIO URBANO (RDL 13-4-1939, n. 652)



MODULARIO
a.r. n. 496


Planimetria di u.i.u. in Comune di Cento, loc. Reno Centese via ...

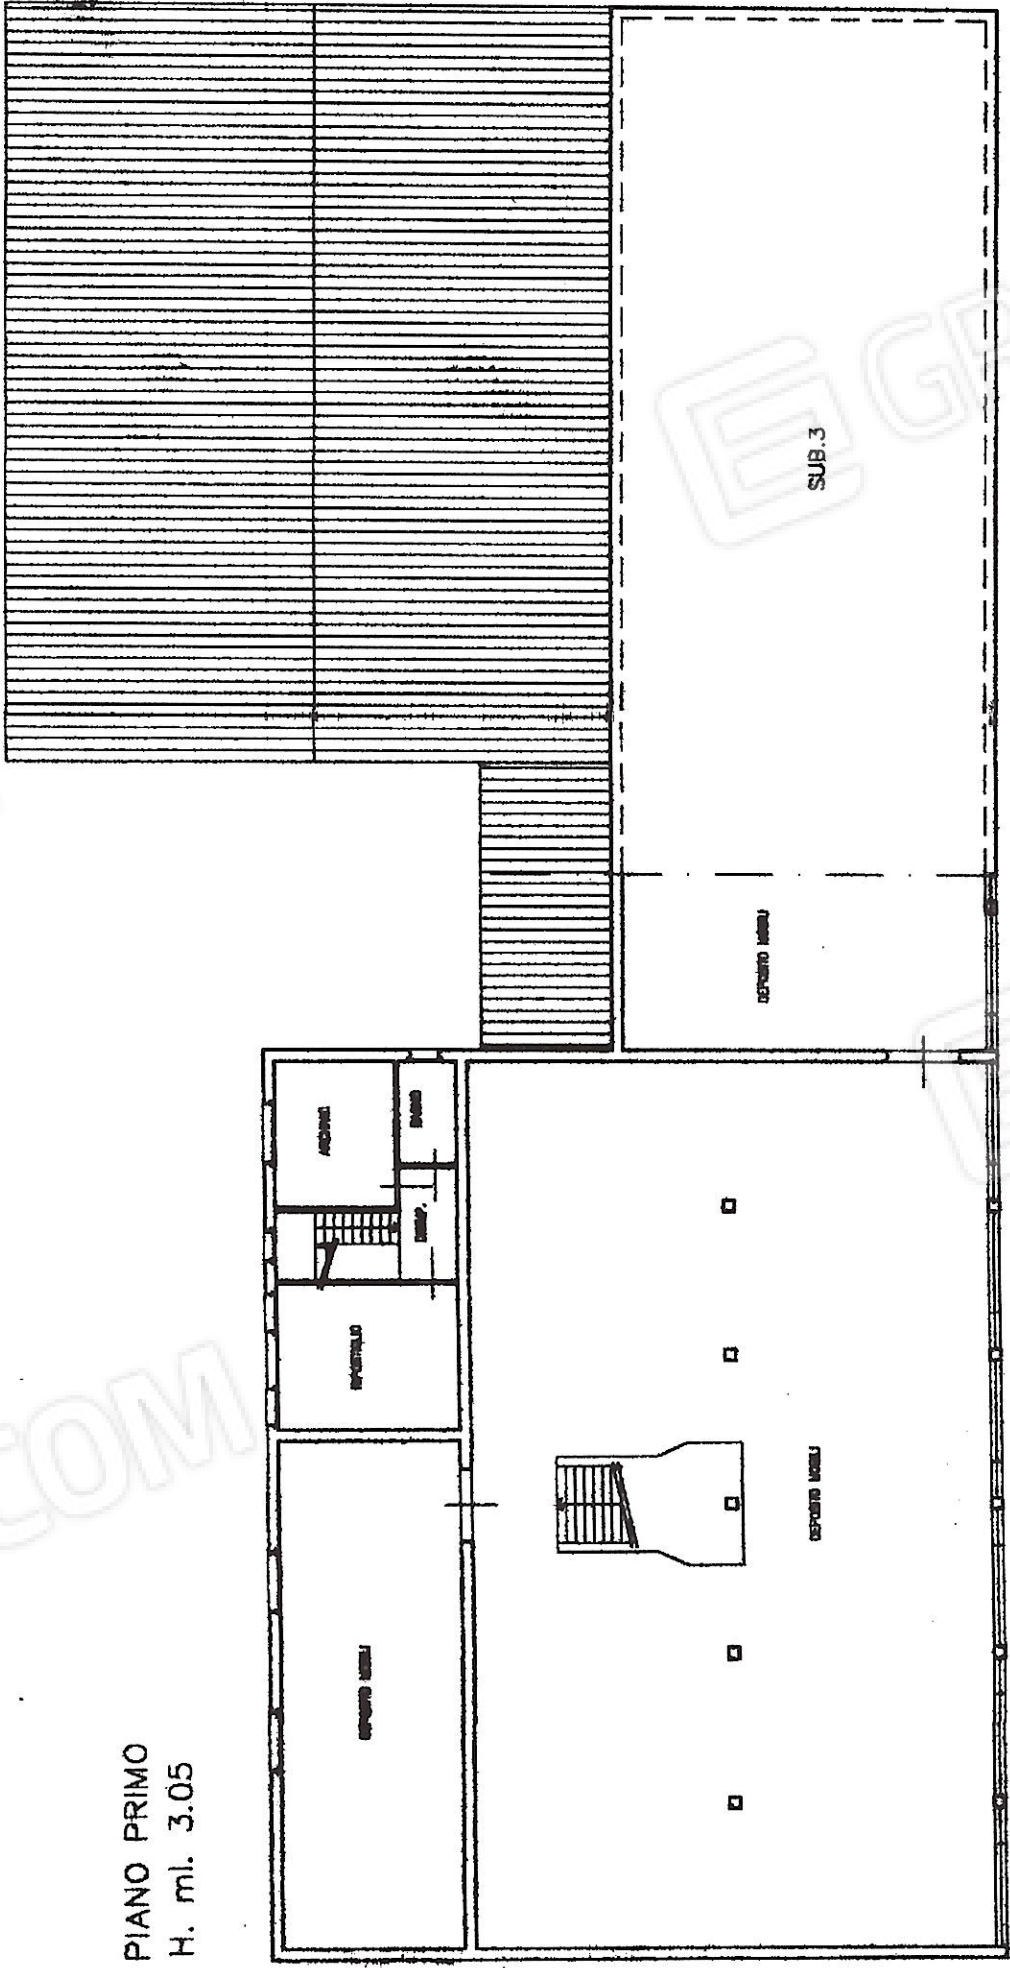

PIANO PRIMO
H. ml. 3.05

* Scala originale non disponibile. *

PLANIMETRIA SCALA 1:2000
COMUNE DI CENTO
LOC.RENO CENTESE
FOGLIO 4
MAPP. 810

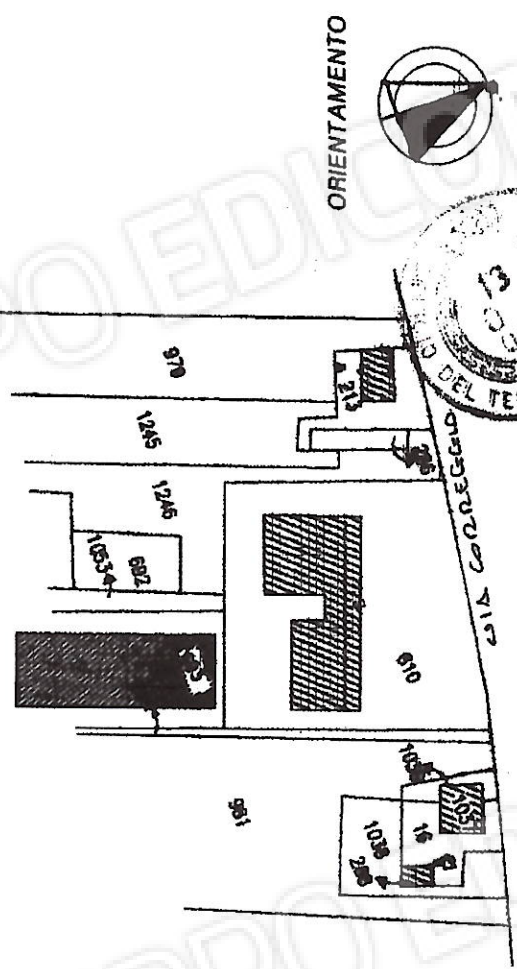

Completata dal CRISTINA
(Titolo cognome e nome)
BAGNI ALESSANDRO
Iscritto all'albo dei CRISTINA
della provincia di FERENZA
data 13/10/2000

Dichiarazione di N.C. ☐
Denuncia di variazione ☒
Identificativi catastali
F. A sub. 8
n. 810 sub. 8

Catasto dei Fabbricati - Situazione al 05/07/2024 - Comune di CENTO (C469) - Foglio 4 - Particella 810 - Subalterno 4
VIALE DELL'INDUSTRIA - ARUBAPEC S.P.A. NG CA 3 Serial#: 78e915d2b19615d30d030cd813597d36

Data presentazione: 11/11/1988 - Data: 05/07/2024 - n. T154826 - Richiedente: ZZRNNTN74T08D548H
Totale schede: 2 - Formato di acquisizione: A3(297x420) - Formato stampa richiesta: A3(297x420)
Utile planimetria in atti

MODULARIO
F. - rig. tend. - 496




MINISTERO DELLE FINANZE
DIREZIONE GENERALE DEL CATASTO E DEI SERVIZI TECNICI ERARIALI
NUOVO CATASTO EDILIZIO URBANO
(R. DECRETO-LEGGE 13 APRILE 1939, N. 652)

Mod. A (Nuovo Catasto Edilizio Urbano)

Lire
200

Planimetria dell'immobile situato nel Comune di CENTO FR. DEVO CENTESE Via CORDEGGIO
Ditta
Allegata alla dichiarazione presentata all'Ufficio Tecnico Erariale di FERRARA

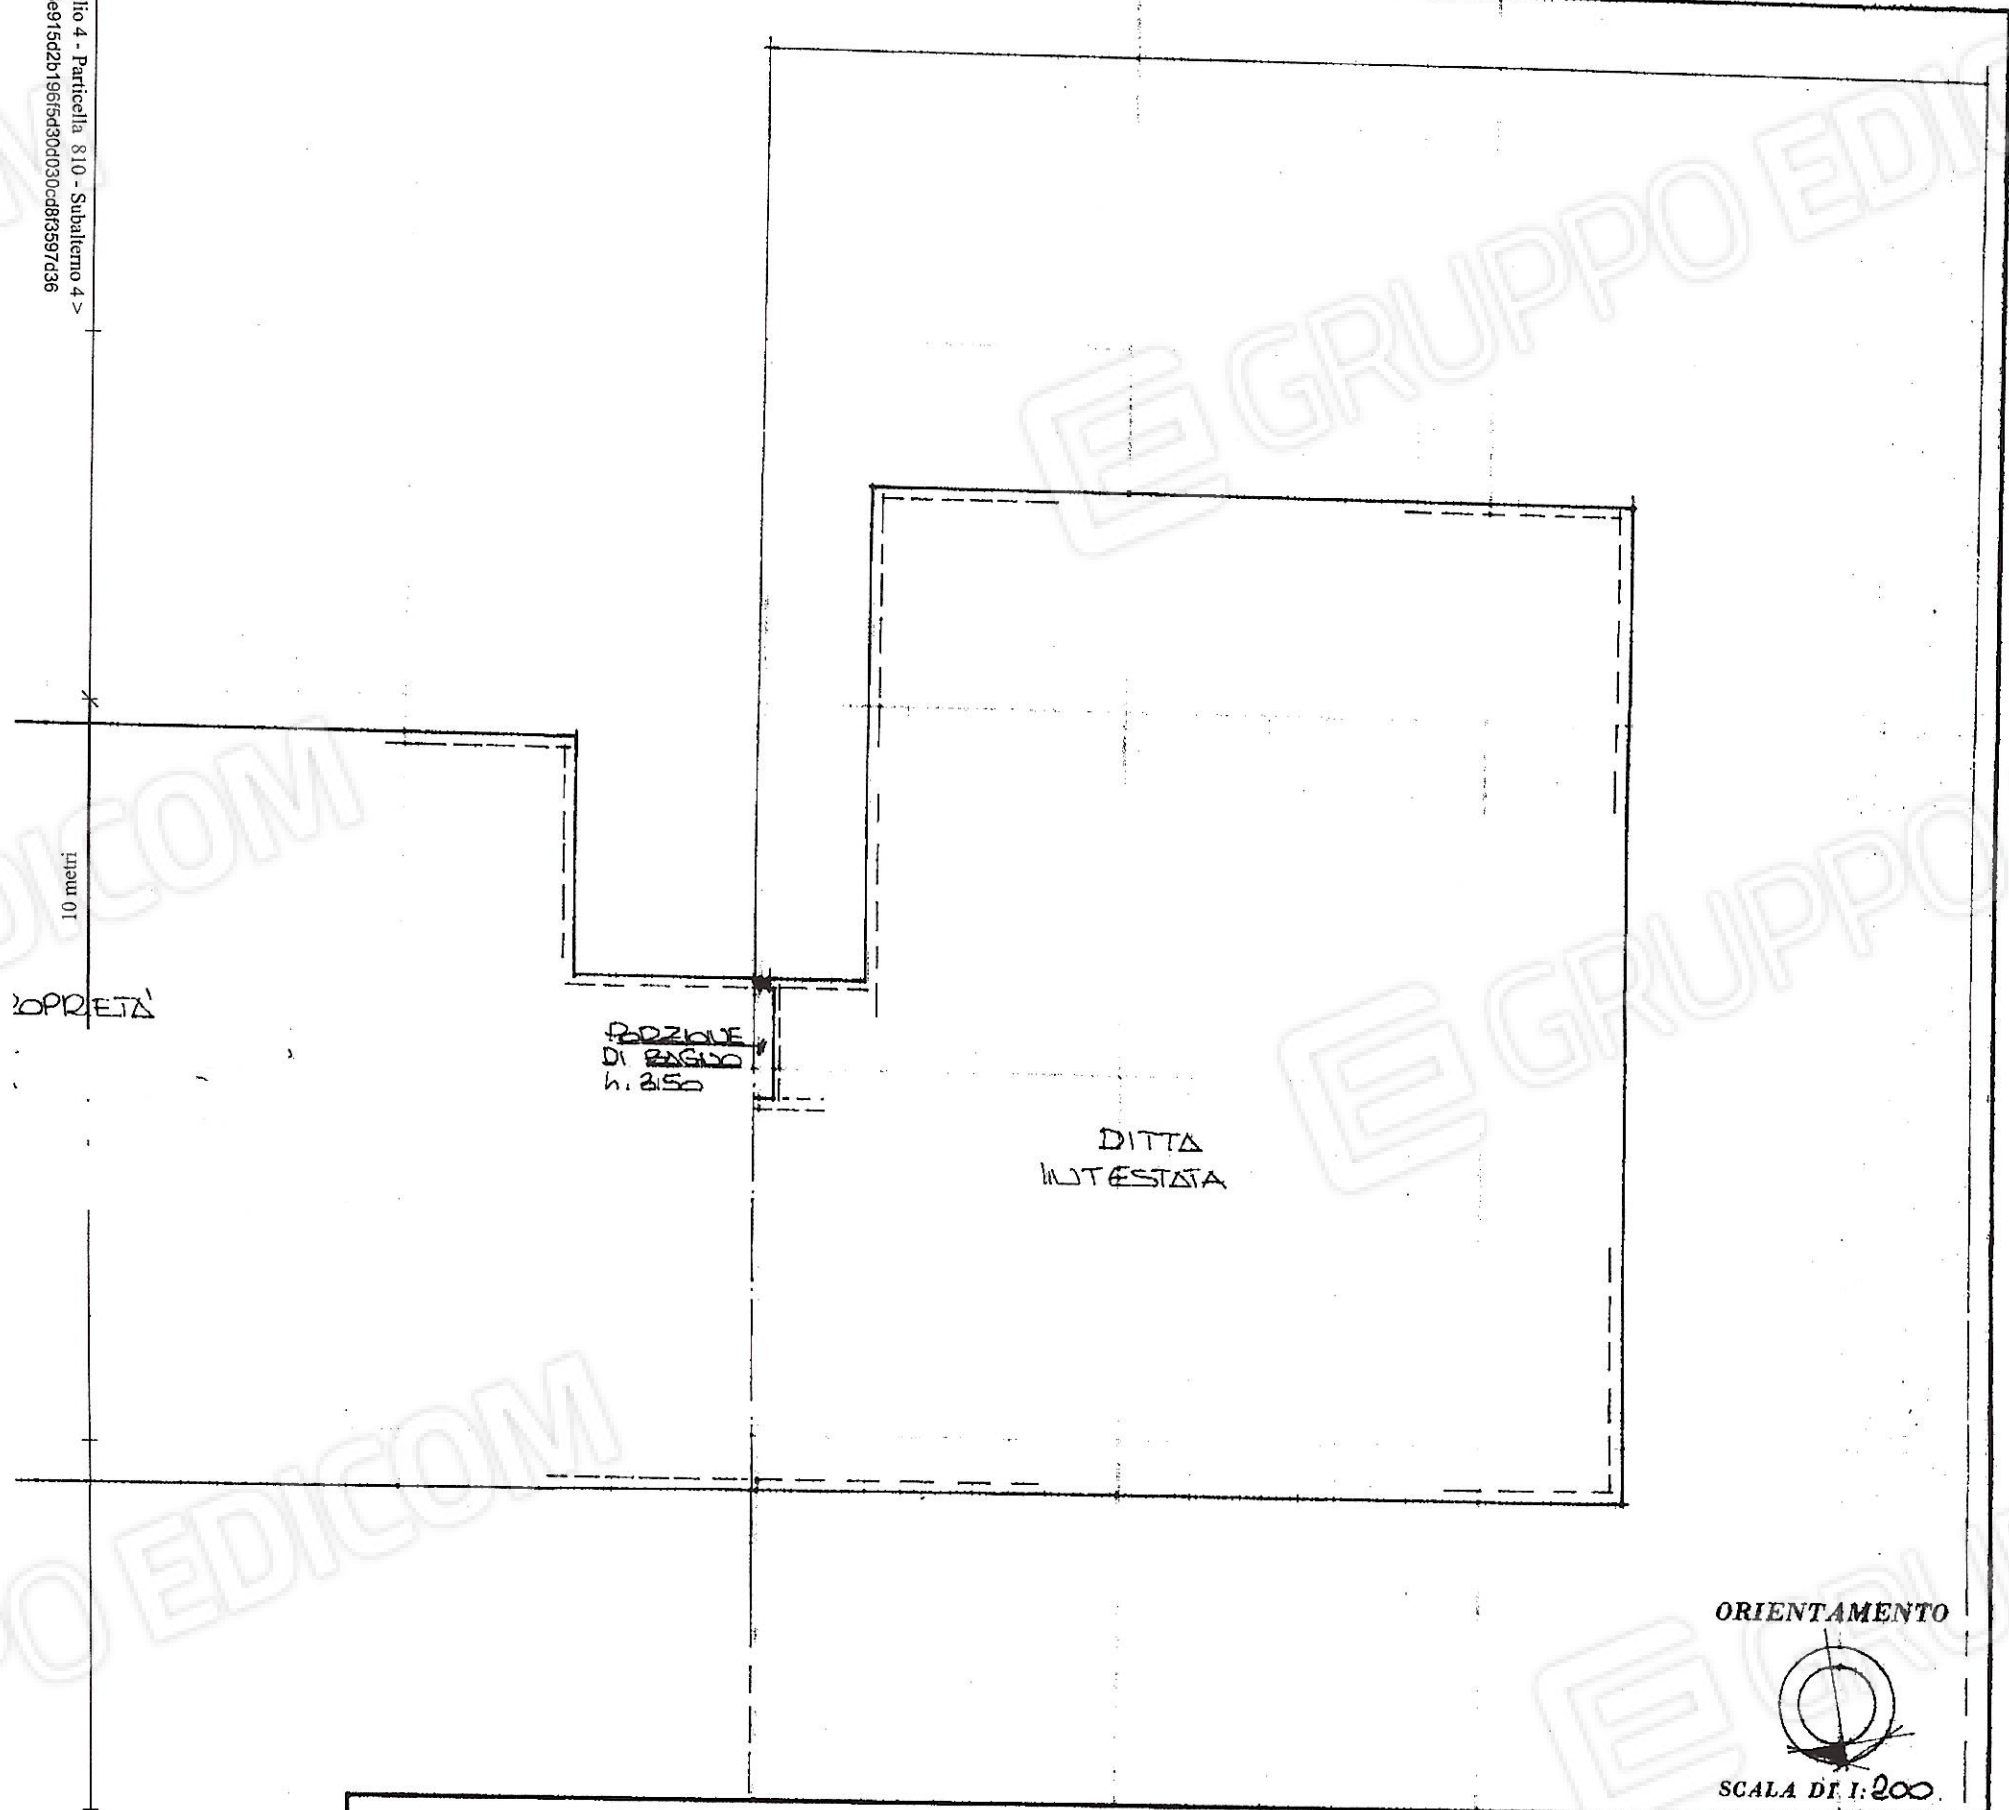

SPAZIO RISERVATO PER LE ANNOTAZIONI D'UFFICIO	
DATA PROT. N° P 46158 / 88	FOG. 4 MAPP. 810 SUB. 4

Compilata dal GEOMETRA
(Titolo, nome e cognome del tecnico)
ALESSANDRO BAGUI
Iscritto all'Albo dei GEOMETRI
della Provincia di FERRARA
DATA 12/02/88
Firma: [Signature]

Data presentazione: 11/11/1988 - Data: 05/07/2024 - n. T154826 - Richiedente: ZZRNNTN74T08D548H

MODULARIO
F. rig. rend. 498

NU

Planimetria dell
Ditta
Allegata alla di

PINNO TERRA

PROPRIETA'

SPA

DATA
PROT. N°

51943

MOD. AN (CEU)
LIRE
400


MINISTERO DELLE FINANZE
DIREZIONE GENERALE DEL CATASTO E DEI SS. TT. EE.
CATASTO EDILIZIO URBANO (RDL 13-4-1939, n. 652)




MODULARIO
F. rog. rend. 400

Planimetria di u.i.u. in Comune di **CENTO** loc. **RENOCENTESE** via **CORREGGIO** civ.

piano terra

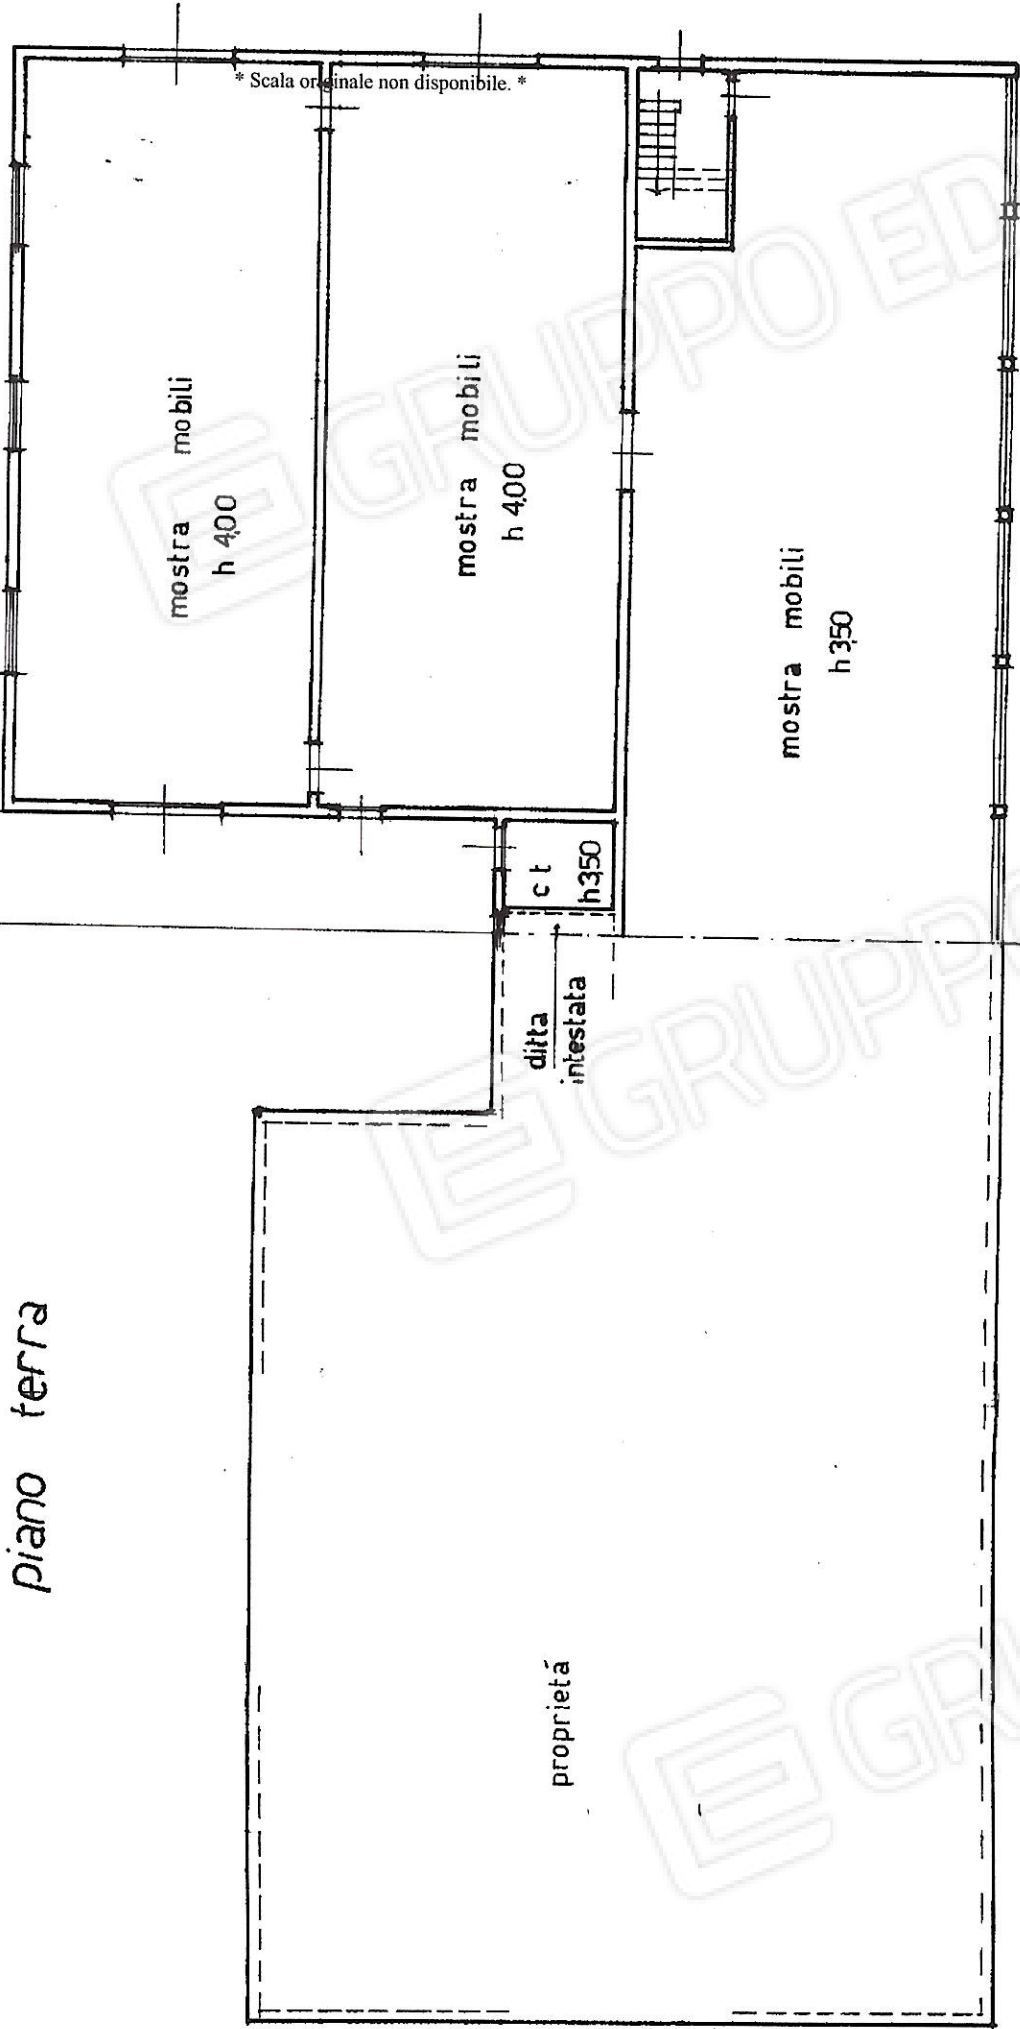

ORIENTAMENTO

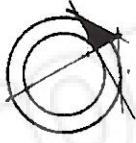

SCALA DI 1:200

RISERVATO ALL'UFFICIO




Completata dal **GEOM. BAGNI ALESSANDRO**
(Firma, cognome e nome)

Iscritto all'albo de **GEOMETRI**
della provincia di **FERRARA** 1490
data **3-11-92** Firma


Dichiarazione di N.C.
Denuncia di variazione

Identificativi catastali
F. **4** sub. **3**
n. **310**


VIA CORREGGIO

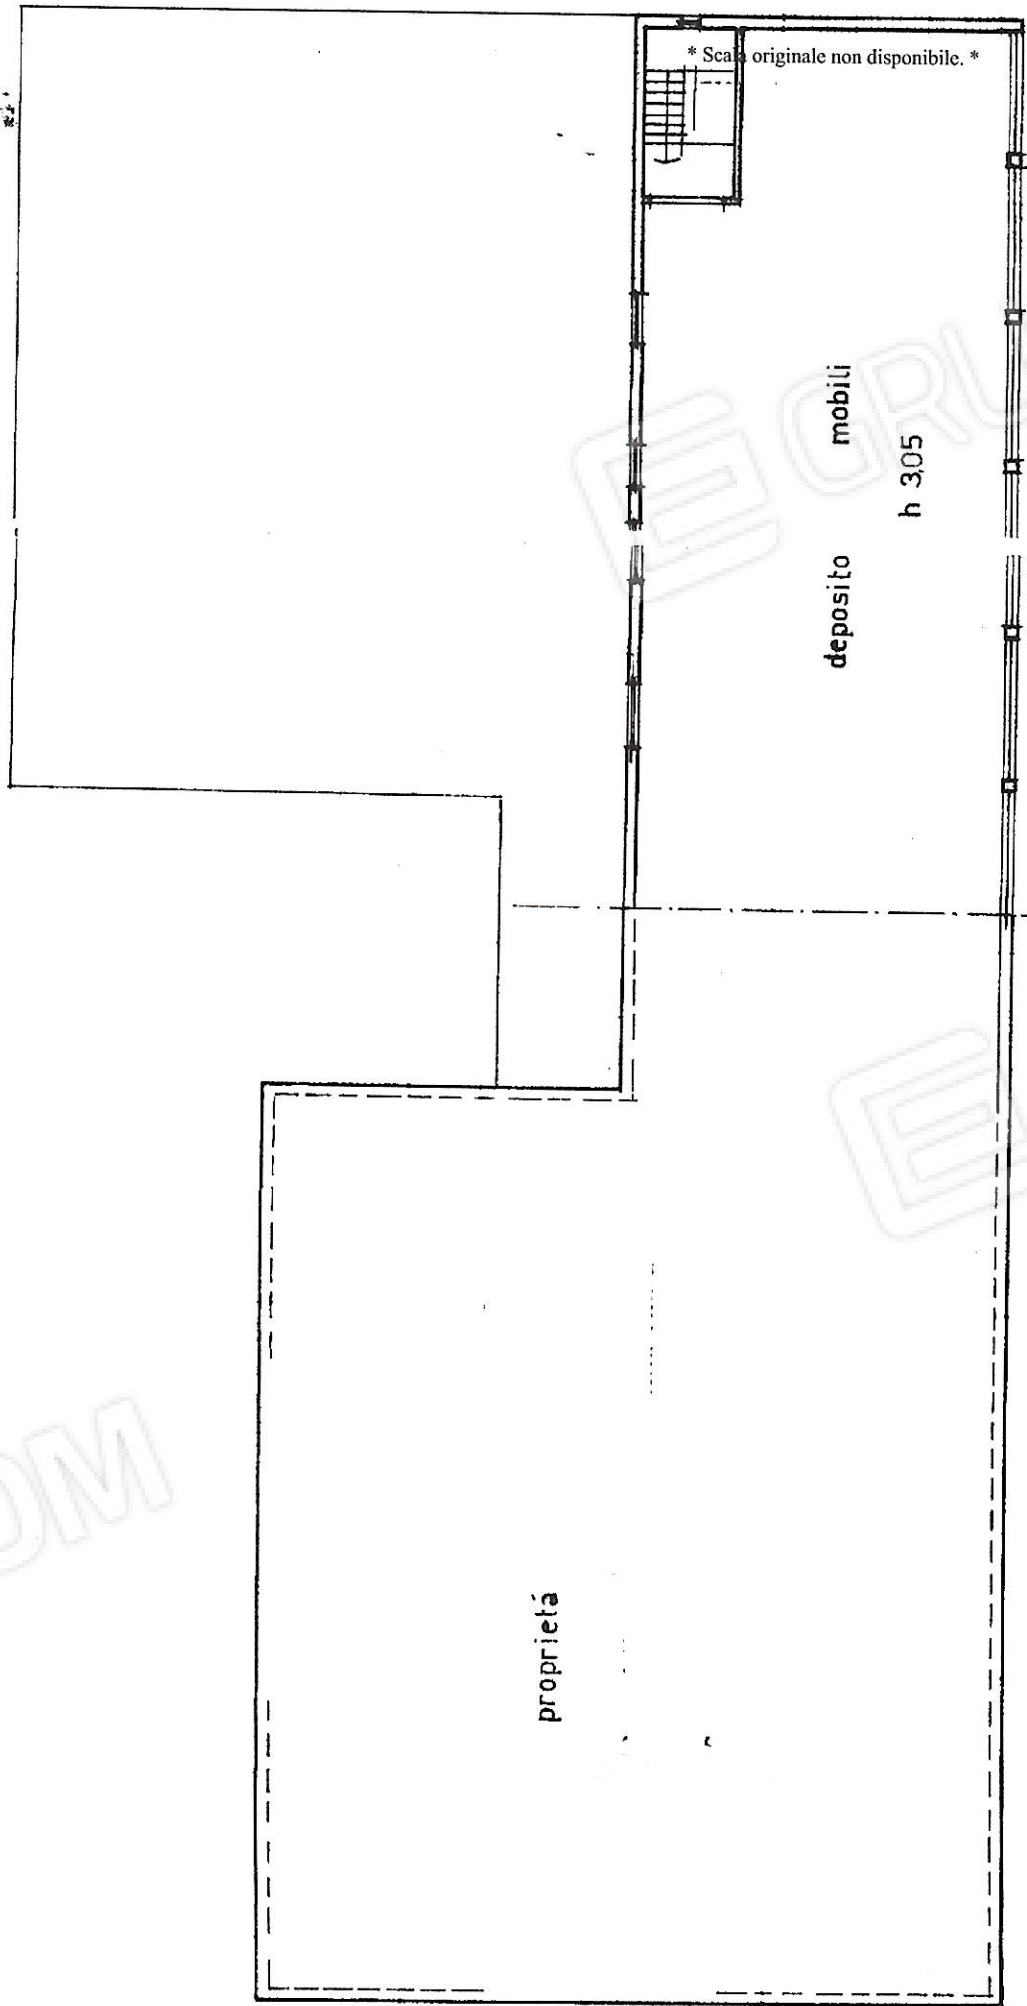

piano primo

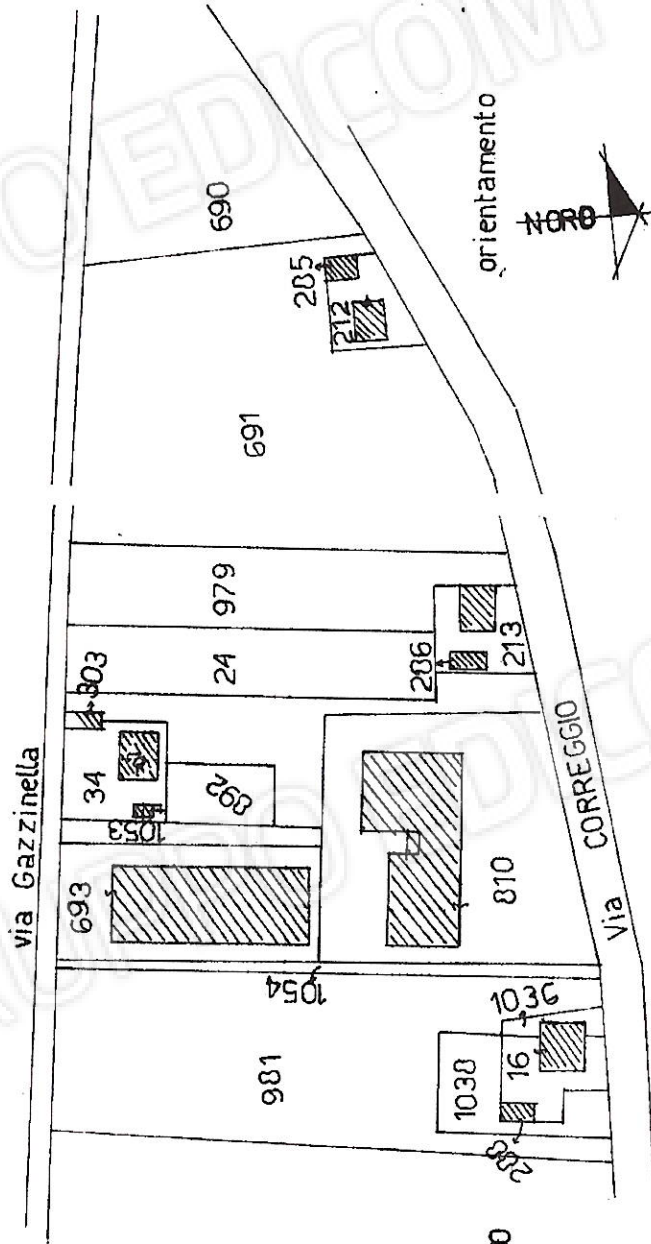


PLANIMETRIA scala 1:2000

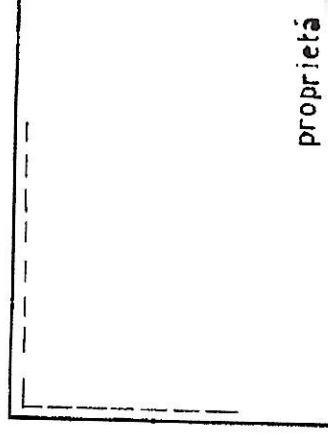

* Scala originale non disponibile. *

piano primo

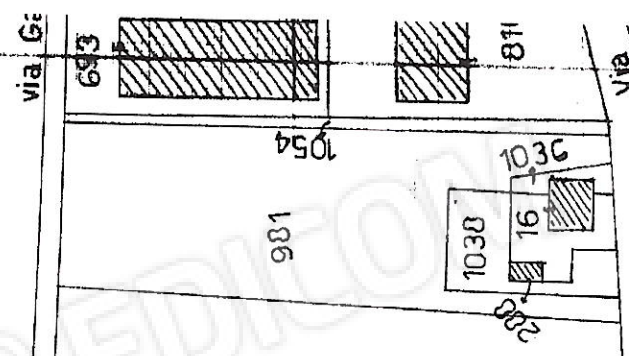

PLANIMETRIA scala 1:2000