

LOTTO 01

ALLEGATO

- Planimetrie catastali.

**Agenzia delle Entrate
CATASTO FABBRICATI
Ufficio Provinciale di
Ferrara**

Scheda n. 1 Scala 1:200

Dichiarazione protocollo n° FE0081085 del 21/12/2017
Planimetria di u.i.u. in Comune di Codigoro

Via Malalunga


civ. [REDACTED]

Identificativi Catastali:
Sezione:
Foglio: 85
Particella: 715
Subalterno: 1

Compilata da:
Minguzzi Mauro
Iscritto all'albo:
Geometri
Prov. Ferrara N. 1801

PIANO TERRA



h= 2.80 mt.

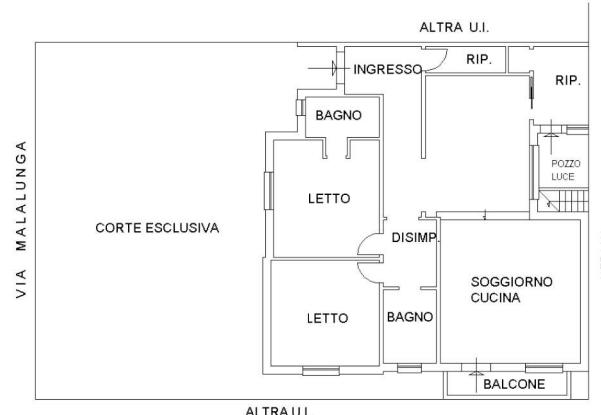

L1000 01

PIANO PRIMO SOTTOSTRADA SEMINTERRATO

h= 2.00 mt.

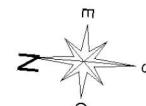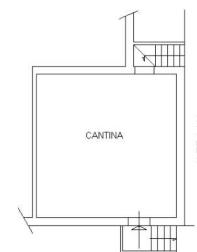

LOTTO 01

ALLEGATO


- Planimetrie stato rilevato.

ALLEGATO

 Comune di Codigoro (FE),
Via Malunga, c. [REDACTED]

Catato Fabbricati:
Abitazione (Piano Terra)
Foglio 85, Mapp. 715, Sub 1
(* vedi precisazioni in perizia)

Planimetria Generale
Scala 1:200

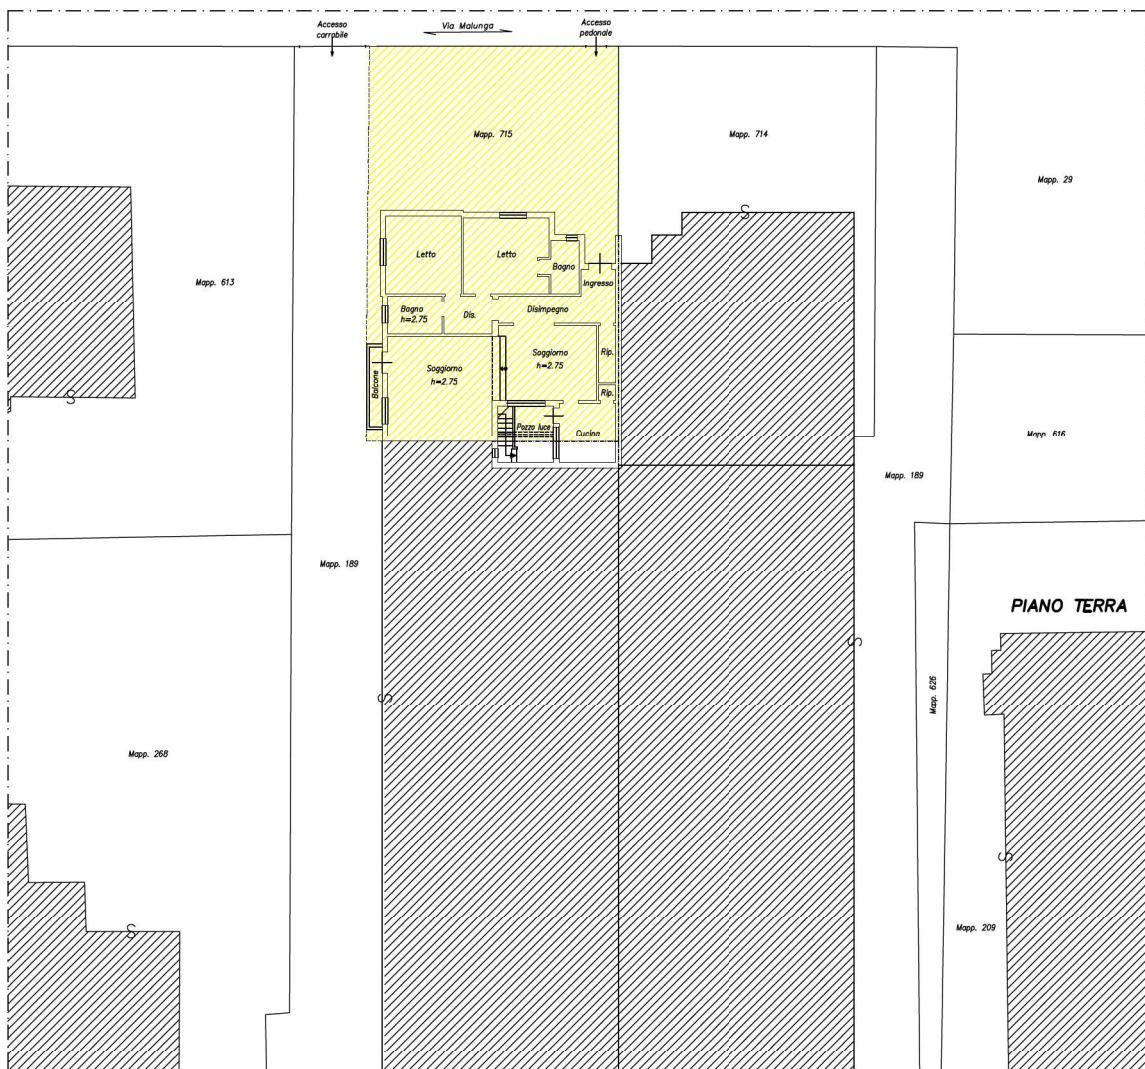


ALLEGATO

 Comune di Codigoro (FE),
Via Malunga, c.n. [REDACTED]

Catato Fabbricati:
Abitazione (Piano Interrato)
Foglio 85, Mapp. 715, Sub 1
(*) vedi precisazioni in perizia

Planimetria Generale
Scala 1:200

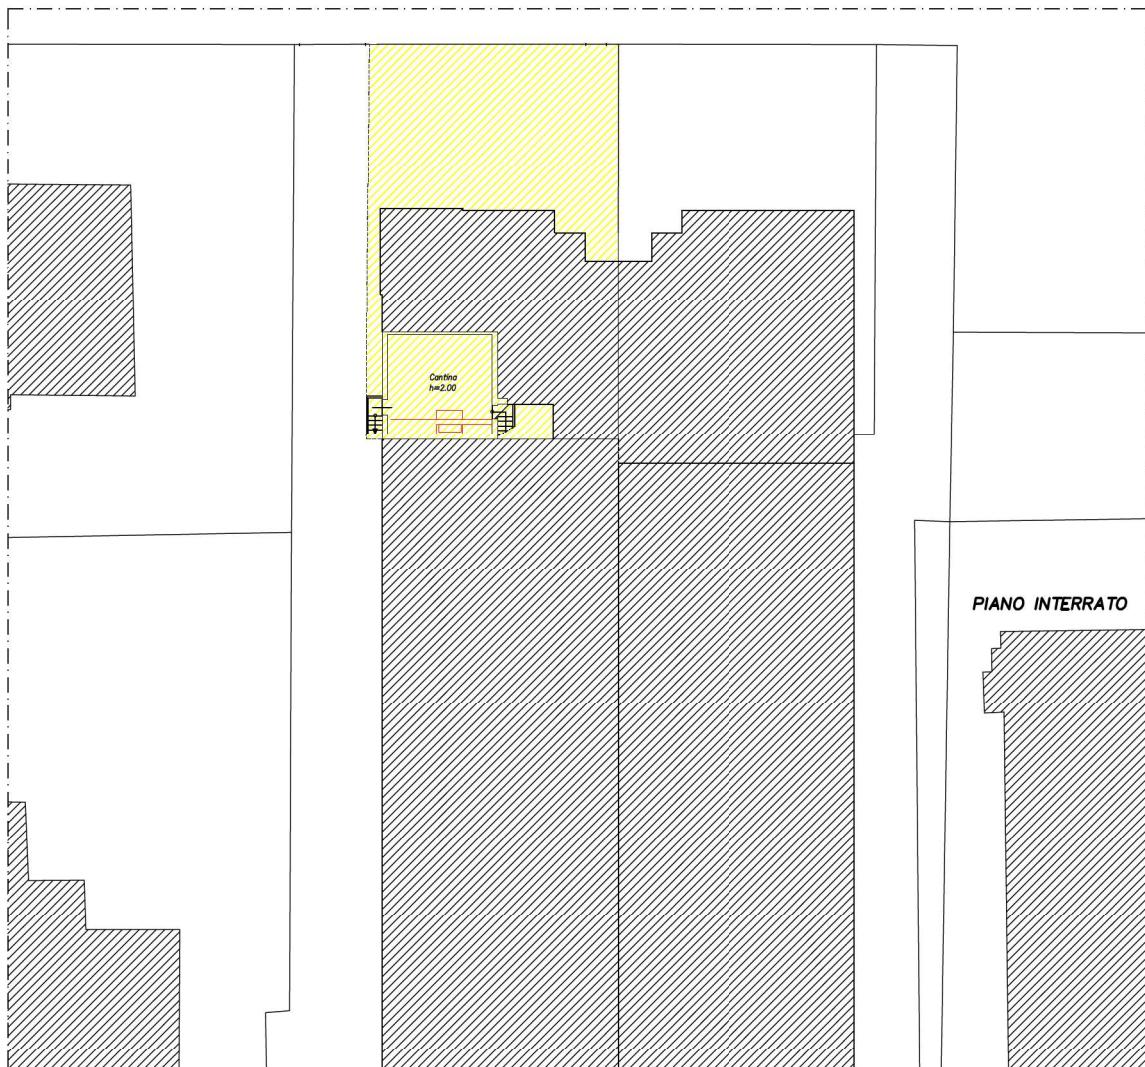

PIANO INTERRATO