

MOD. AN (C/01)
LIRE
800



MINISTERO DELLE FINANZE
DIPARTIMENTO DEL TERRITORIO
CATASTO EDILIZIO URBANO (RDL 13-4-1939, n. 652)

MODULARIO
F. fog. rend. 488

Planimetria di u.i.u. in Comune di JOLANDA D.S. via GRAN LINEA civ.

PIANO TERRA

RAG. GAZZINATI

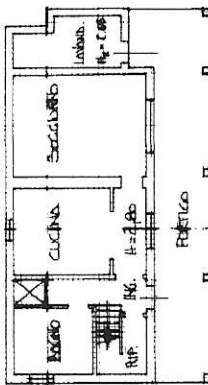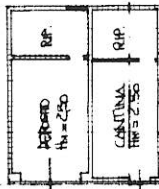


CORRE

VIA GRAN LINEA

PLANIMETRIA SCALA 1:2000

ORIENTAMENTO

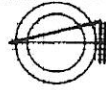

SCALA DI 1:200



CONSERVATO ALL'UFFICIO

Compilata dal GEOMETRA

Dichiarazione di N.C. ☐ Denuncia di variazione ☒

Identificativi catastali

F. 26 n. 37.01 sub.

ALLEGATO

Comune di Jolanda Di Savoia (FE),
Strada Jolanda-Cappellone, c.n.

Catasto Fabbricati:

Abitazione (Piano Terra)

Foglio 26, mapp. 37


(*) vedi precisazione in perizia

Planimetria Generale

Scala 1:200

Mapp. 5

Mapp. 36

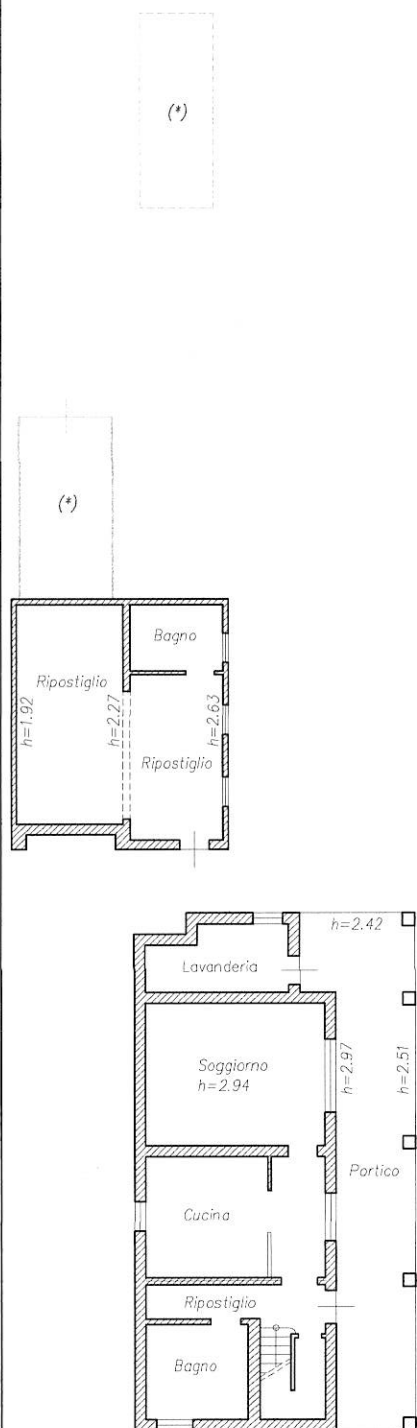

Mapp. 33



PIANO TERRA

ALLEGATO

Comune di Jolanda Di Savoia (FE),
Strada Jolanda-Cappellone, c.n.

Catasto Fabbricati:


Abitazione (Piano Primo)

Foglio 26, mapp. 37

(*) vedi precisazione in perizia

Planimetria Generale

Scala 1:200

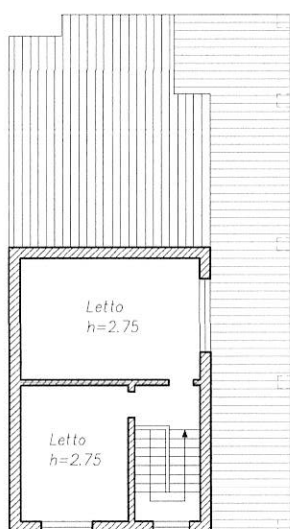

PIANO PRIMO