

Agenzia del Territorio
CATASTO FABBRICATI
Ufficio Provinciale di
Ferrara

Dichiarazione protocollo n. FE0008669 del 30/01/2006

Planimetria di u.i.u. in Comune di Goro

Via Alberghini Ernesto

civ. SNC

Identificativi Catastali:

Sezione:

Foglio: 10

Particella: 811

Subalterno: 4

Compilata da:

Camattari Arianna

Iscritto all'albo:



Geometri

Prov. Ferrara

N. 2013

Scheda n. 1

Scala 1:200

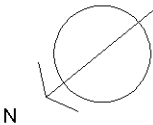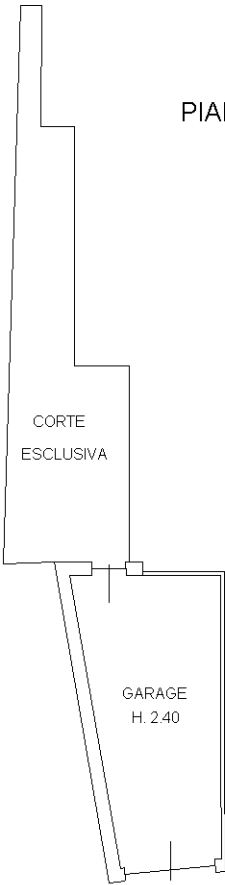

Ultima planimetria in atti

Agenzia del Territorio
CATASTO FABBRICATI
Ufficio Provinciale di
Ferrara

Dichiarazione protocollo n. FE0008669 del 30/01/2006

Planimetria di u.i.u. in Comune di Goro

Via Alberghini Ernesto

civ. SNC

Identificativi Catastali:

Sezione:

Foglio: 10

Particella: 811

Subalterno: 5

Compilata da:

Camattari Arianna

Iscritto all'albo:
Geometri


Prov. Ferrara

N. 2013



Scheda n. 1

Scala 1:200

PIANO TERRA

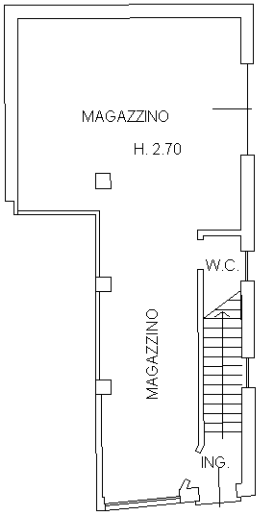

PIANO PRIMO

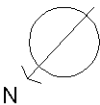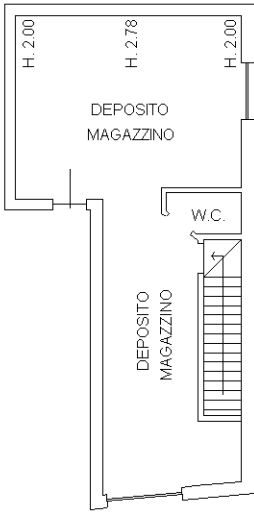

Ultima planimetria in atti

MODULARIO
F. - Cat. S. T. - 315




MINISTERO DELLE FINANZE
DIREZIONE GENERALE DEL CATASTO E DEI SERVIZI TECNICI ERARIALI
NUOVO CATASTO EDILIZIO URBANO
(R. DECRETO-LEGGE 13 APRILE 1939, N. 659)

MOD. B (Nuovo Catasto Edilizio Urbano)

Lire
20

Planimetria dell'immobile situato nel Comune di Goro Via Brugnoli - n° 7
Ditta Faggi Rolando
Allegata alla dichiarazione presentata all'Ufficio Tecnico Erariale di Ferrara

Scheda P. n° 0334841

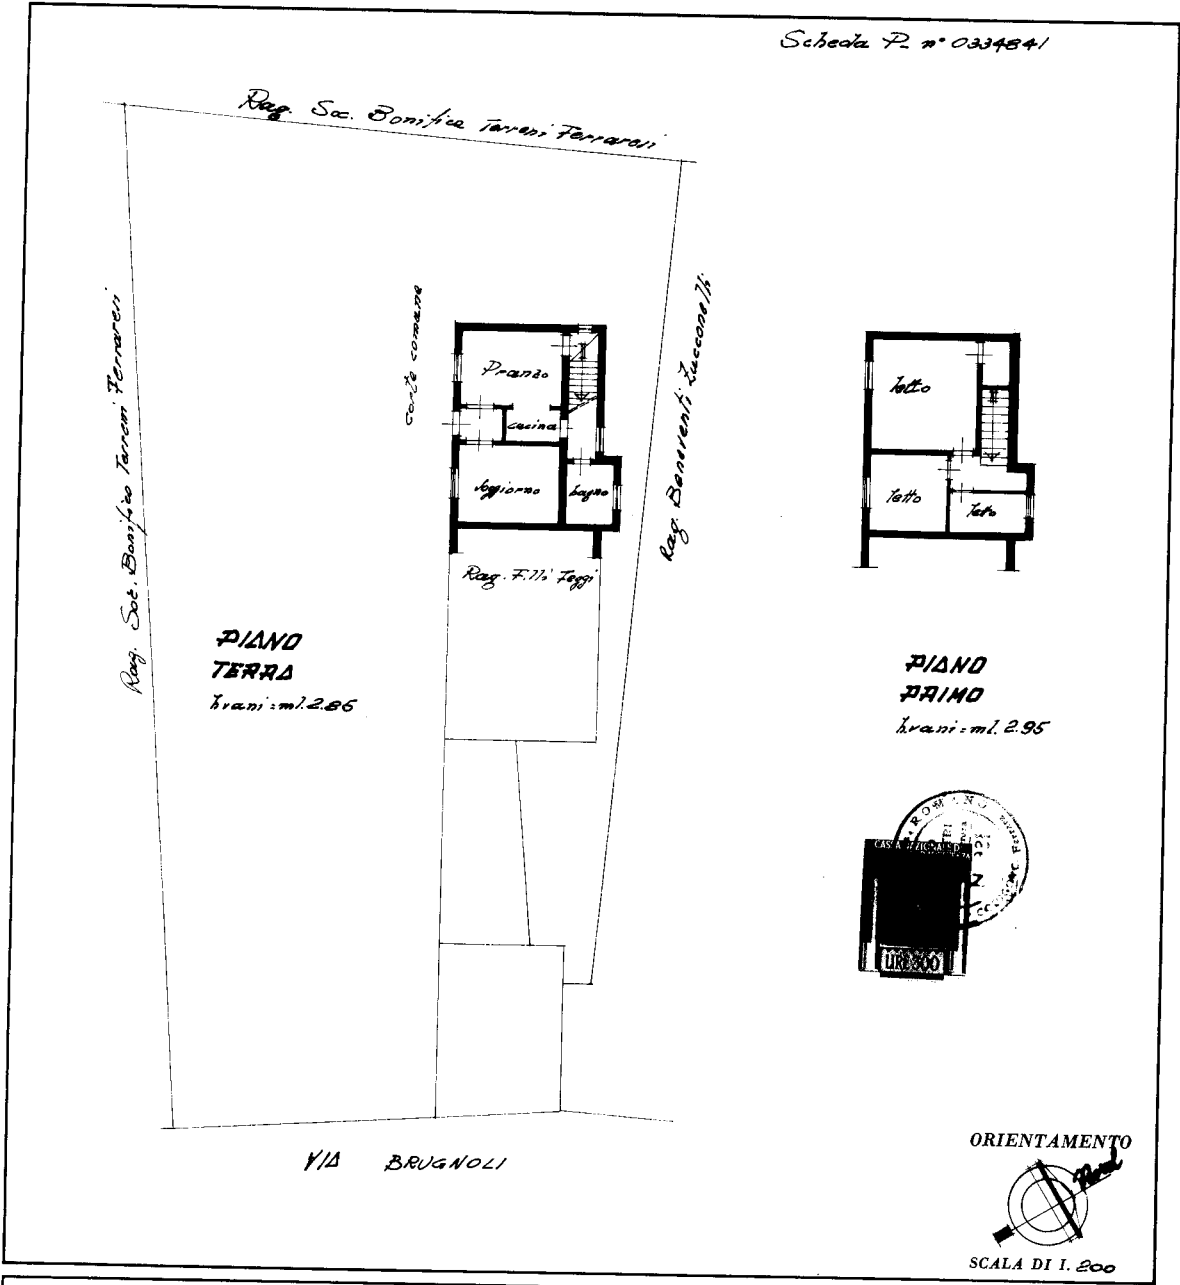

SPAZIO RISERVATO PER LE ANNOTAZIONI D'UFFICIO

Compilata dal geom. Romano Vecchi
(Titolo, nome e cognome del tecnico)

Iscritto all'Albo de 2 geometri
della Provincia di Ferrara



DATA 16/05/1968

Firma: Romano Vecchi



Ultima planimetria in atti

PLANIMETRIA STATO DEI LUOGHI - LOTTO 2

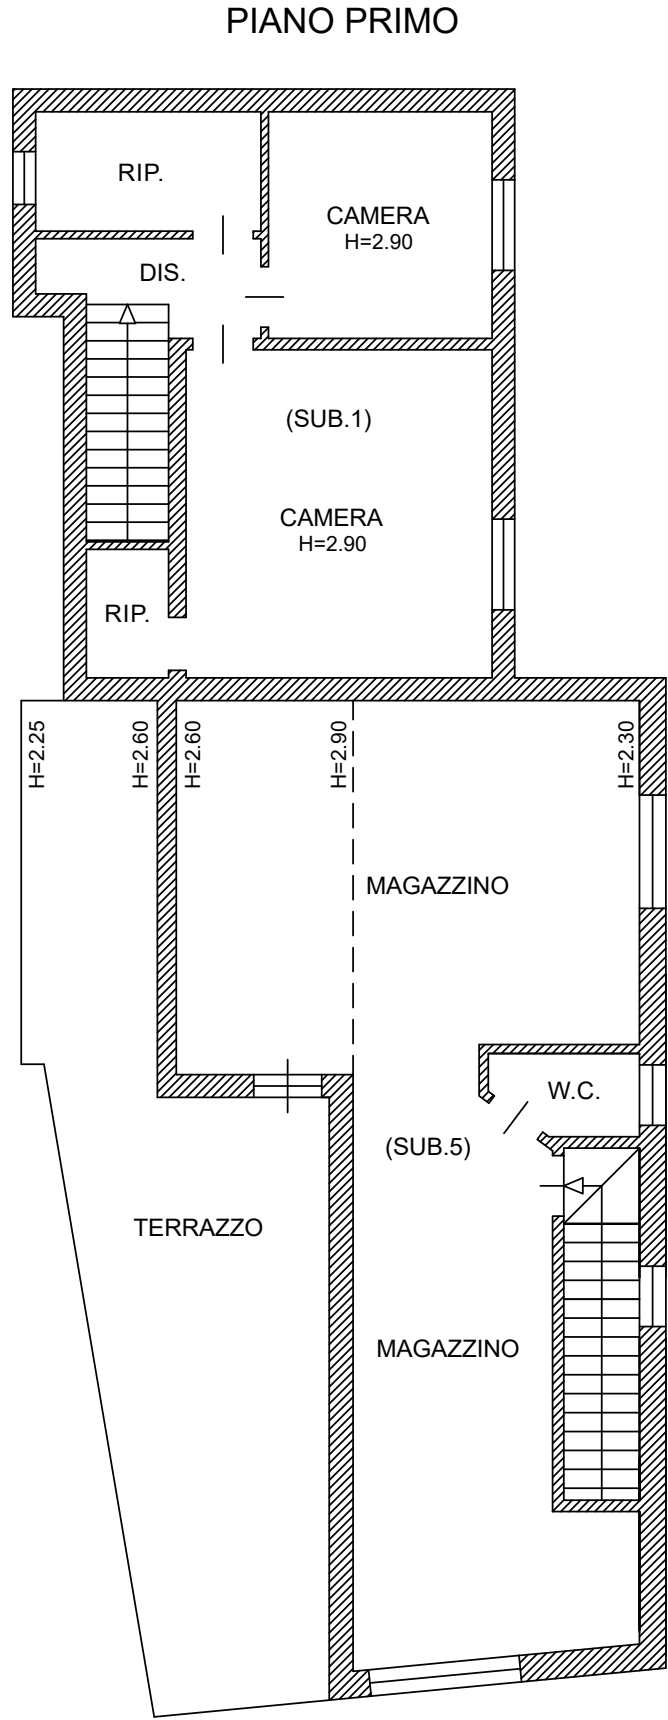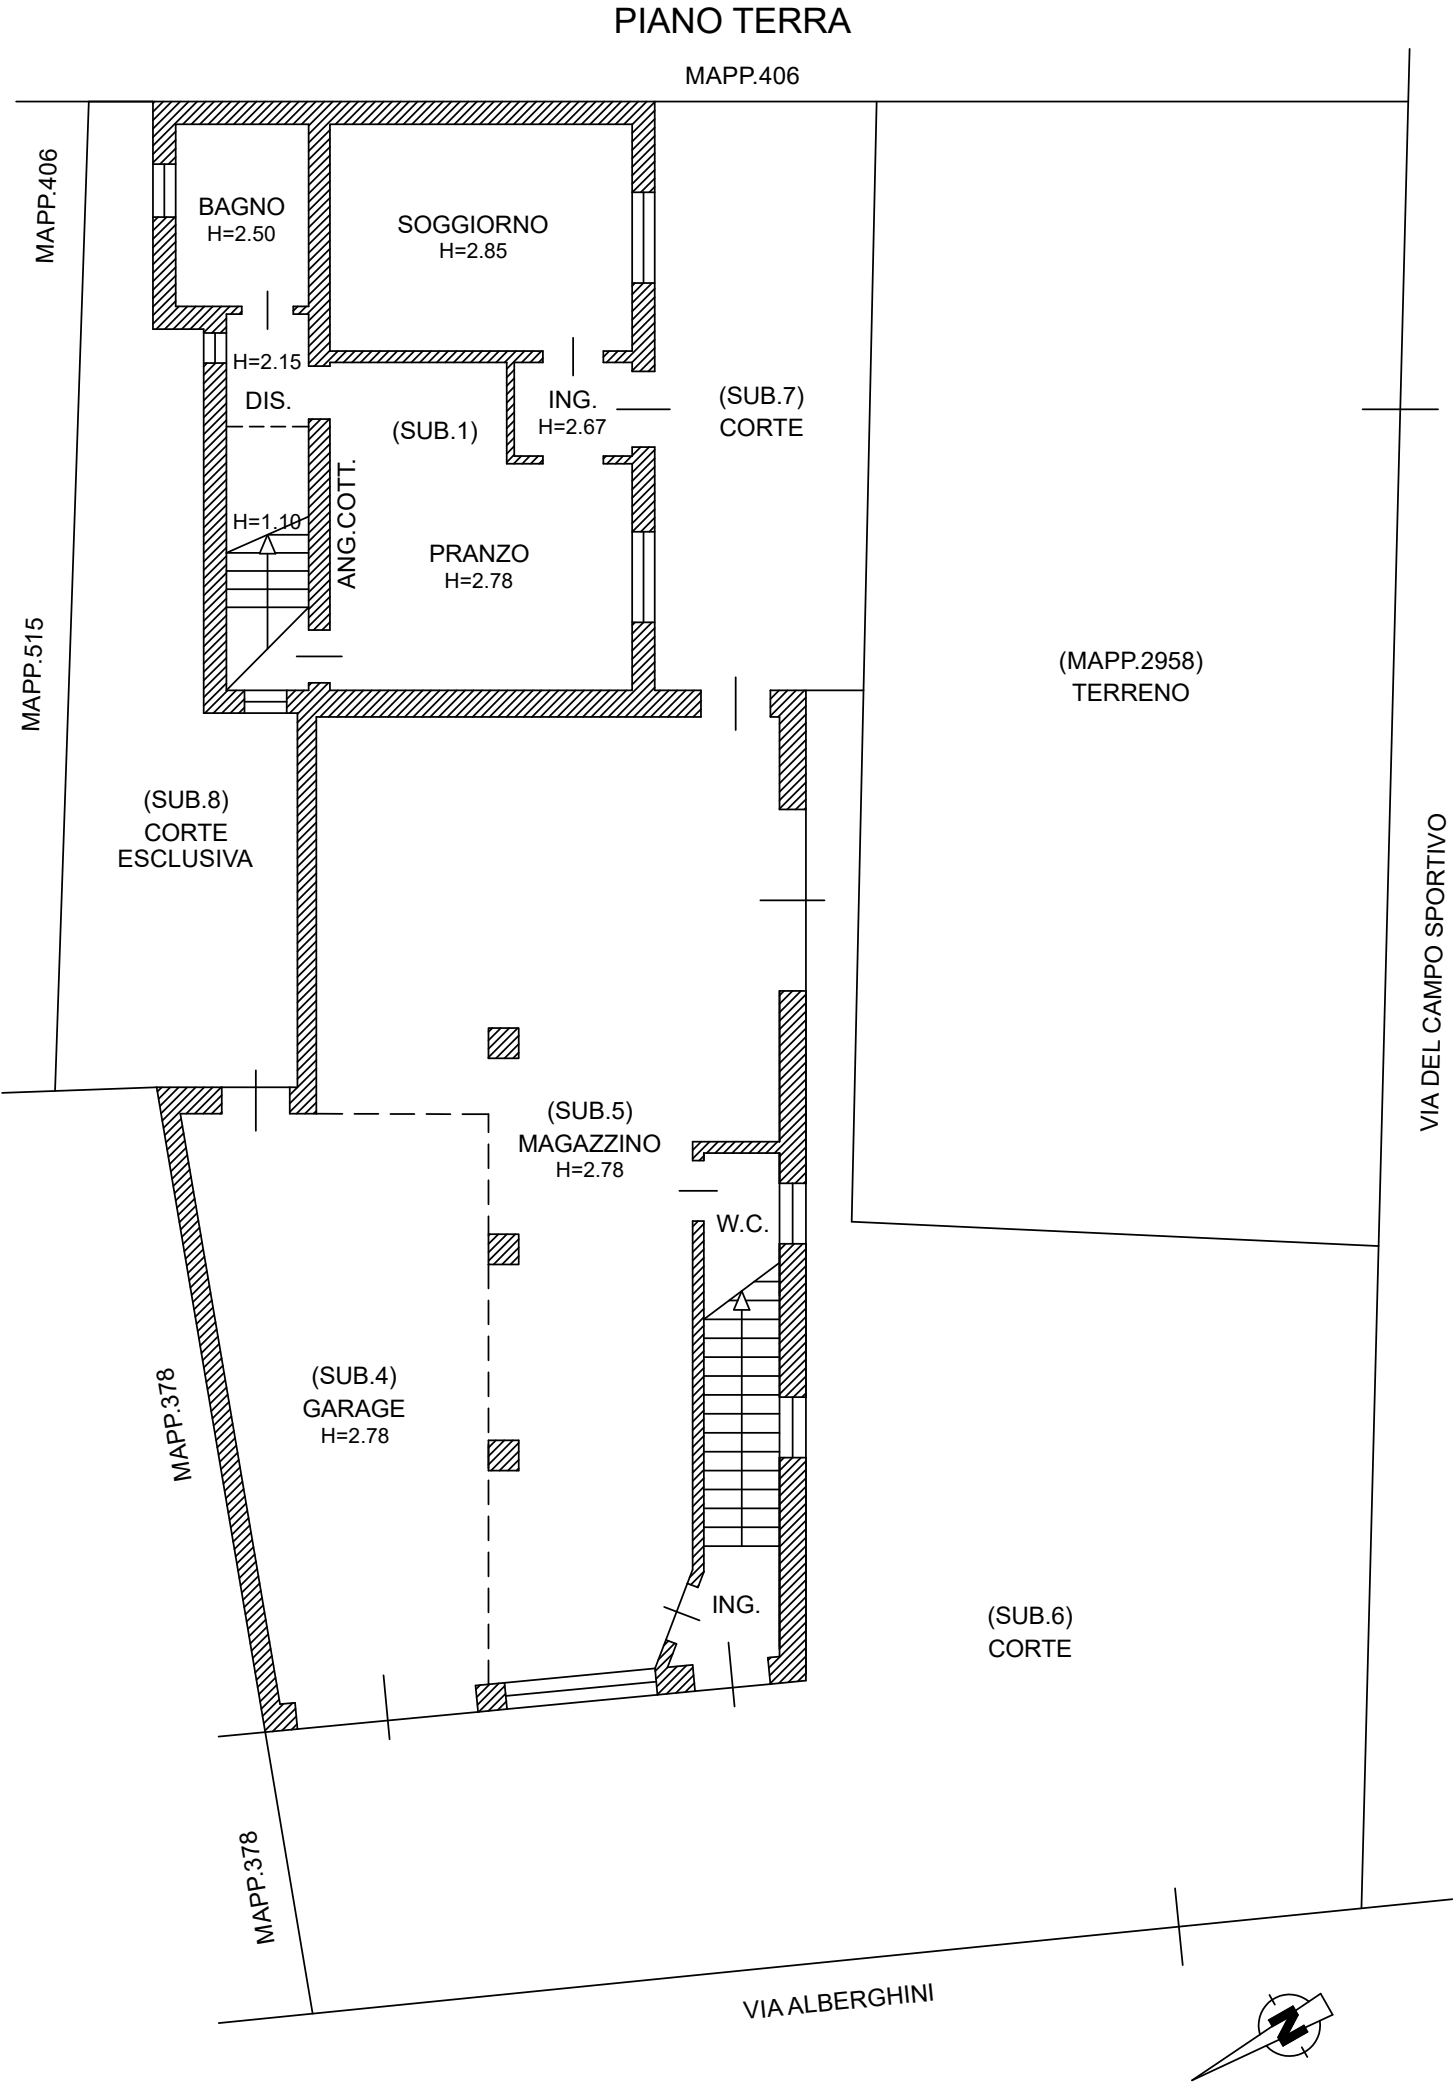

Immobile sito in Goro (Fe) - Via Ernesto Alberghini angolo Via del Campo Sportivo

Identificato al Catasto Fabbricati:

Foglio 10, mappale 811 sub.1 (Abitazione) - sub.7 (Corte esclusiva del sub.1)

Foglio 10, mappale 811 sub.4 graffato al sub.8 (Garage con corte esclusiva)

Foglio 10, mappale 811 sub.5 (Magazzino)

Foglio 10, mappale 811 sub.6 (Corte comune) Foglio 10, mappale 2958 (Terreno)



N=35600

E=42900

1 Particella: 811