
Tribunale di Ferrara

PROCEDURA DI ESECUZIONE IMMOBILIARE

promossa da: [REDACTED]
[REDACTED]

contro: [REDACTED]
[REDACTED]

N° Gen. Rep. **21/2025**

data udienza ex art. 569 c.p.c.: 29-10-2025

Giudice Delle Esecuzioni: **Dr.ssa MARIANNA COCCA**

Custode Giudiziario: **Dr. Pietro Mazzilli**

DOCUMENTAZIONE FOTOGRAFICA


Esperto alla stima: Geometra Celso Brina
Codice fiscale: BRNCLS58B10D548T
Studio in: Via Pitteri, 42/A - 44123 FERRARA
Telefono: 0532/741943
Fax: 0532/60321
Email: teamfrost@libero.it
Pec: celso.brina@geopec.it



INGRESSO e VANOSARE COLUTTI



PIANO TERRA

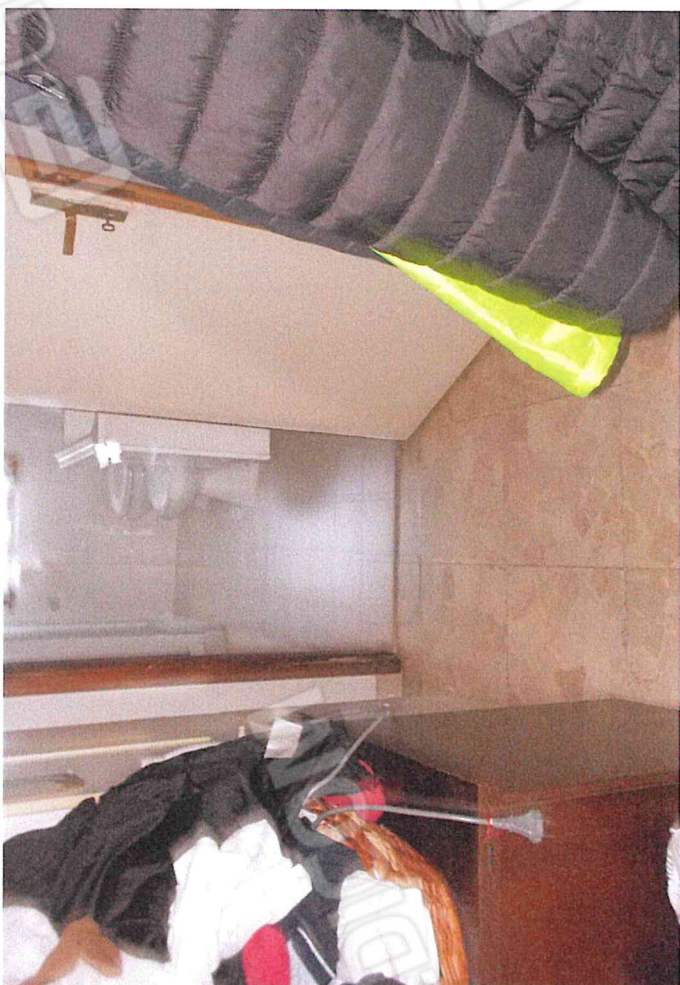

PIANO PRIMO






BERRA - COPPARO - FORMIGNANA
JOLANDA DI SAVOIA - RO - TRESIGALLO

Provincia di Ferrara

R.U.E.

**REGOLAMENTO URBANISTICO EDILIZIO
CARTOGRAFIA**

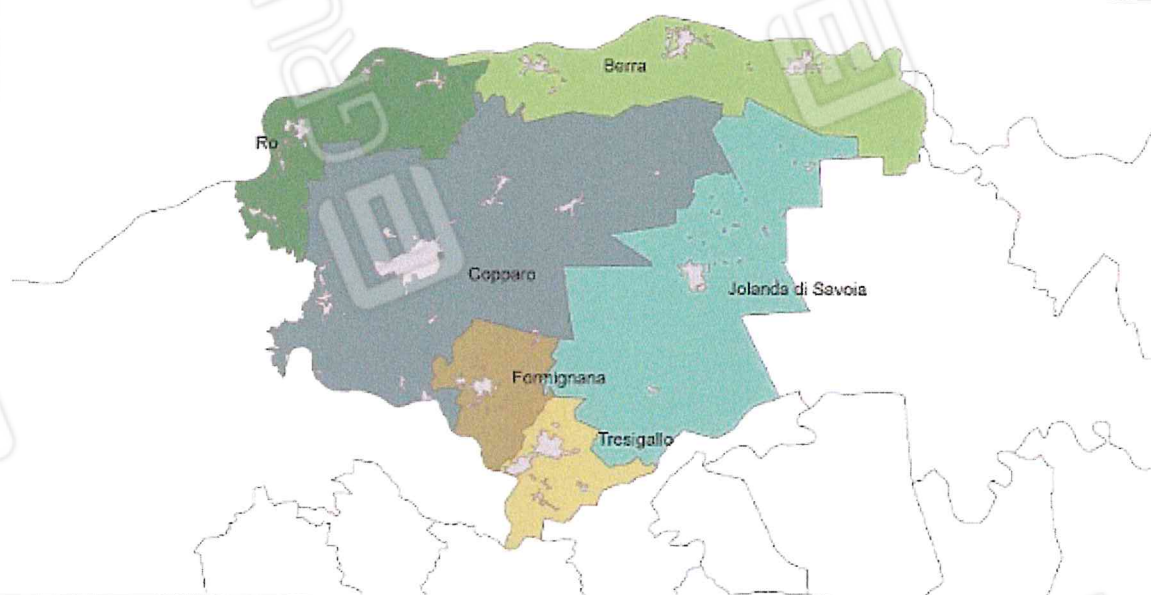

VARIANTE N. 1 (ART. 33 LR 20/00)

"CENTRI URBANI"


COMUNE DI JOLANDA DI SAVOIA
JOLANDA DI SAVOIA

TAVOLA 7

Versione Coordinata

Scala 1:5.000

Data Marzo 2017

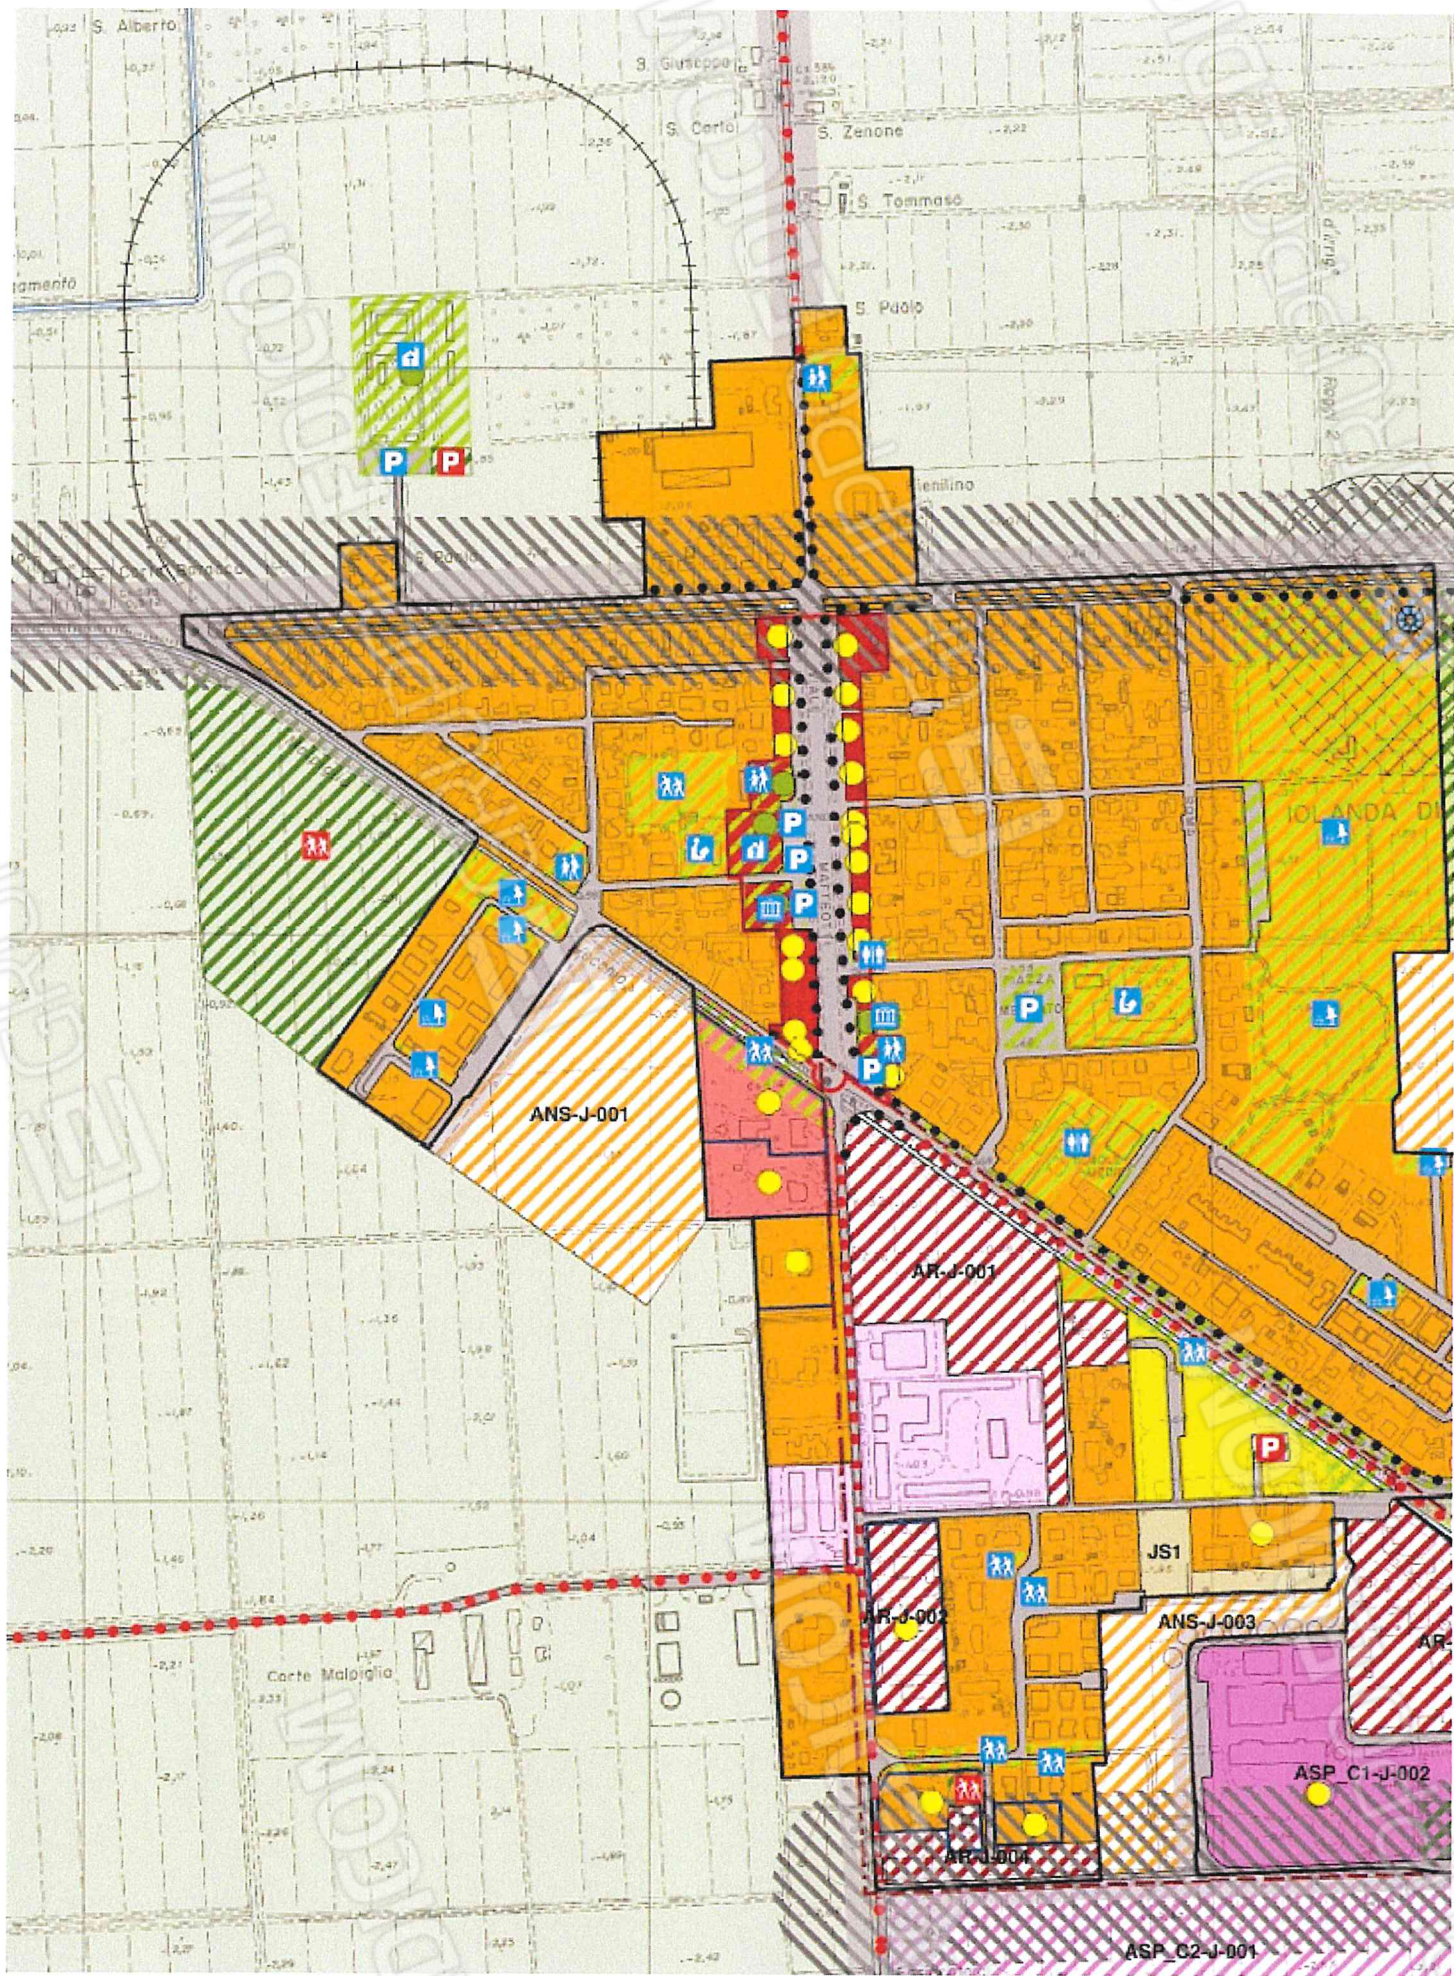



LEGENDA

-  Confine del territorio dell'Unione dei Comuni Terre e Fiumi
-  Confini comunali


ELEMENTI DEL SISTEMA INSEDIATIVO STORICO (TITOLO 2.2 - CAPO II)

-  ACS - Centri Storici
-  A7_C4 - Ambiti in deroga
-  A9_C1 - Edifici di interesse storico architettonico
-  A9_C2 - Edifici di pregio storico-culturale e testimoniale
-  AIS - Altri insediamenti e infrastrutture storici in territorio rurale
-  Corti di immobili tutelati

ASSETTO DEL TERRITORIO

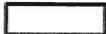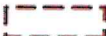-  URB - Territorio Urbanizzato
-  Programmi di riqualificazione urbana PRU (art. 1.6.19, C.2)
-  ASP_C1 - Ambiti specializzati per attività produttive esistenti (TITOLO 2.2 - CAPO VI)
-  Attività produttive incongrue (art. 2.2.37 co. 6)

Ambiti urbani consolidati

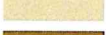-  AUC1 - Sub-ambiti consolidati di matrice storica (art. 2.2.21)
-  AUC2 - Sub-ambiti consolidati di centralità urbana (art. 2.2.22)
-  AUC3 - Sub-ambiti consolidati a media densità (art. 2.2.23)
-  AUC4 - Sub-ambiti consolidati soggetto a Piano Urbanistico Attuativo (PUA) (art. 2.2.24)
-  AUC5 - Sub-ambiti verde privato (art. 2.2.25)
-  AUC6 - Sub-ambiti consolidati soggetti a Progetto Unitario Coordinato (PUC) (art. 2.2.26)
-  AUC7 - Nuclei residenziali sparsi (art. 2.2.27)
-  AUC8 - Gruppi ricoli (art. 2.2.28)
-  AUC9 - Sub-ambiti per attività produttive esistenti (art. 2.2.29)

Ambiti del PSC da attuare con il POC

-  AR - Ambiti da Riqualificare (art. 2.2.30)
-  ANS - Ambiti per nuovi insediamenti (art. 2.2.31)
-  ASP_C2 - Ambiti specializzati per attività produttive di nuova previsione (art. 2.2.35)
-  ATG - Altre aree di gestione o di caratterizzazione urbanistico-funzionale

Territorio rurale (TITOLO 2.3)

-  AVN - Aree di valore naturale e ambientale (art. 2.3.1)
-  ARP - Ambiti agricoli di rilievo paesaggistico (art. 2.3.1)
-  AVP - Ambiti ad alta vocazione produzione agricola (art. 2.3.1)
-  AAP - Ambiti agricoli periurbani (art. 2.3.1)
-  CAV - Aree soggette ad attività di cava (art. 2.3.25)
-  Stabilimenti a rischio di incidente rilevante (art. 2.3.13 - 2.3.14)