passo
carrabile

AV 478 AL

Agenzia delle Entrate
CATASTO FABBRICATI
Ufficio Provinciale di
Ferrara

Dichiarazione protocollo n. [redacted] del [redacted]

Planimetria di u.i.u. in Comune di Ostellato

Strada Valmana civ. 194

Identificativi Catastali:
Sezione:
Foglio: 87
Particella: 142
Subalterno: 1

Compilata da:
Guidi Vittorio

Iscritto all'albo:
Geometri

Prov. Ferrara N. 1107

Scheda n. 1 Scala 1:200

piano terra

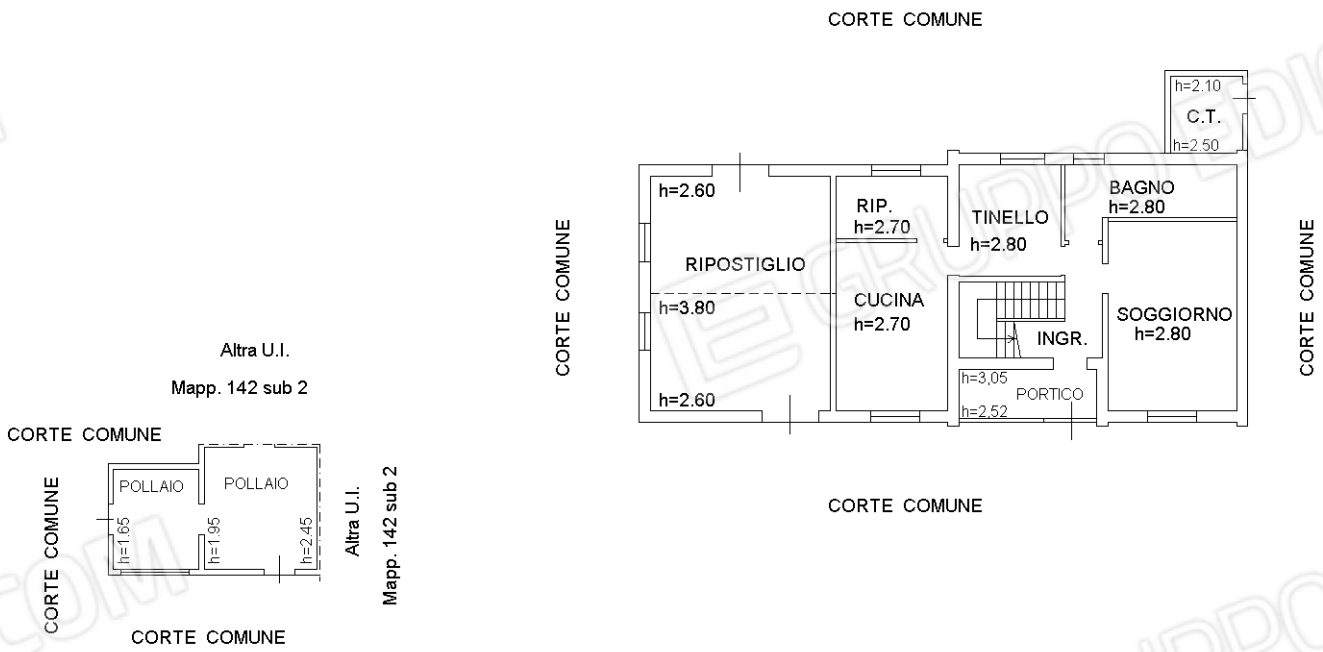

10 mt

piano primo-h=2,80

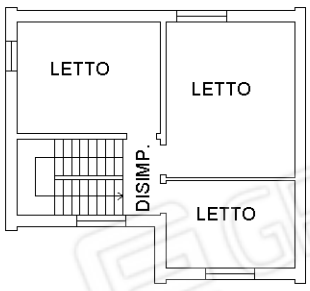

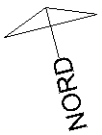

Ultima planimetria in atti

[redacted]

Catasto dei Fabbricati - Situazione al 26/11/2025 - Comune di OSTELLATO(G184) - < Foglio 87 - Particella 142 - Subalterno 1 >
STRADA VALMANA n. 194 Piano T-1

Agenzia delle Entrate
CATASTO FABBRICATI
Ufficio Provinciale di
Ferrara

Dichiarazione protocollo n. FE0124664 del 02/12/2013

Planimetria di u.i.u. in Comune di Ostellato

Strada Valmana civ. 194

Identificativi Catastali:	Compilata da:
Sezione:	Guidi Vittorio
Foglio: 87	Iscritto all'albo:
Particella: 142	Geometri
Subalterno: 2	Prov. Ferrara N. 1107

Scheda n. 1 Scala 1:200

piano terra

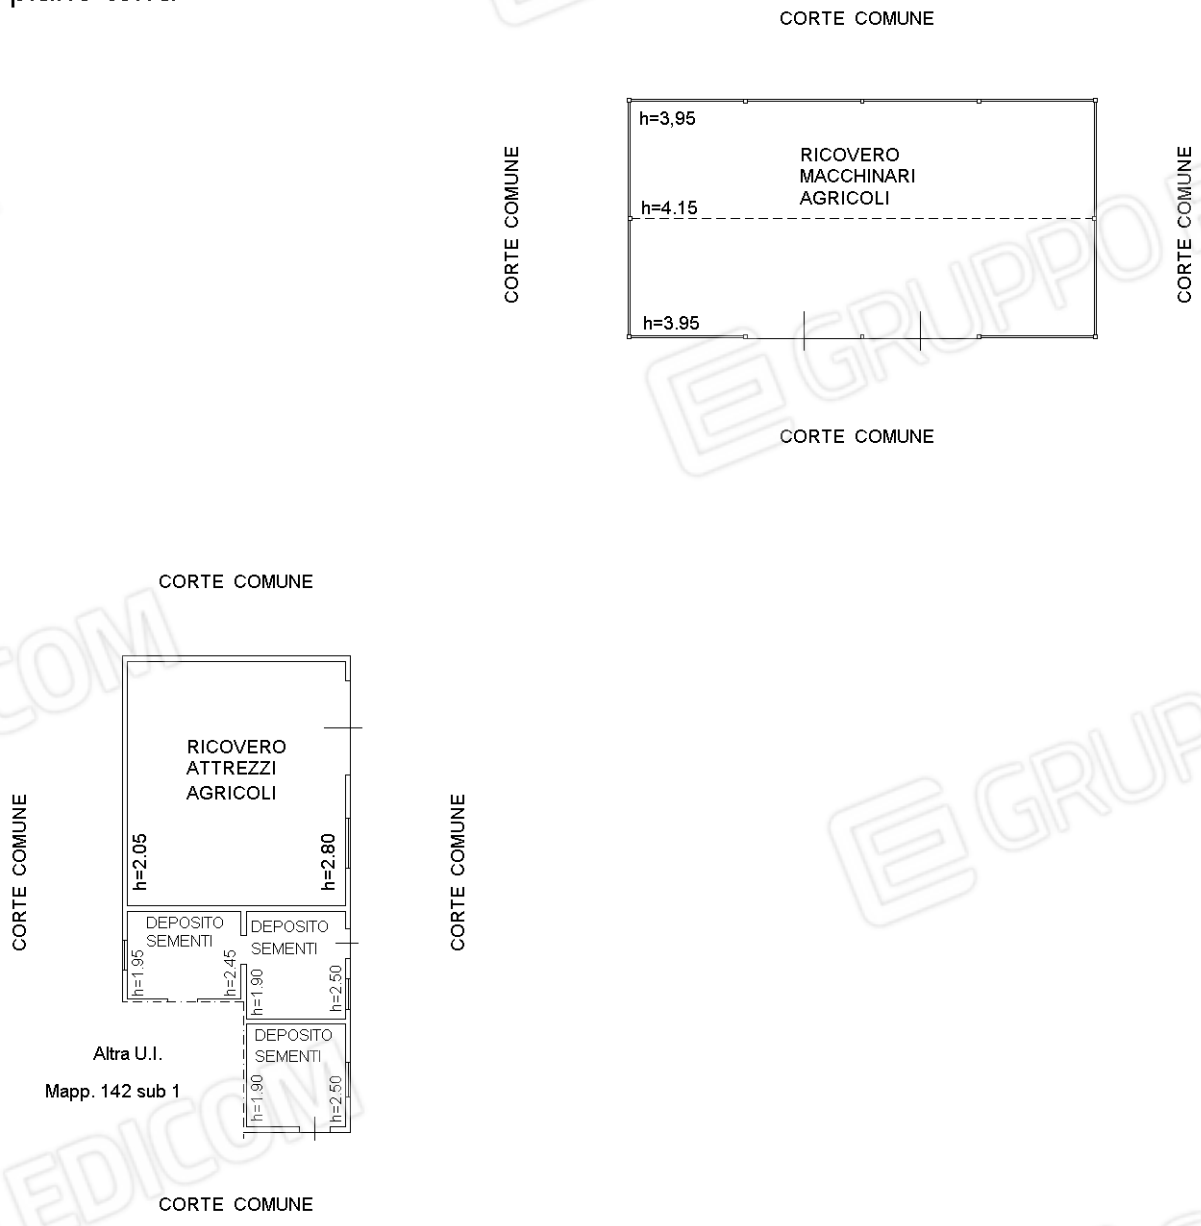

Catasto dei Fabbricati - Situazione al 26/11/2025 - Comune di OSTELLATO(G184) - < Foglio 87 - Particella 142 - Subalterno 2 >
STRADA VALMANA n. 194 Piano T

Ultima planimetria in atti

LOTTO 2

Abitazione indipendente e magazzino agricolo in Via Valmana n. 201

Foglio 87, Part. 142, Sub. 1 (abitazione a pollaio)

Foglio 87, Part. 142, Sub. 2 (magazzino agricolo e servizi)

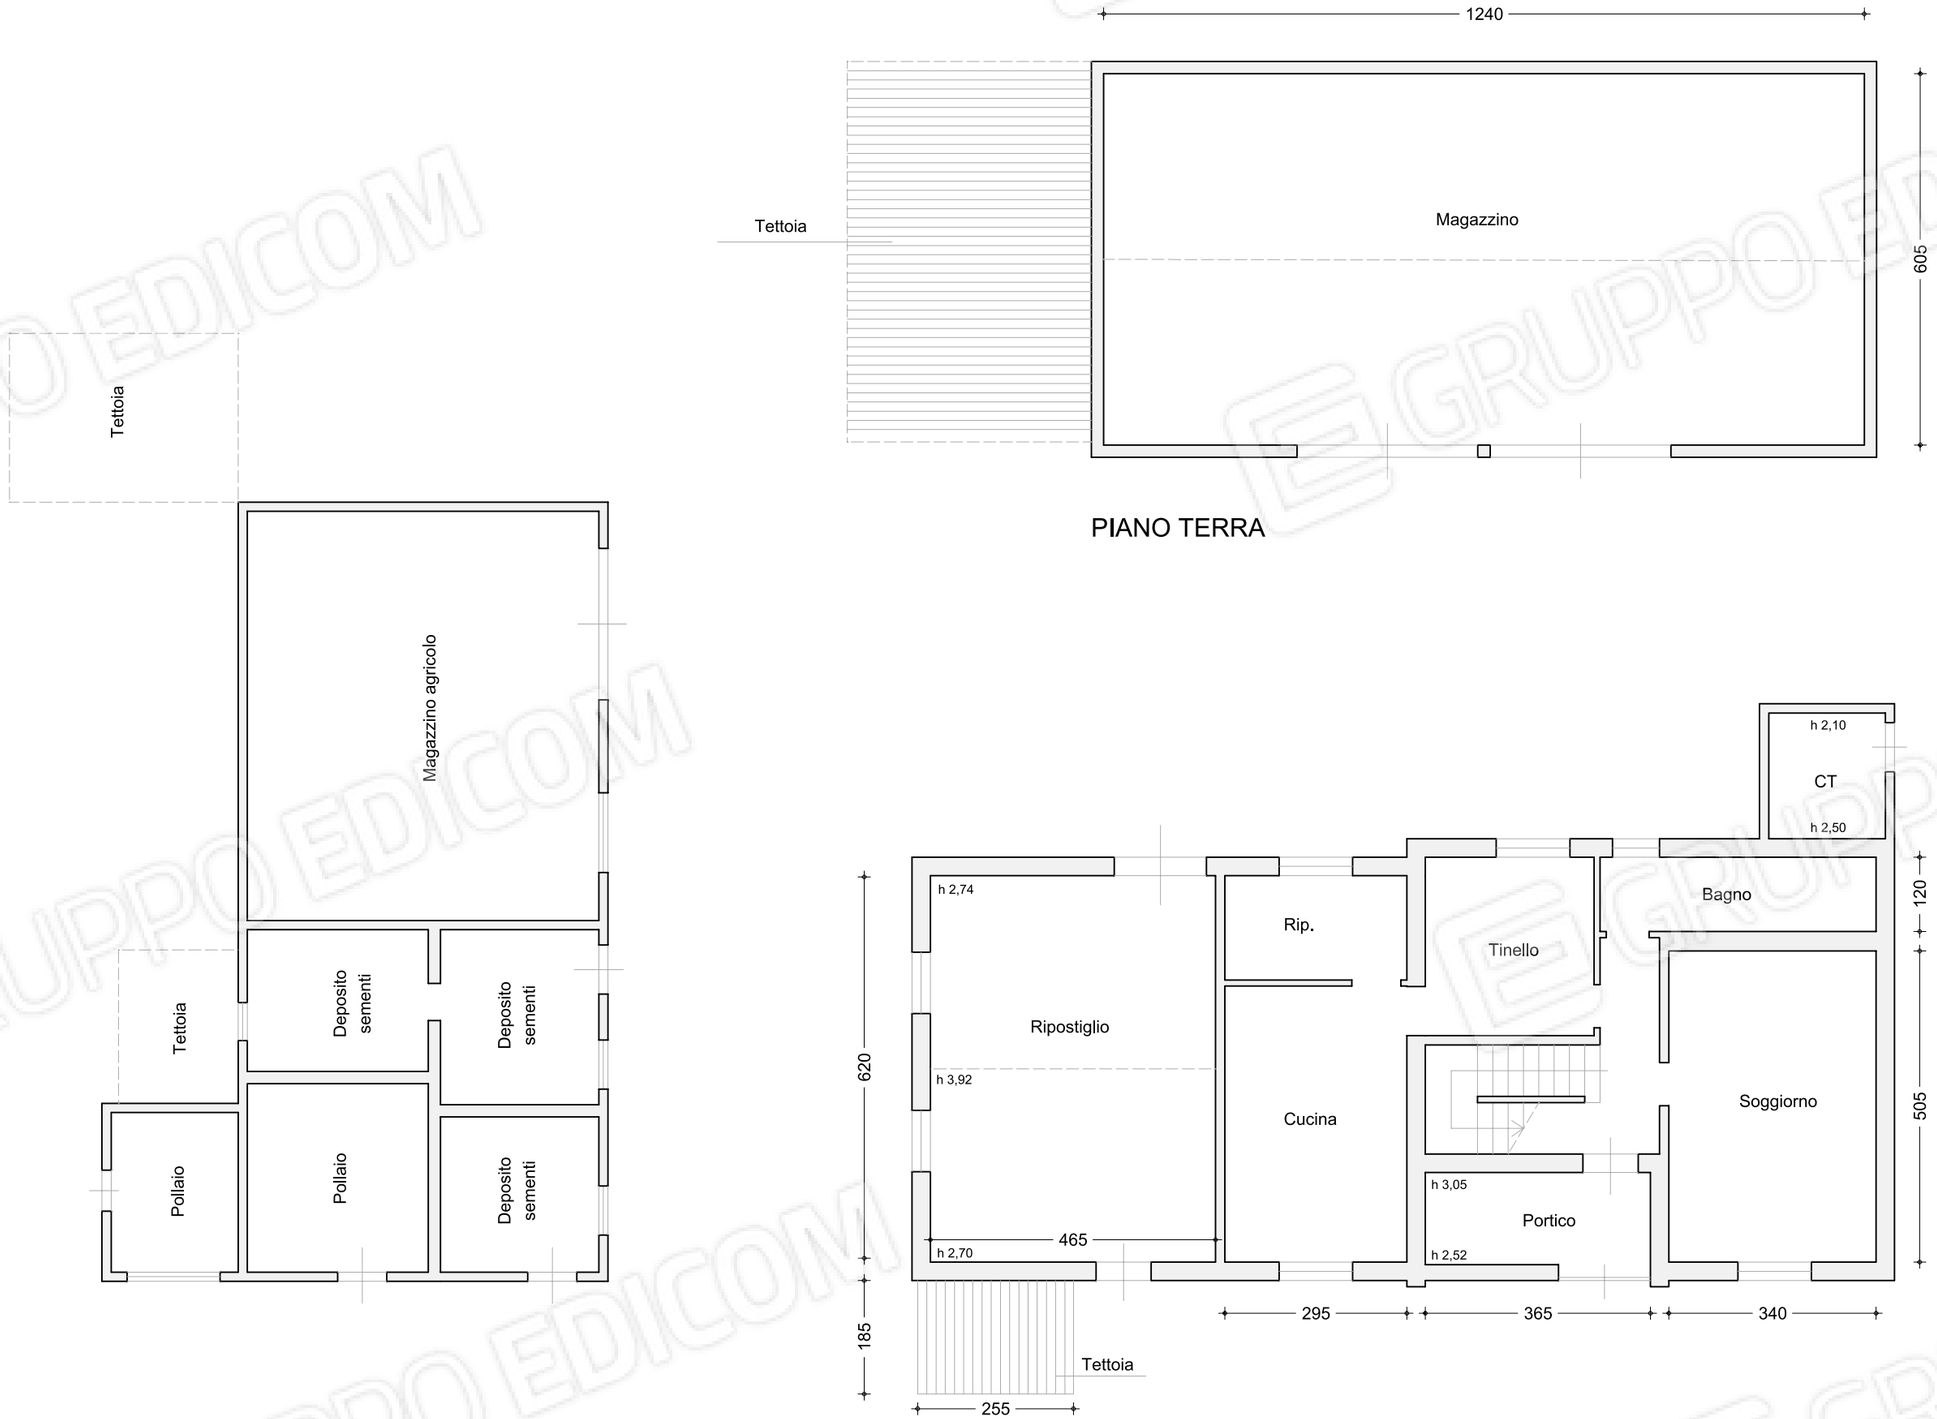

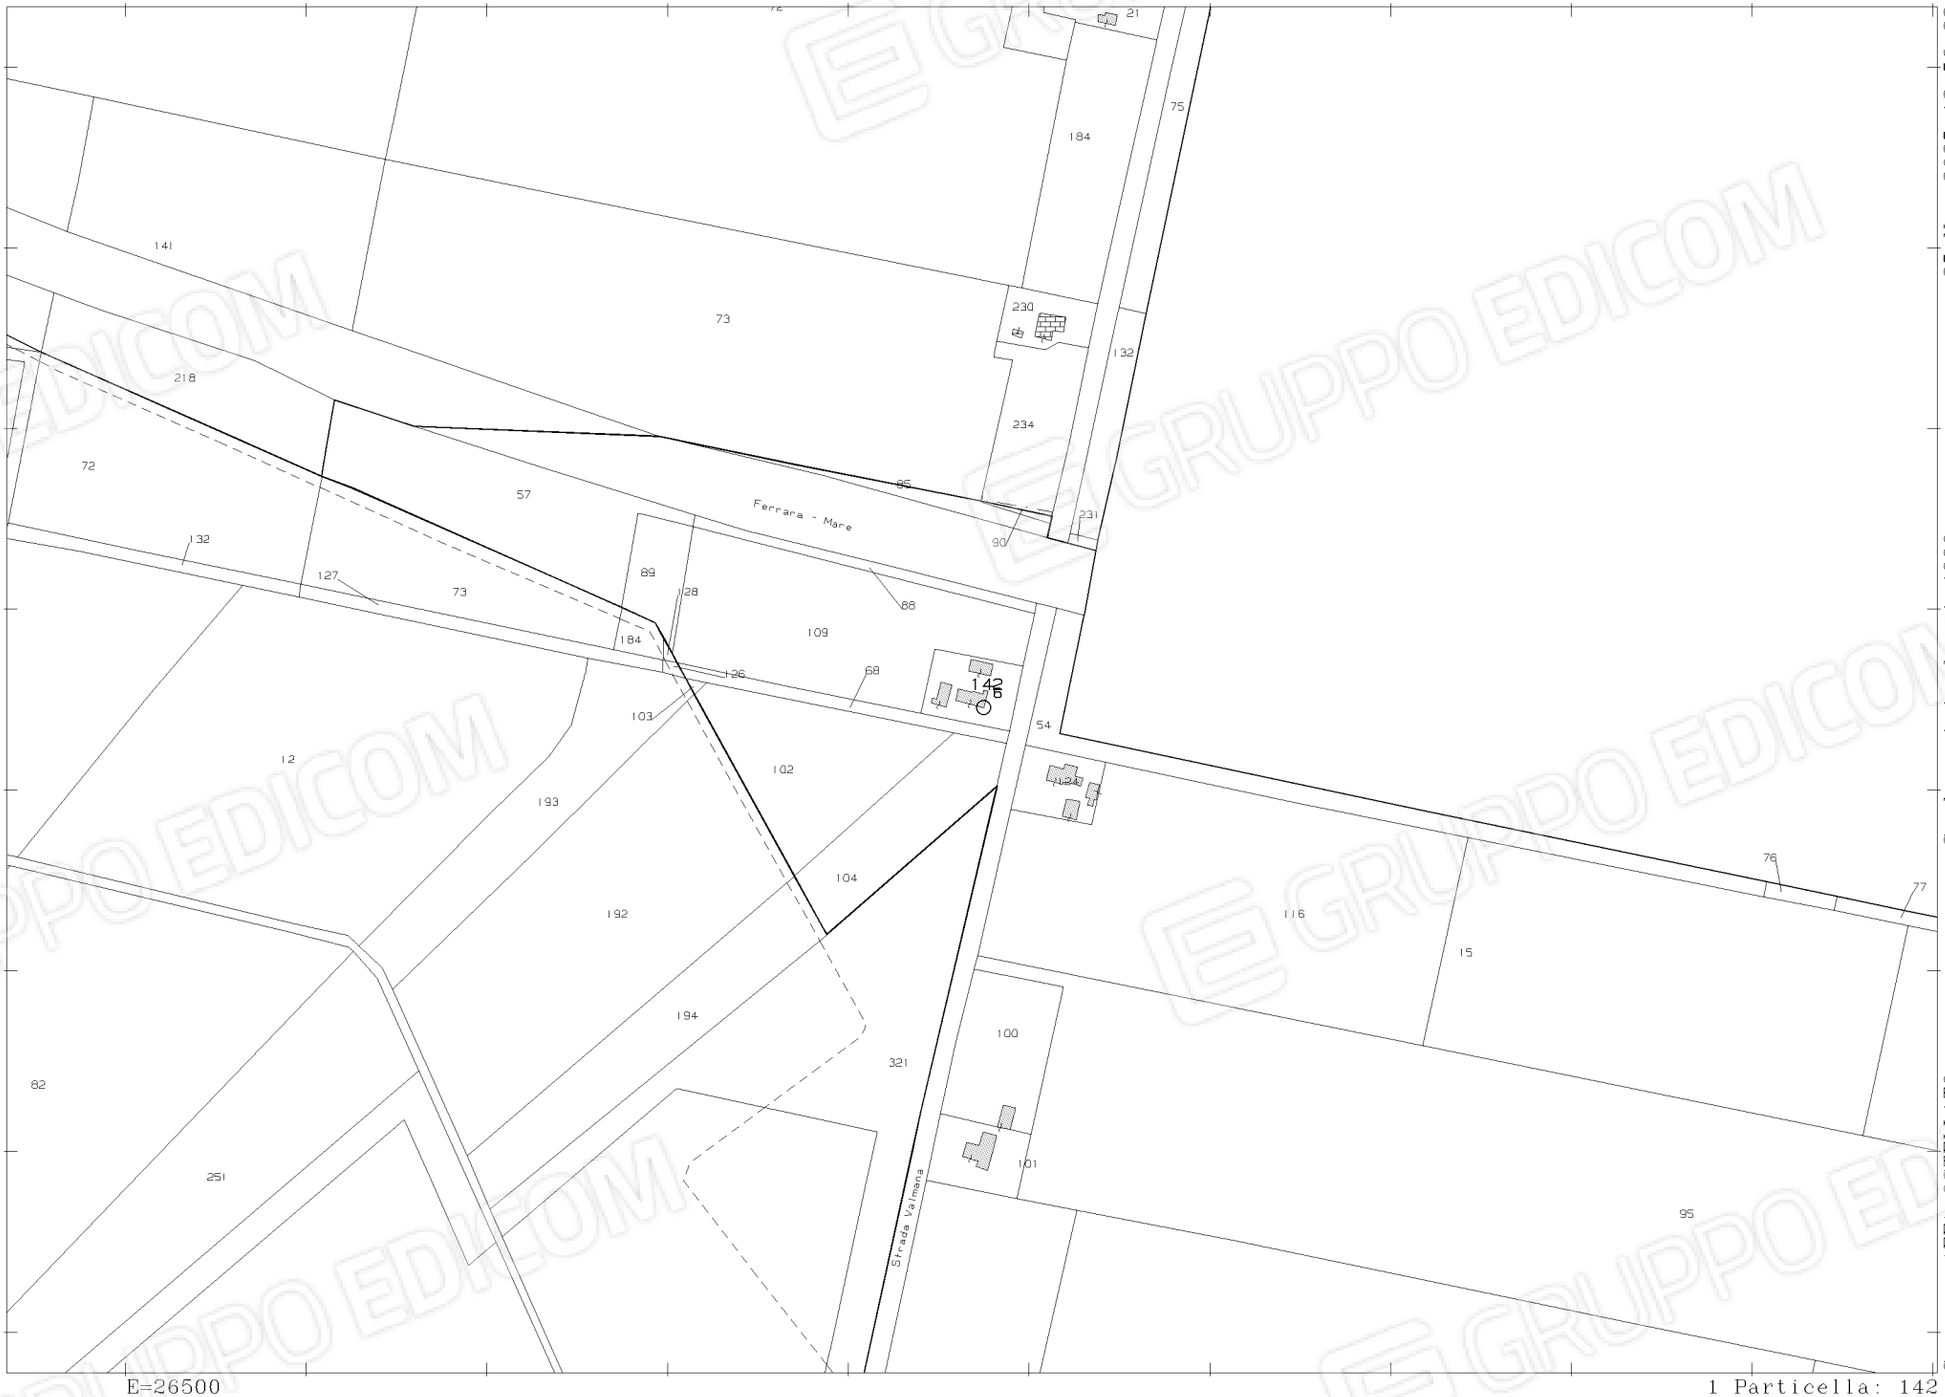

Scala originale: 1:4000
Dimensione cornice: 1068.000 x 756.000 m.Protocollo pratica T252873/2025
25-Nov-2025 13:56:38
Comune: (FE) OSTELLATO
Foglio: 87

N=20700

E=26500

1 Particella: 142

[redacted]

ELABORATO PLANIMETRICO
Compilato da: Guidi Vittorio
Iscritto all'albo: Geometri
Prov. Ferrara N. 1107

Agenzia delle Entrate
CATASTO FABBRICATI
Ufficio Provinciale di
Ferrara

Comune di Ostellato	Protocollo n. [redacted] del [redacted]
Sezione: Foglio: 87 Particella: 142	Tipo Mappale n. 123302 del 26/11/2013
Dimostrazione grafica dei subalterni	Scala 1 : 500

piano terra

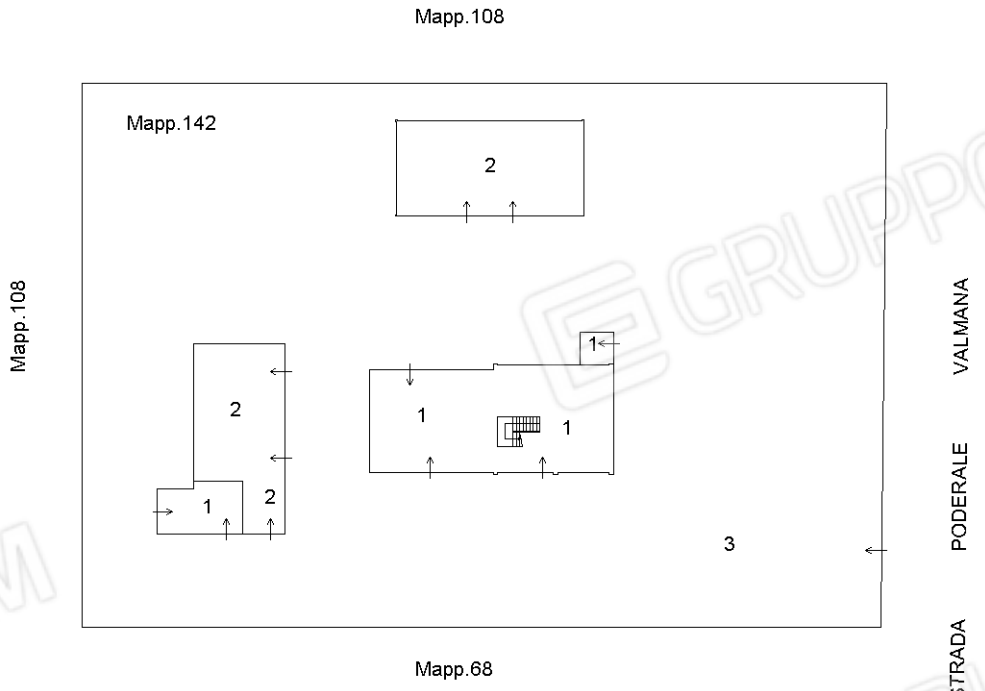

piano primo

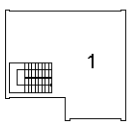

Ultima planimetria in atti

Elaborato Planimetrico - Catasto dei Fabbricati - Situazione al 12/02/2026 - Comune di OSTELLATO(G184) - < Foglio 87 Particella 142 >

Direzione Provinciale di Ferrara
Ufficio Provinciale - Territorio
Servizi Catastali

Data: **12/02/2026**
Ora: **16:20:58**
Numero Pratica: **T305899**
Pag: **1 - Fine**

ACCERTAMENTO DELLA PROPRIETA' IMMOBILIARE URBANA
ELENCO DEI SUBALTERNI ASSEGNATI

Comune	Sezione	Foglio	Particella	Tipo mappale	del:
OSTELLATO		87	142	123302	26/11/2013

Sub	UBICAZIONE via/piazza	n.civ	Piani	Scala	Int	DESCRIZIONE
1	strada valmana	194	T-1			ABITAZIONE DI TIPO ECONOMICO
2	strada valmana	194	T			MAGAZZINO
3	strada valmana	194	T			BENE COMUNE NON CENSIBILE CORTE COMUNE AI SUB 1 E SUB 2

Visura telematica