


ELABORATO PLANIMETRICO	
Compilato da: Ughi Giorgio	
Iscritto all'albo: Geometri	
Prov. Ferrara	N. 1674




Agenzia del Territorio
CATASTO FABBRICATI
Ufficio Provinciale di
Ferrara

Comune di Ferrara			Protocollo n. FE0202459 del 09/11/2010	
Sezione:	Foglio: 208	Particella: 	Tipo Mappale n.	del
Dimostrazione grafica dei subalterni			Scala 1 : 500	

PIANO TERRA

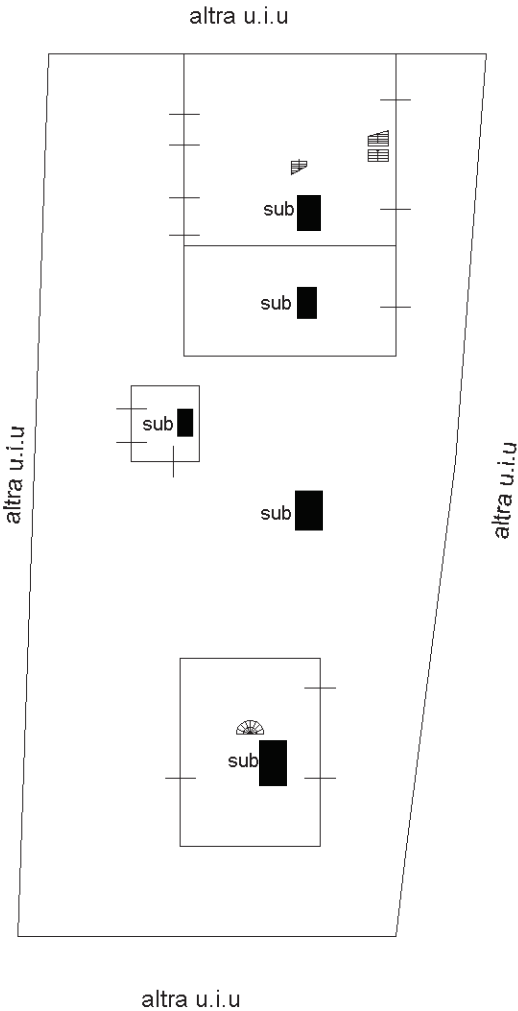

PIANO PRIMO

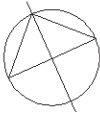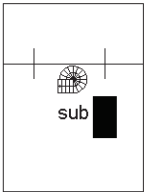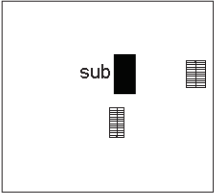

ACCERTAMENTO DELLA PROPRIETA' IMMOBILIARE URBANA ELENCO DEI SUBALTERNI ASSEGNATI

Comune	Sezione	Foglio	Particella	Tipo mappale	del:
FERRARA		208			

Sub	UBICAZIONE via/piazza	n.civ	Piani	Scala	Int	DESCRIZIONE
1	VIA DEL CAPITELLO		T-1			ABITAZIONE
2	VIA DEL CAPITELLO					SOPPRESSO
3	VIA DEL CAPITELLO					CORTE COMUNE AI SUB DEL MAPP.LE - BENE COMUNE NON CENSIBILE
4	VIA DEL CAPITELLO		T			MAGAZZINO
5	VIA DEL CAPITELLO		T-1			MAGAZZINO