

415
 lotti A/B

Direzione Provinciale di Forlì
 Ufficio Provinciale - Territorio
 Servizi Catastali
 Comune di: CESENA
 Elenco Subalterni

ACCERTAMENTO DELLA PROPRIETA IMMOBILIARE URBANA
 ELENCO DEI SUBALTERNI ASSEGNATI

Comune		Sezione	Foglio 276	Particella 159		Tipo mappale	del:
CESENA							
Sub	UBICAZIONE via/piazza	n°civ	Piani	Scala	Int.	DESCRIZIONE	
1				00	000	Immobile soppresso	
2				00	000	Immobile soppresso	
3				00	000	Immobile soppresso	
4				00	000	Immobile soppresso	
5				00	000	Immobile soppresso	
6						Immobile soppresso	
7						Immobile soppresso	
8	STRADA COMUNALE CASALBONO	56	T-1			A04 ABITAZIONI DI TIPO POPOLARE	
9	STRADA COMUNALE CASALBONO	56	T			A04 ABITAZIONI DI TIPO POPOLARE	
10	STRADA COMUNALE CASALBONO	56	T			Partita speciale A	

Unità immobiliari n. 10

Tributi erariali: 0,00

Visura telematica

A15
li: A/B

Direzione Provinciale di Forlì
 Ufficio Provinciale - Territorio
 Servizi Catastali
 Comune di: CESENA
 Elenco Subalterni

ACCERTAMENTO DELLA PROPRIETA IMMOBILIARE URBANA
ELENCO DEI SUBALTERNI ASSEGNATI

Comune		Sezione	Foglio 276	Particella 163		Tipo mappale	del:
CESENA							
Sub	UBICAZIONE via/piazza	n°civ	Piani	Scala	Int.	DESCRIZIONE	
1	VIA DEL RIO	56	T	00	000	Immobile soppresso	
2				00	000	C06 STALLE, SCUDERIE, RIMESSE E AUTORIMESSE	
3						Immobile soppresso	
4						Immobile soppresso	
5						Immobile soppresso	
6	STRADA COMUNALE CASALBONO	56	T-1			A04 ABITAZIONI DI TIPO POPOLARE	
7	STRADA COMUNALE CASALBONO	56	S1-T			C02 MAGAZZINI E LOCALI DI DEPOSITO	
8	STRADA COMUNALE CASALBONO	56	T			Partita speciale A	

Unità immobiliari n. 8

Tributi erariali: 0,00

Visura telematica

MINISTERO DELLE FINANZE
DIPARTIMENTO DEL TERRITORIO

Ufficio Tecnico Erariale di FORLÌ

ELABORATO PLANIMETRICO

ELENCO DEI SUBALTERNI ASSEGNATI

Comune	Sezione	Foglio	Numero	Tipo mappale n.			dal
CESENA		276	159-163				
N. Sub	UBICAZIONE via-piazza	N. civico	piano	scala	int.	DESCRIZIONE	
1	Com.le Casalbano	56	T.			Autorimessa al P.T. (invariato)	
1	Com.le Casalbano	56	T.1 ^a			Abitazione al 1 ^o piano con rip.e	
						cantina al P.T. Abitazione	
1	Com.le Casalbano	56	T.			Abitazione	
1	Com.le Casalbano	56	S.T.			Deposito	
1	Com.le Casalbano	56	T.			B.C.N.C. corte comune a:	
						- 163 sub. 2 - 159 sub. 8 - 163 sub. 6 - 159 sub. 9 - 163 sub. 7	

Riservato all'Ufficio Tecnico Erariale
L'operatore
Protocollo
Sostituisce il precedente mod. EP/2 prot.
Annullato o sostituito dal mod. EP/2 prot.


IL TECNICO
21/02/2001
COLLEGIO GEOMETRI
geometra
VALENTINI GABRIELE
PROVINCIA DI FORLÌ - CESENA



MINISTERO DELLE FINANZE
DIPARTIMENTO DEL TERRITORIO

Ufficio Tecnico Erariale di FORLÌ

ELABORATO PLANIMETRICO

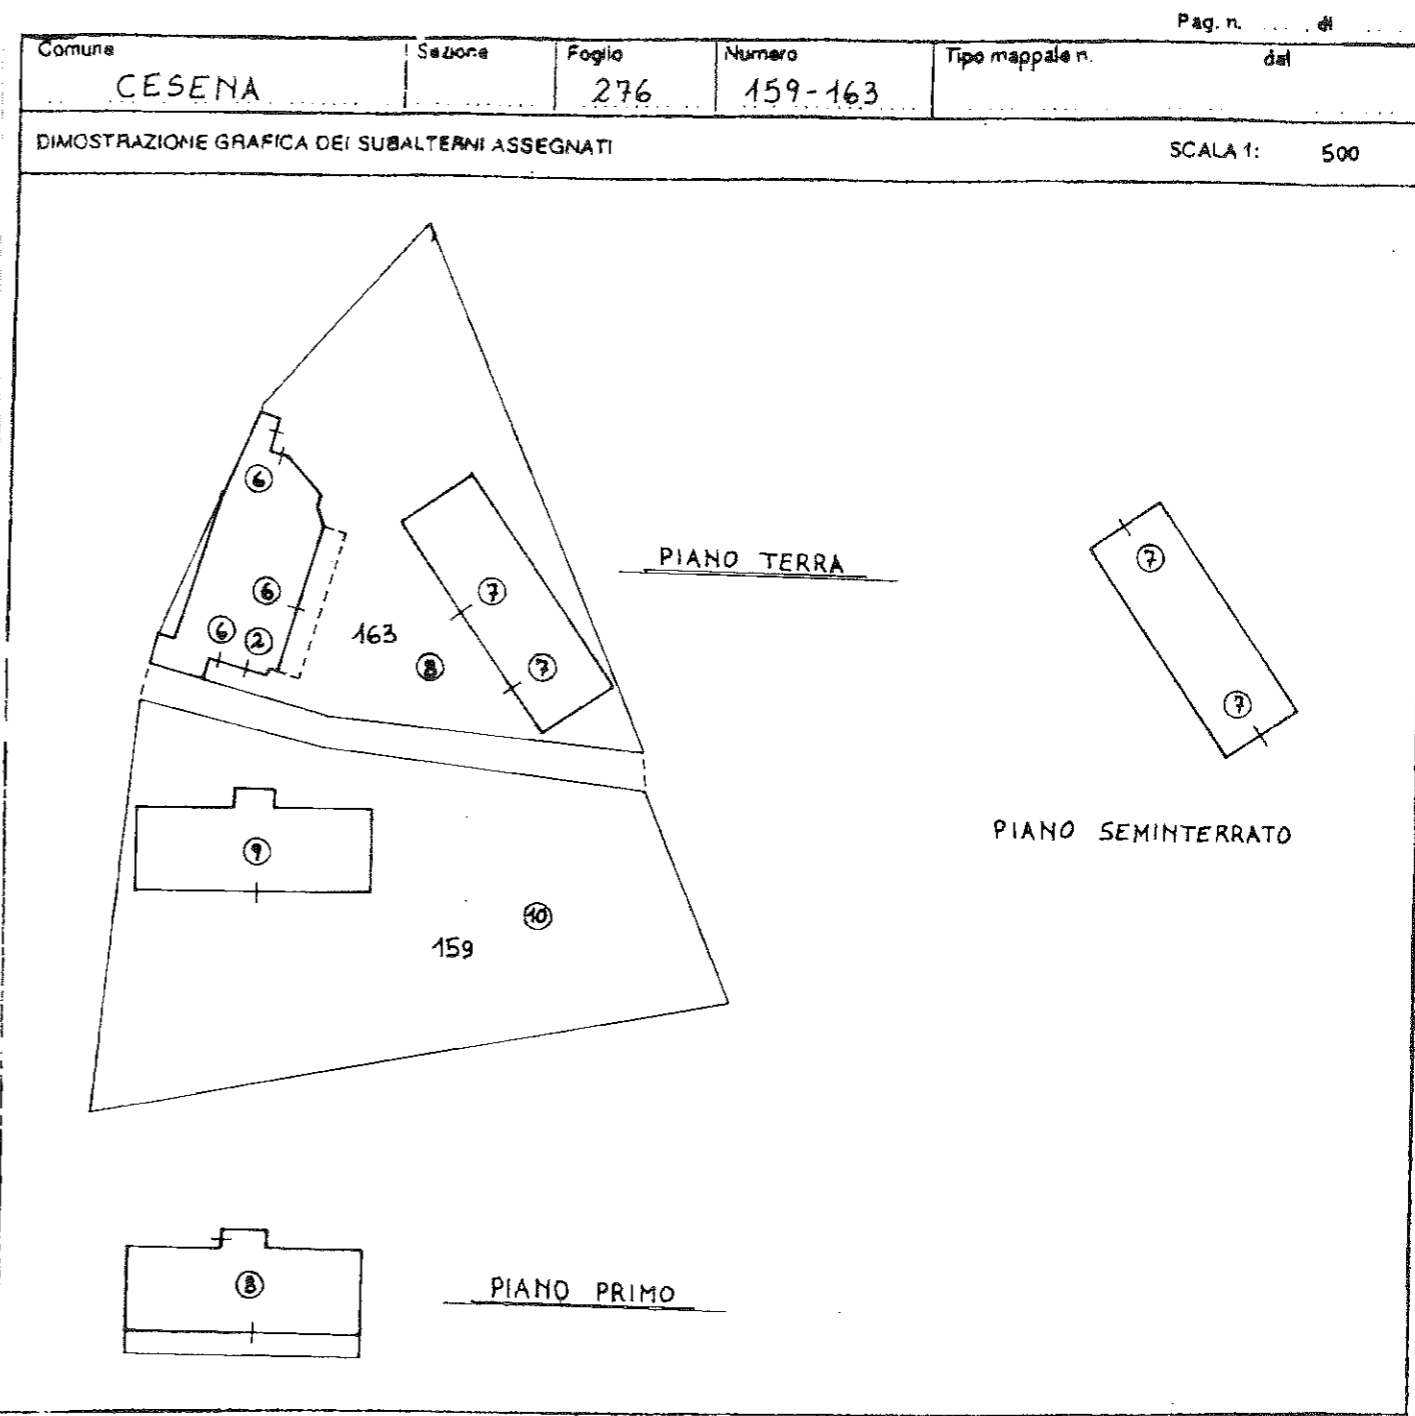

Riservato all'Ufficio Tecnico Erariale
L'operatore
Protocollo
Sostituisce il precedente mod. EP/2 prot.
Annullato o sostituito dal mod. EP/2 prot.

IL TECNICO
21/02/2001
VALENTINI GABRIELE
PROVINCIA DI FORLÌ - CESENA

MODULARIO
F. rig. rend. 688




MINISTERO DELLE FINANZE
DIPARTIMENTO DEL TERRITORIO
CATASTO EDILIZIO URBANO (RDL 13-4-1939, n. 652)

MOD. AN (CEU)


LIRE
300

Planimetria di u.i.u. in Comune di CESENA via Com. le Casalbono civ. 56

foto A

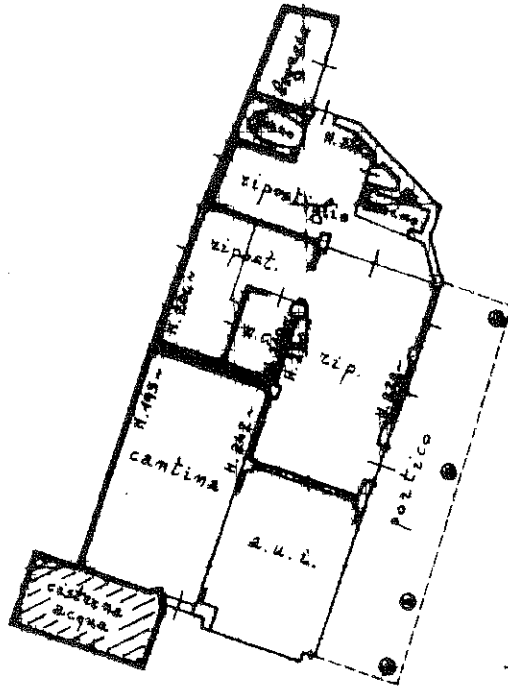

PIANO TERRA

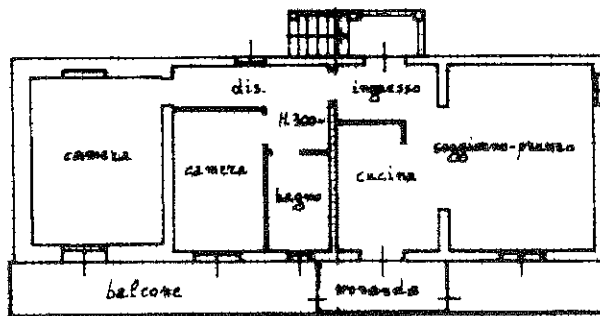

PIANO PRIMO

ORIENTAMENTO



SCALA DI H. 200

num 01
Situazione al 02/09/2019 - Comune di CESENA (C573) - < Foglio: 276 - Particella: 163 - Subalterno: 6 >
STRADA COMUNALE CASALBONO n. 56 piano: 1-1;

Ultima Dichiarazione di N.C.
Denuncia di variazione
Data presentazione: 26/03/2001 - Data: 02/09/2019 - n. T243565 - Richiedente: FBBDVD67L23C573Q
Totale schede catastali di acquisizione: 14 (di cui 10 in corso di acquisizione)
F. 276
n. 159 sub. 8
1463 6

Compilata dal Geometra *Manfredi*
(Titolo, cognome e nome)
VALENTINI GABRIELE
Geometra
della provincia di FORLÌ
data 21/02/2001 Firma *G. Valentini*

RISERVATO ALL'UFFICIO

MODULARIO
F. 79 (mod. 100)



3548
MINISTERO DELLE FINANZE
DIPARTIMENTO DEL TERRITORIO


CATASTO EDILIZIO URBANO (RDL 13-4-1939, n. 652)

MOD. 100 (CEU)




Planimetria di u.i.u. in Comune di CESENA via Rio Rose civ. 56

Lotto A

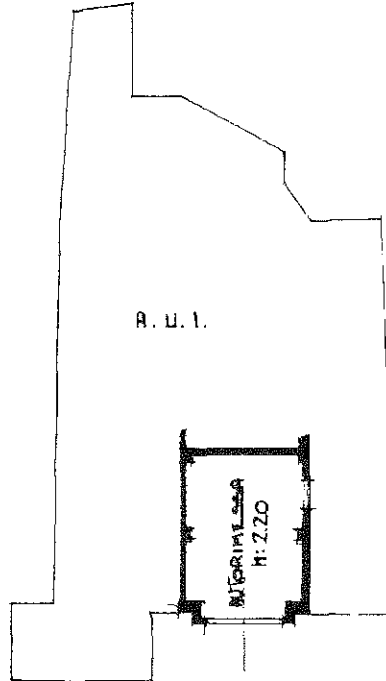

PIANO TERRA

ORIENTAMENTO

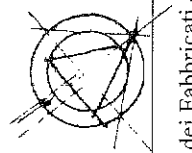

SCALA DI 1:200

Comune di CESENA (C573) - Foglio: 276 - Particella: 163 - Subalterno: 2 - VIA DEL RIO n. 56 piano. T.

Dichiarazione di N.C.
Ultima planimetria

Compilata dal GEOMETRA
(Titolo, cognome e nome)
BIANCHI CESARINO

COLLEGIO GEOMETRI
geometra

RISERVATO ALL'UFFICIO

Data presentazione: 15/03/1996 - Data: 02/09/2019 - n. T243564 - Richiedente: FBBDVD67L23C573Q

Totale schede: 1 - Formato di acquisizione: A4(210x297) - Formato stampa richiesto: A4(210x297)
n. 163 sub. 2
della provincia di FORLÌ

data 14.03.96 Firma [Signature]

MODULARIO
F. rig. rend. ASB




MINISTERO DELLE FINANZE
DIPARTIMENTO DEL TERRITORIO
CATASTO EDILIZIO URBANO (RDL 13-4-1939, n. 652)

MOD. AN (CEU)


LIRE
300

Planimetria di u.i.u. in Comune di CESENA via Com. le. Casalbano civ. 56

Lotto B

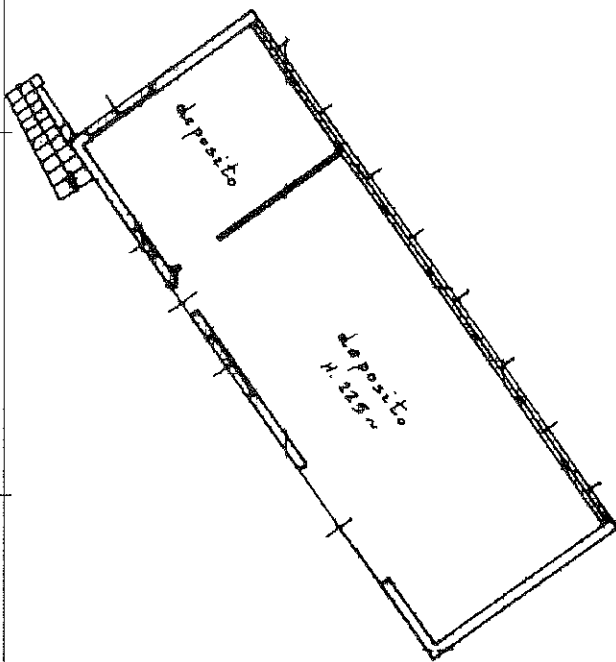

PIANO TERRA

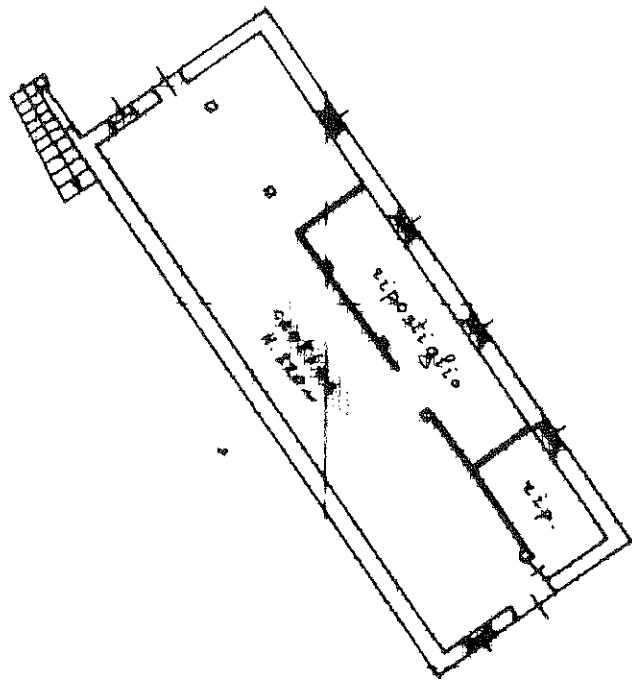

PIANO SEMINTERRATO

ORIENTAMENTO



SCALA DI 1:200

inm 01
Catasto dei Fabbricati - Situazione al 02/09/2019 - Comune di CESENA (C573) - < Foglio: 276 - Particella: 163 - Subalterno: 7 >
STRADA COMUNALE CASALBONO n. 56 piano: S1-F.

Dichiarazione di N.C.

Denuncia di variazione

Compilata dal Geometra

VALENTINI GABRIELE
(Titolo, cognome e nome)

Manfredini
Andr...

RISERVATO ALL'UFFICIO

Data presentazione: 26/03/2001 - Data: 02/09/2019 - n. T243566 - Richiedente: FBBDVD67L23C573Q

Totale schede: 1 - Formato di acquisizione: A4(210x297) - Formato di stampa: A4(210x297)

n. 163 sub. 7

data 21/02/2001



MODULARIO
F. fig. rend. 499




MINISTERO DELLE FINANZE
DIPARTIMENTO DEL TERRITORIO
CATASTO EDILIZIO URBANO (RDL 13-4-1939, n. 652)

MOD. AN (CEU)

LIRE
300

Planimetria di u.i.u. in Comune di CESENA via Com. Le Casalbano civ. 56

Lotto B

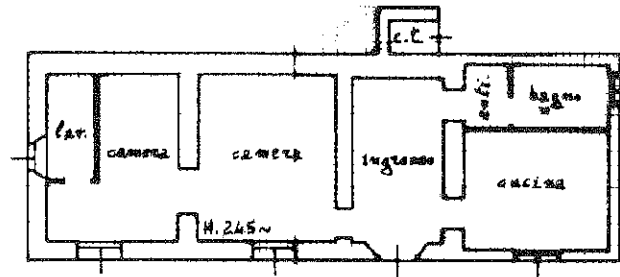

PIANO TERRA

ORIENTAMENTO



SCALA DI 1:200

Linea 01
Catasto dei Fabbricati - Situazione al 02/09/2019 - Comune di CESENA (C573) - < Foglio: 276 - Particella: 159 - Subalterno: 9 >
STRADA COMUNALE CASALBONO n. 56 piano: T;

Dichiarazione di N.C. <input type="checkbox"/> Ulteriori dichiarazioni <input checked="" type="checkbox"/>	Compilate dal <u>Geometra</u> <small>(Titolo, cognome e nome)</small> <u>VALENTINI GABRIELLO GEOMETRI</u> <small>firmato all'atto del</small> <small>data</small> <u>21/02/2001</u>	RISERVATO ALL'UFFICIO
Data presentazione: 26/03/2001 - Data: 02/09/2019 - n. T243568 - Richiedente: FBBDVD67L23C573Q Totale schede: 1 - Formato di acquisizione: A4(210x297) n. <u>159</u> sub. <u>9</u>	della provincia di <u>FORLÌ</u> data <u>21/02/2001</u> Firma <u>[Signature]</u>	