



N=-45500

E=48500

1 Particella: 10

3-Mag-2021 10:20:53
Prot. n. T76336/2021

Scala originale: 1:2000
Dimensione cornice: 534.000 x 378.000 metri

Comune: GAMBETTOLA
Foglio: 6

Agenzia delle Entrate
CATASTO FABBRICATI
Ufficio Provinciale di
Forlì'

Dichiarazione protocollo n. _____ del _____

Comune di Gambettola

Via Sotto Rigossa

civ. 2277

Identificativi Catastali:

Sezione:

Foglio: 6

Particella: 10

Subalterno: 2

Compilata da:

Morandi Elia

Iscritto all'albo:
 Architetti


Prov. Forlì'

N. 272


Planimetria

Scheda n. 1


Scala 1:200

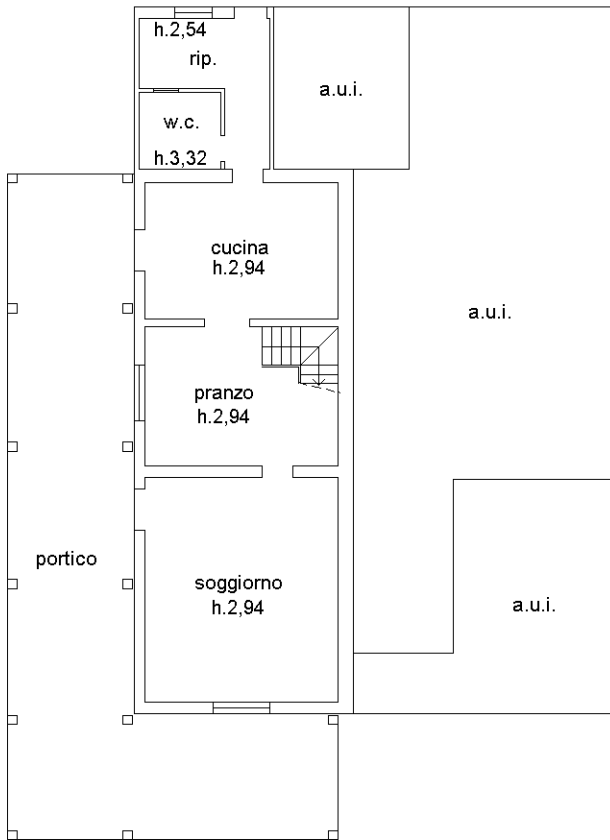


PIANO TERRA

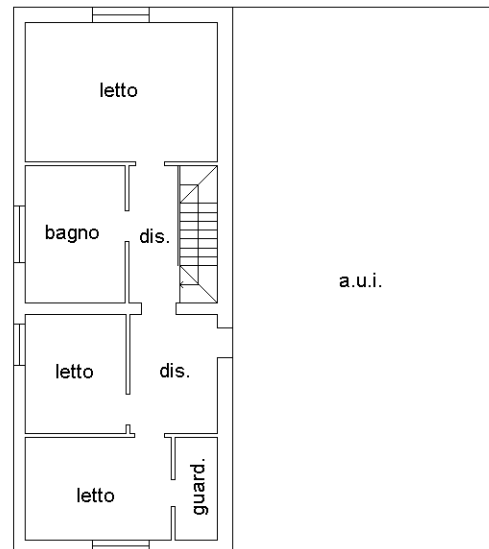

PIANO PRIMO
 h.3,02

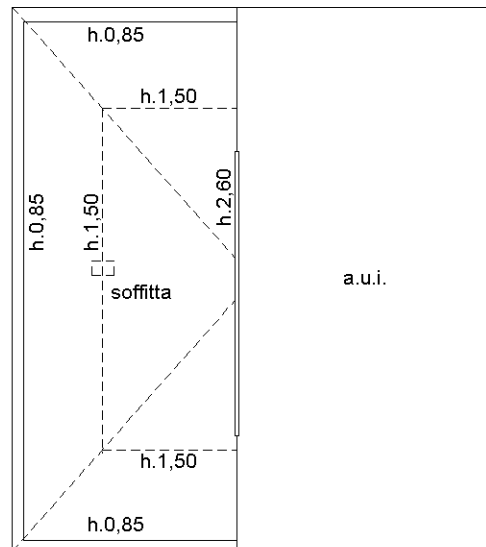

PIANO SECONDO
 sottotetto

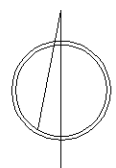


**Agenzia delle Entrate
CATASTO FABBRICATI
Ufficio Provinciale di
Forli'**

ELABORATO PLANIMETRICO	
Compilato da: Canali Fabrizia	
Iscritto all'albo: Periti Agrari	
Prov. Forli'	N. 412

Comune di Gambettola	Protocollo n. FO0017475 del 17/03/2022
Sezione: Foglio: 6 Particella: 10	Tipo Mappale n. del

Dimostrazione grafica dei subalterni Scala 1 : 500

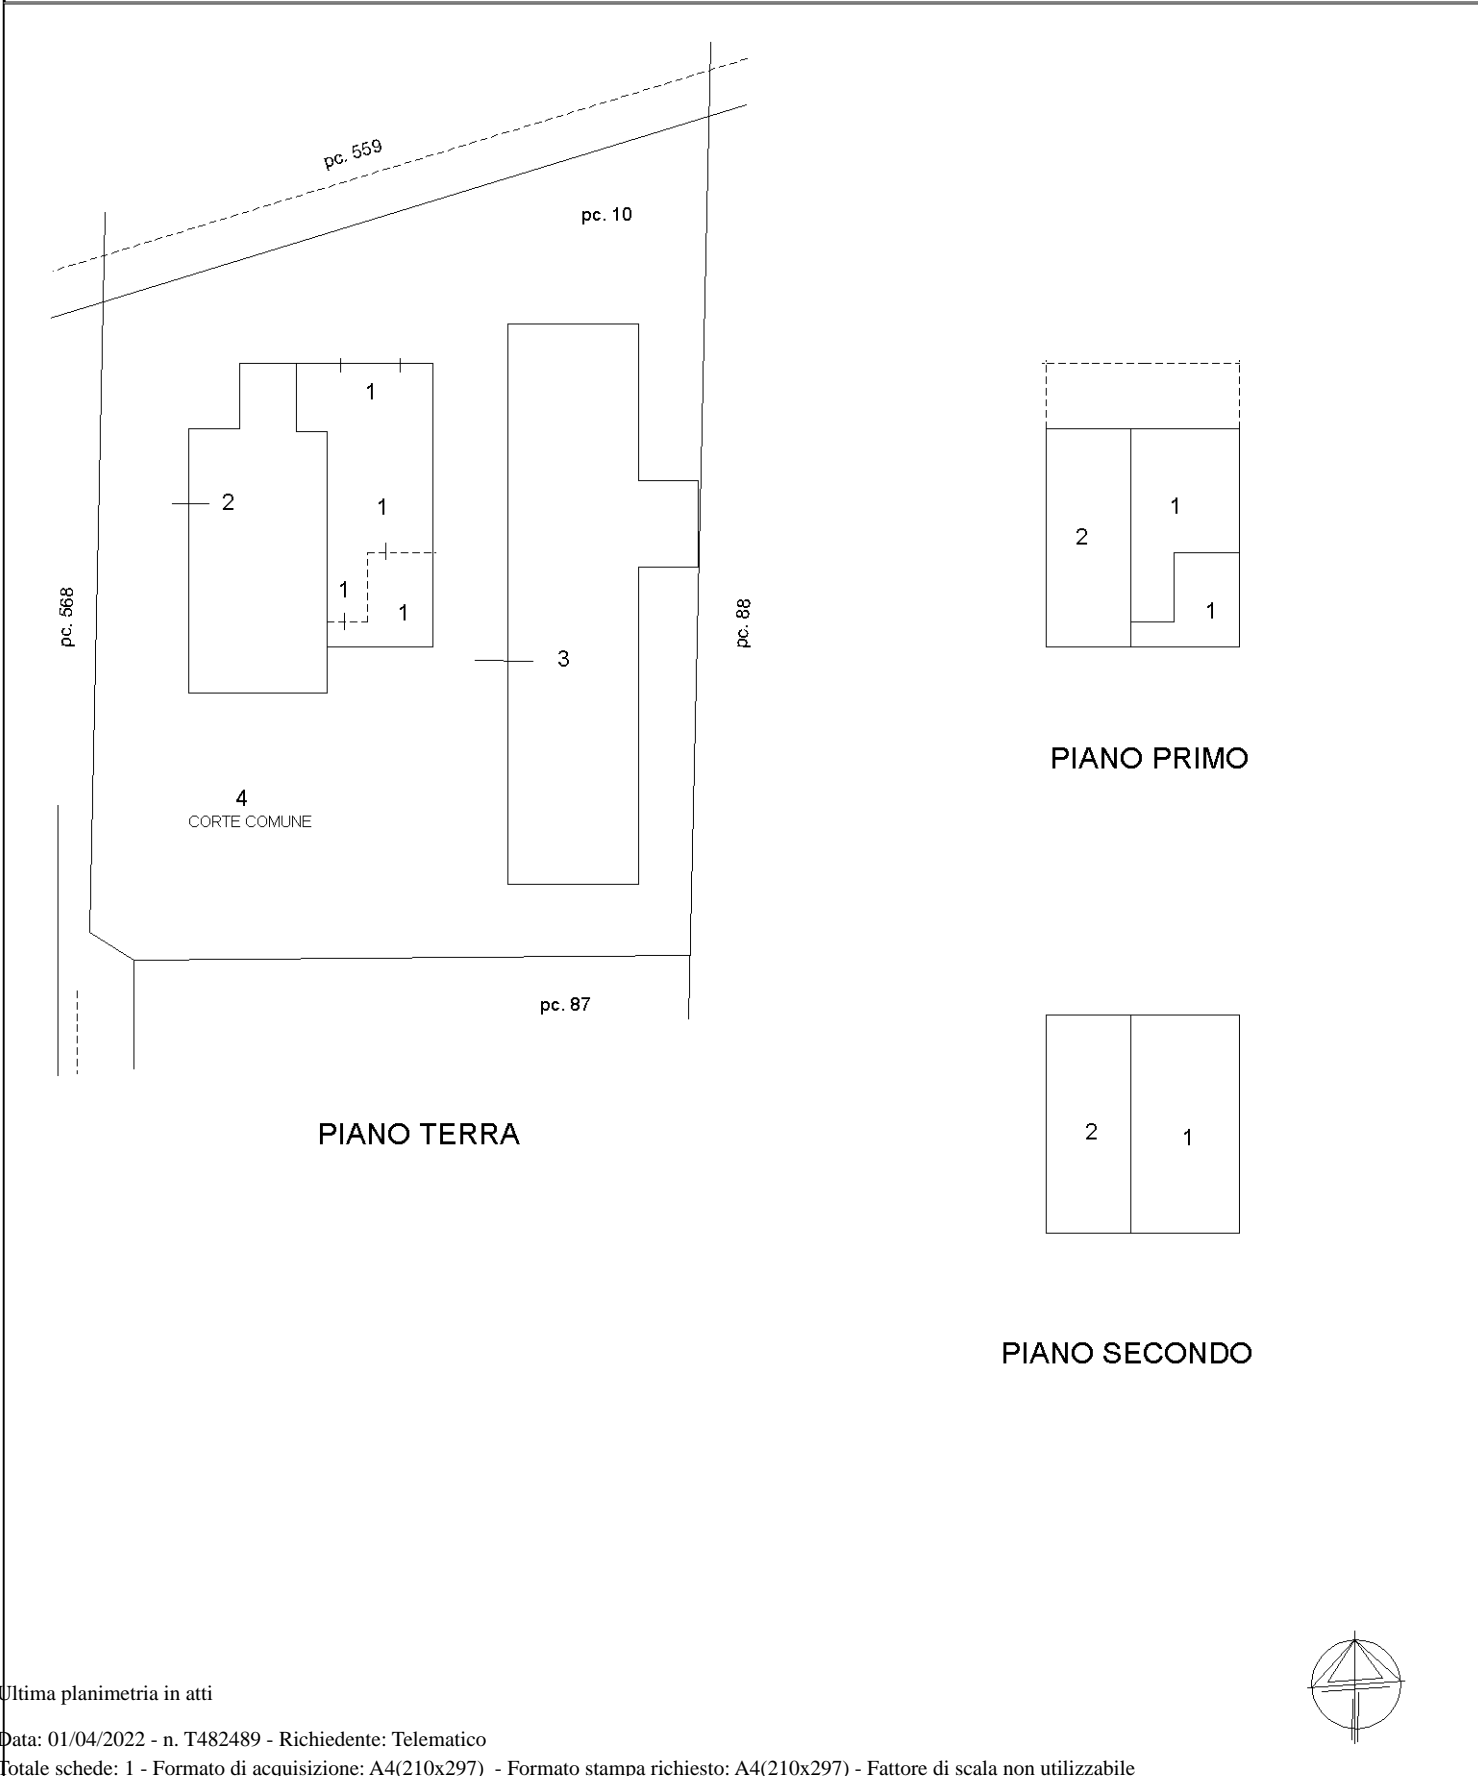

Ultima planimetria in atti

ACCERTAMENTO DELLA PROPRIETÀ IMMOBILIARE URBANA ELENCO DEI SUBALTERNI ASSEGNATI

Comune	Sezione	Foglio	Particella	Tipo mappale	del:
GAMBETTOLA		6	10		

Sub	UBICAZIONE via/piazza	n.civ	Piani	Scala	Int	DESCRIZIONE
1	via sotto rigossa	2279	T-1 - 2			ABITAZIONE
2	via sotto rigossa	2279	T-1 - 2			ABITAZIONE
3	via sotto rigossa	2279	T			RICOVERO ATTREZZI
4	via sotto rigossa	2279	T			BENE COMUNE NON CENSIBILE (CORTE) AI SUB. 1-2 -3.

Visura telematica