



**Agenzia delle Entrate
CATASTO FABBRICATI
Ufficio Provinciale di
Forlì'**

Dichiarazione protocollo n. FO0076864 del 06/12/2021

Comune di Forlì'

Via Fernanda Viroli

civ. 4

Identificativi Catastali:

Sezione:

Foglio: 207

Particella: 187

Subalterno: 10

Compilata da:

Morandi Elia

Iscritto all'albo:
Architetti


Prov. Forlì'

N. 272


Planimetria

Scheda n. 1


Scala 1:200

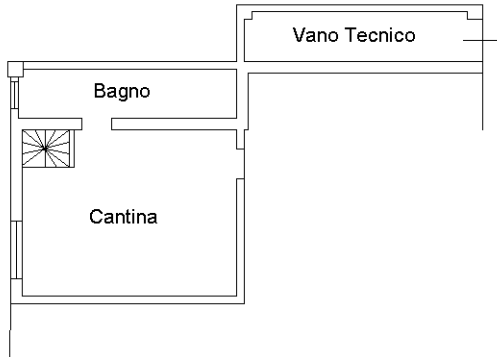


PIANO PRIMO SOTTOSTRADA
h.2,33

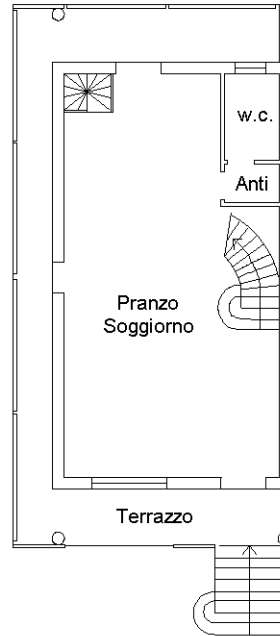

PIANO TERRA
h.2,70

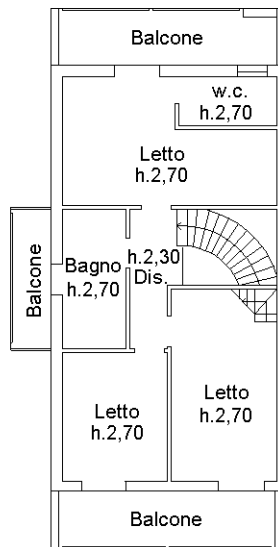


PIANO PRIMO
h.2,70

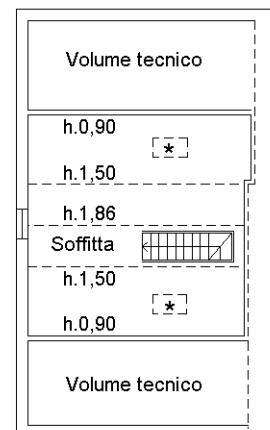

PIANO SECONDO
sottotetto

* lucernaio

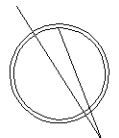

Ultima planimetria in atti

**Agenzia delle Entrate
CATASTO FABBRICATI
Ufficio Provinciale di
Forlì**

Dichiarazione protocollo n. FO0076866 del 06/12/2021

Comune di Forlì

Via Fernanda Viroli

civ. 4

Identificativi Catastali:

Sezione:

Foglio: 207

Particella: 187

Subalterno: 11

Compilata da:

Morandi Elia

Iscritto all'albo:

Architetti


Prov. Forlì

N. 272


Planimetria

Scheda n. 1

Scala 1:200

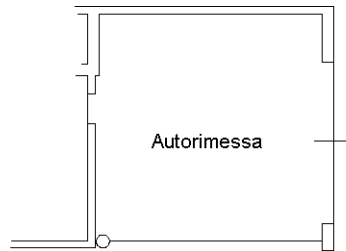

PIANO PRIMO SOTTOSTRADA
h.2,33

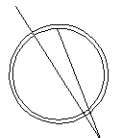


Ultima planimetria in atti

**Agenzia delle Entrate
CATASTO FABBRICATI
Ufficio Provinciale di
Forlì**


ELABORATO PLANIMETRICO	
Compilato da: Morandi Elia	
Iscritto all'albo: Architetti	
Prov. Forlì	N. 272

Comune di Forlì	Protocollo n. FO0076864 del 06/12/2021
Sezione: Foglio: 207 Particella: 187	Tipo Mappale n. del


Dimostrazione grafica dei subalterni Scala 1 : 500

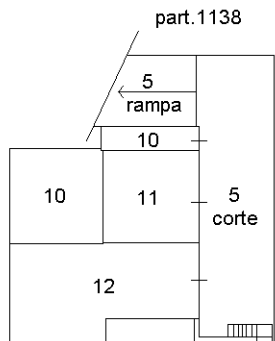


PIANO PRIMO SOTTOSTRADA

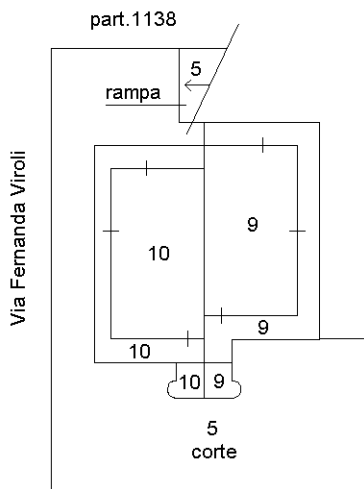


PIANO TERRA

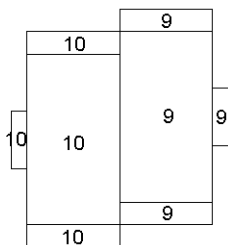

PIANO PRIMO

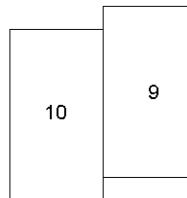

PIANO SECONDO
sottotetto

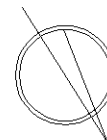

Ultima planimetria in atti

ACCERTAMENTO DELLA PROPRIETÀ IMMOBILIARE URBANA ELENCO DEI SUBALTERNI ASSEGNATI

Comune FORLÌ	Sezione	Foglio 207	Particella 187	Tipo mappale	del:
-----------------	---------	---------------	-------------------	--------------	------

Sub	UBICAZIONE via/piazza	n.civ	Piani	Scala	Int	DESCRIZIONE
5	via fernanda viroli	4	S1-T			B.C.N.C. COMUNE A TUTTI I SUB. (CORTE E RAMPA)
6						SOPPRESSO
7						SOPPRESSO
8						SOPPRESSO
9	via fernanda viroli	4	T-1 - 2			ABITAZIONE
10	via fernanda viroli	4	S1-T - 1-2			ABITAZIONE
11	via fernanda viroli	4	S1			AUTORIMESSA
12	via fernanda viroli	4	S1			AUTORIMESSA