

MODULARIO  
a.r.r. n. 497




MINISTERO DELLE FINANZE  
DIPARTIMENTO DEL TERRITORIO  
**CATASTO EDILIZIO URBANO** (RDL 13-4-1939, n. 652)

MOD. BN (CE)

LIRE  
**200**


Planimetria di u.i.u. in Comune di CESENATICO via P. ZA A. PIRINI civ. ....

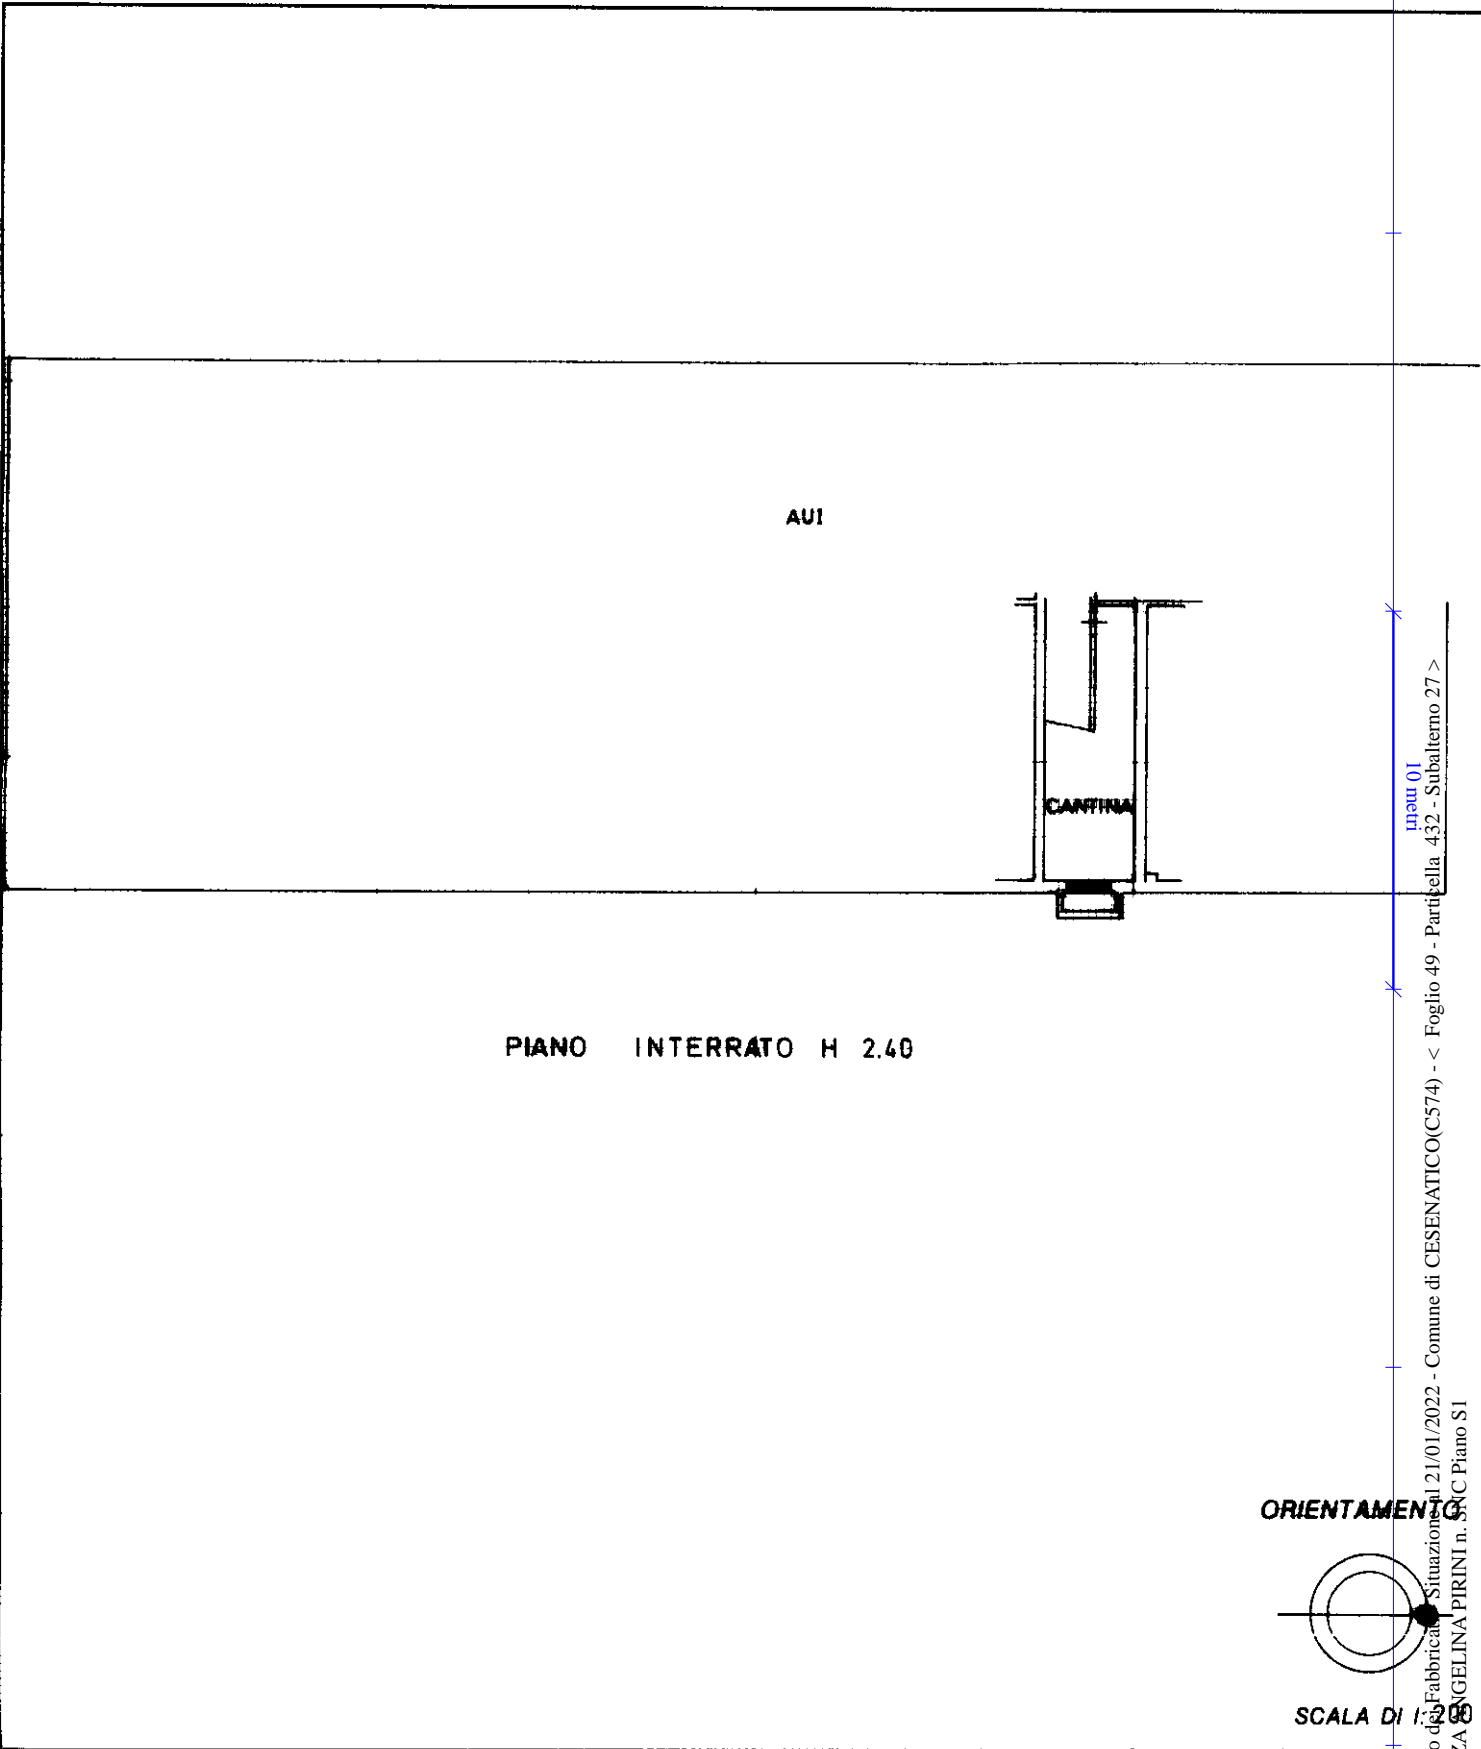

Penne: Istituto Poligrafico e Zecca dello Stato - P.V.

Catasto di Fabbricati - Situazione in Comune di CESENATICO(C574) - < Foglio 49 - Particella 432 - Subalterno 27 >  
PIAZZA ANGELINA PIRINI n. 51 - C. Piano S1

ORIENTAMENTO

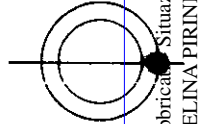

SCALA DI 1:200

Dichiarazione di N.C.   
Denuncia di variazione

Compilata dal GEOM. MORDENTI EDO  
(Titolo, cognome e nome)

RISERVATO ALL'UFFICIO

Ultima planimetria in atti  
Identificativi catastali  
Data presentazione: 12/05/2000 - Data: 21/01/2022 - n. T337486 - Richiedente: TMDNDR81H17D704Y  
Totale schede: 1 - Formato di acquisizione: A4(210x297) - n. 432 sub. 27

Iscritto all'albo dei GEOMETRI  
nella provincia di FORLÌ  
data 12-04-2000 Firma [Signature]

