

MODULARIO
a r.r. n. 497




MINISTERO DELLE FINANZE
DIPARTIMENTO DEL TERRITORIO
CATASTO EDILIZIO URBANO (RDL 13-4-1939, n. 652)

MOD. BN (CE)


LIRE
200

Planimetria di u.i.u. in Comune di CESENATICO via PZA. A. PIRINI civ. 1/F

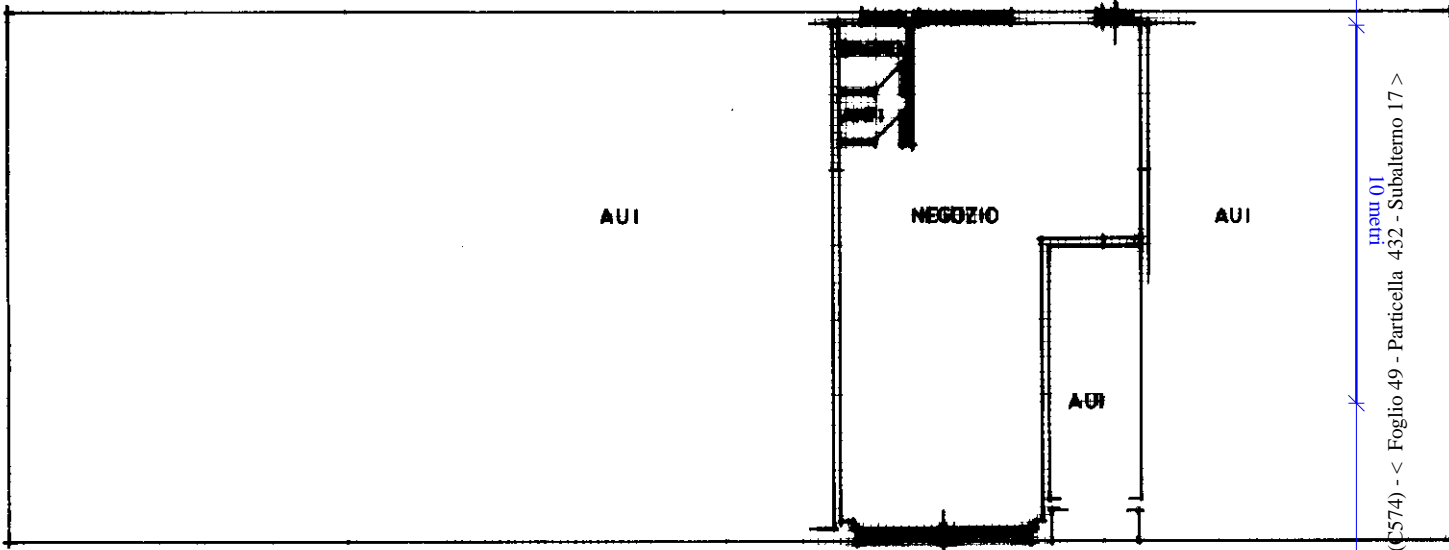

PIANO TERRA H. 300

ORIENTAMENTO

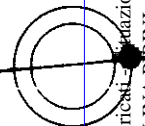

SCALA DI 1/200

Roma - Istituto Poligrafico e Zecca dello Stato - P.V.

Catasto del Fabbricato - Edizione 21/01/2022 - Comune di CESENATICO (0574) - < Foglio 49 - Particella 432 - Subalterno 17 >
Piano T
PIAZZA A. PIRINI n. 1

Dichiarazione di N.C.
Denuncia di variazione

Compilata dal **GEOM. EDO MORDENTI**
(Titolo, cognome e nome)

RISERVATO ALL'UFFICIO

Ultima planimetria in atti
Data presentazione: 12/05/2000 - Data: 21/01/2022 - n. T337485 - Richiedente: TMDNDR81H17D704Y
Totale schede: 1; Formato di acquisizione: A4(210x297) n. 432 sub. 17

Iscritto all'albo dei **GEOMETRI**
della Provincia di **FORLÌ** n. **1357**
data **12.04.2000** Firma

