


Agenzia delle Entrate  
CATASTO FABBRICATI  
Ufficio provinciale di Forlì

Ultima planimetria in atti

|                                      |                                |                             |                         |               |
|--------------------------------------|--------------------------------|-----------------------------|-------------------------|---------------|
| <b>ELABORATO PLANIMETRICO</b>        | Compilato da: Versari Eleonora | Iscritto all'albo: Geometri | Prov. Forlì'            | N. 1973       |
| Comune di Forlì'                     | Sezione: Foglio: 180           | Particella: 122             | Proprietà n. 21/04/2021 | del           |
| Dimostrazione grafica dei subalterni |                                |                             | Tipo Mappale n. del     | Scala 1 : 200 |

SCHEDA 1 DI 4

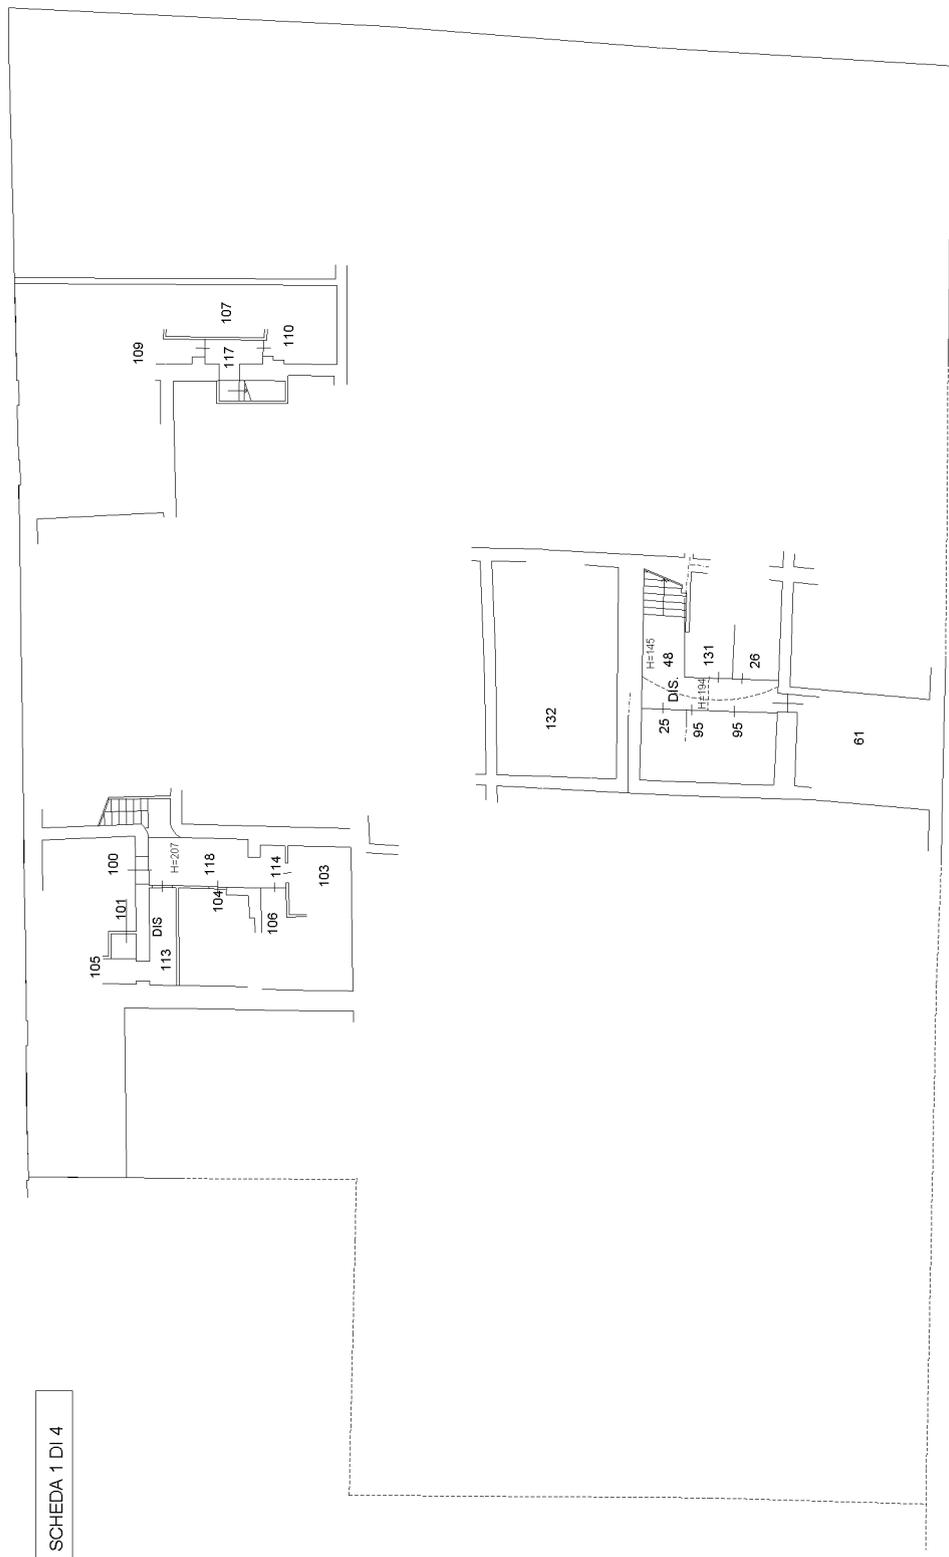

PIANO PRIMO SOTTOSTRADA (INTERRATO)




**Agenzia delle Entrate**  
**CATASTO FABBRICATI**  
Ufficio provinciale di Forlì

Ultima planimetria in atti

Data: 10/06/2022 - n. T272504 - Richiedente: Telematico

Totale schede: 4 - Formato di acquisizione: A3(297x420) - Formato stampa richiesto: A4(210x297) - Fattore di scala non utilizzabile

|                                     |                                |                             |                         |         |
|-------------------------------------|--------------------------------|-----------------------------|-------------------------|---------|
| <b>ELABORATO PLANIMETRICO</b>       | Compilato da: Versari Eleonora | Iscritto all'albo: Geometri | Prov. Forlì             | N. 1973 |
| Comune di Forlì                     | Sezione: Foglio: 180           | Particella: 122             | Proprietà n. 21/04/2021 | del     |
| Dimostrazione grafica dei subalberi |                                |                             |                         |         |
| Tipo Mappale n. del Scala 1 : 200   |                                |                             |                         |         |

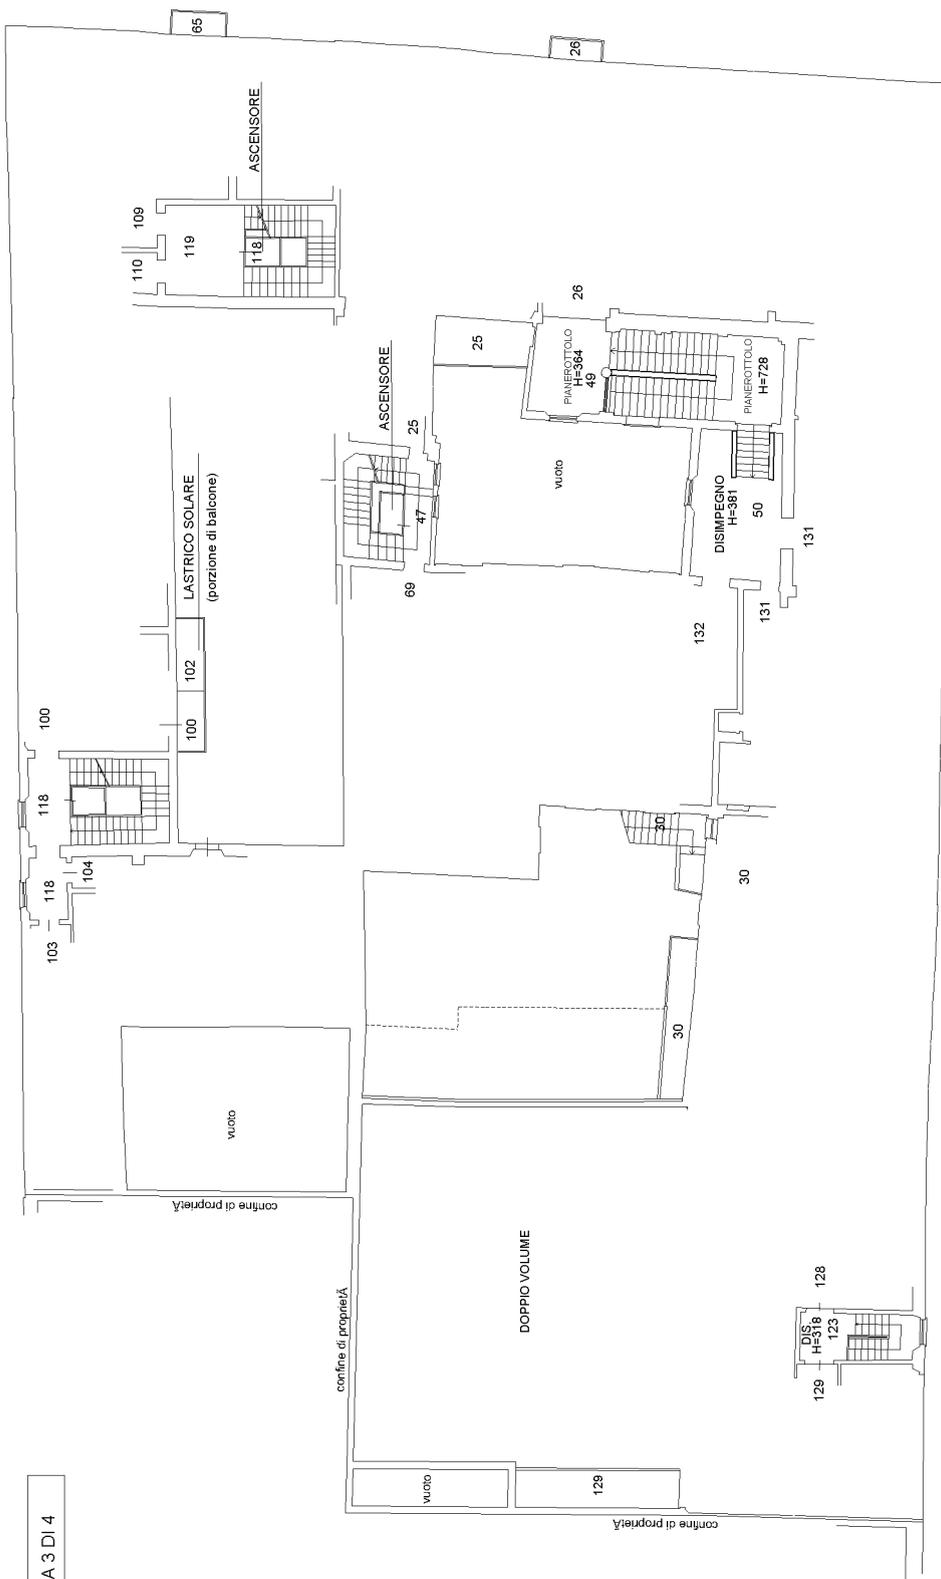


PIANO PRIMO

**Agencia delle Entrate**  
**CATASTO FABBRICATI**  
Ufficio provinciale di Forlì

|                                      |                                |                             |                |                |
|--------------------------------------|--------------------------------|-----------------------------|----------------|----------------|
| <b>ELABORATO PLANIMETRICO</b>        | Compilato da: Versari Eleonora | Iscritto all'albo: Geometri | Prov. Forlì'   | N. 1973        |
| Comune di Forlì'                     | Sezione: Foglio: 180           | Particella: 122             | Protocollo n.: | 21/04/2021 del |
| Dimostrazione grafica dei subalterni |                                | Tipo Mappale n.             | del            | Scala 1 : 200  |

SCHEDA 4 DI 4

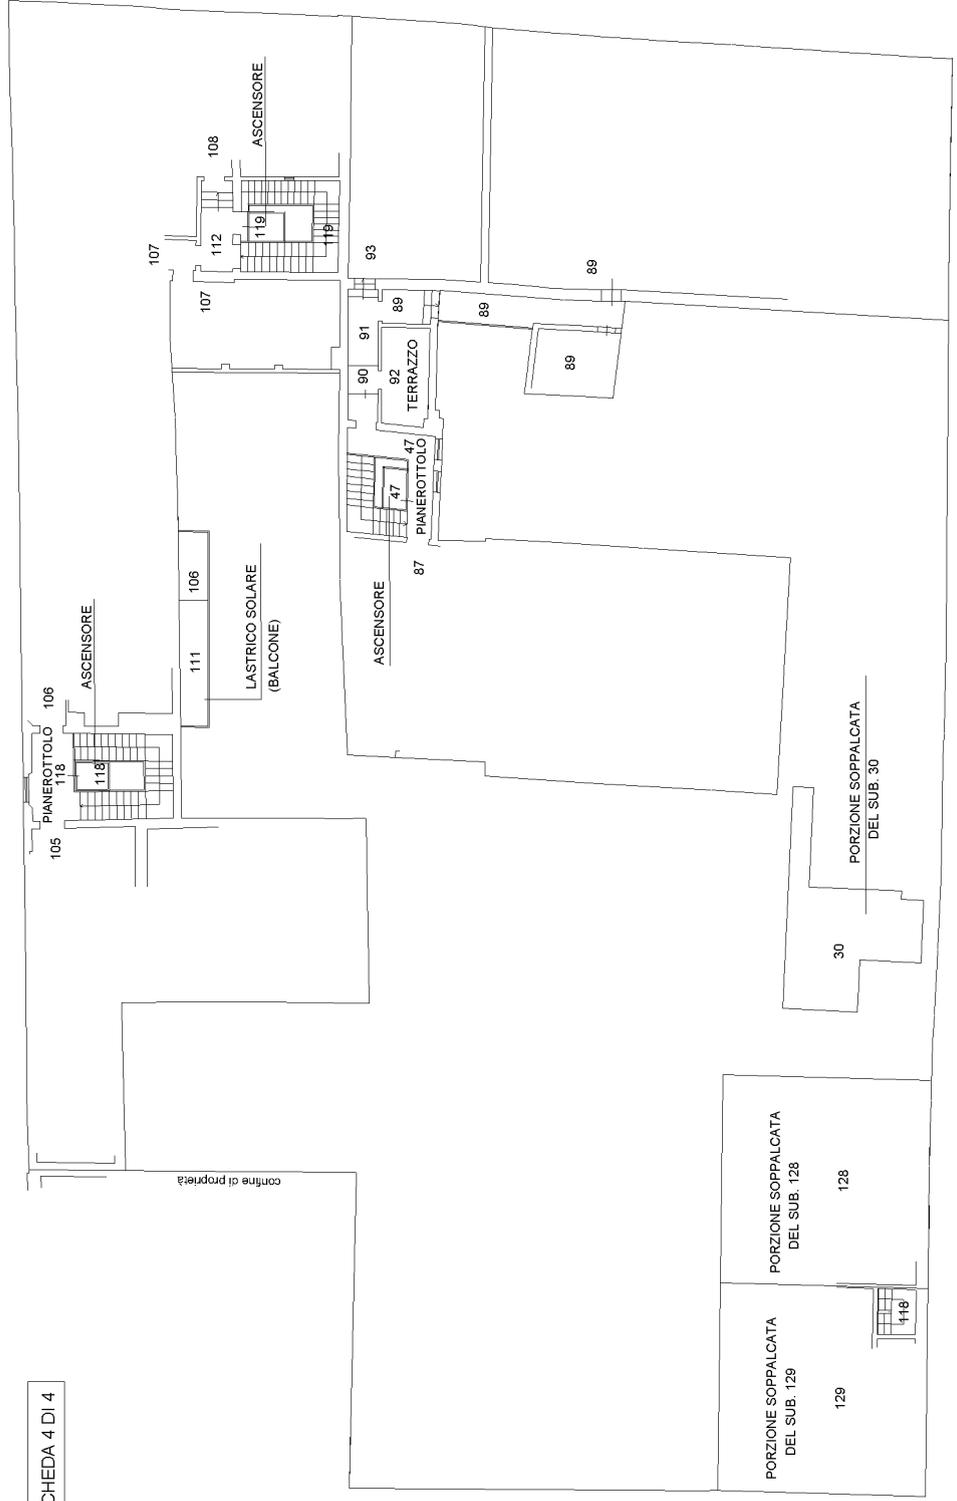

**PIANO SECONDO**

**Agenzia del Territorio  
CATASTO FABBRICATI  
Ufficio Provinciale di  
Forlì**

Dichiarazione protocollo n. FO0161762 del 12/12/2005

Planimetria di u.i.u. in Comune di Forlì

Via Sara Levi Nathan

civ. 7

Identificativi Catastali:



Sezione:  
Foglio: 180  
Particella: 122  
Subalterno: 64

Compilata da:  
Gherardi Roberto  
Iscritto all'albo:  
Architetti

Prov. Forlì

N. 512

Scheda n. 1      Scala 1:200

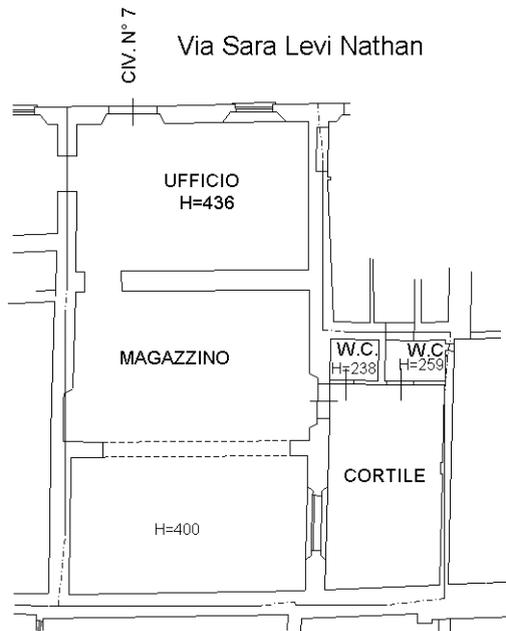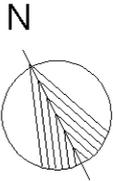

PIANO TERRA

Catasto dei Fabbricati - Situazione al 10/06/2022 - Comune di FORLÌ(D/704) - < Foglio 180 - Particella 122 - Subalterno 64 >  
VIA SARA LEVI NATHAN n. 7 Piano T

Ultima planimetria in atti

**Agenzia del Territorio  
CATASTO FABBRICATI  
Ufficio Provinciale di  
Forlì**

Dichiarazione protocollo n. FO0195832 del 08/10/2009

Planimetria di u.i.u. in Comune di Forlì

Via Sara Nathan Levi

civ. 5

Identificativi Catastali:

Sezione:

Foglio: 180

Particella: 122

Subalterno: 103


Compilata da:  
Mariani Marco

Iscritto all'albo:  
Architetti


Prov. Forlì

N. 895

Scheda n. 1      Scala 1:200

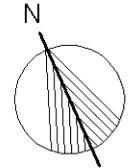

PIANO PRIMO SOTTOSTRADA

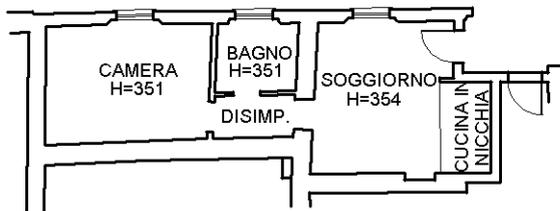

PIANO PRIMO

Catasto dei Fabbricati - Situazione al 10/06/2022 - Comune di FORLÌ(D/704) - < Foglio 180 - Particella 122 - Subalterno 103 >  
VIA SARA LEVI NATHAN n. 5 Piano S1-1

Ultima planimetria in atti

**Agenzia del Territorio  
CATASTO FABBRICATI  
Ufficio Provinciale di  
Forlì'**

Dichiarazione protocollo n. FO0195832 del 08/10/2009

Planimetria di u.i.u. in Comune di Forlì'

Via Sara Nathan Levi

civ. 5

Identificativi Catastali:

Sezione:

Foglio: 180

Particella: 122

Subalterno: 104

Compilata da:  
Mariani Marco


Iscritto all'albo:  
Architetti

Prov. Forlì'

N. 895


Scheda n. 1

Scala 1:200

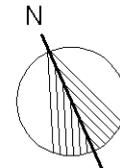


PIANO PRIMO SOTTOSTRADA

PIANO TERRA

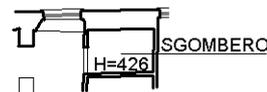

PIANO PRIMO

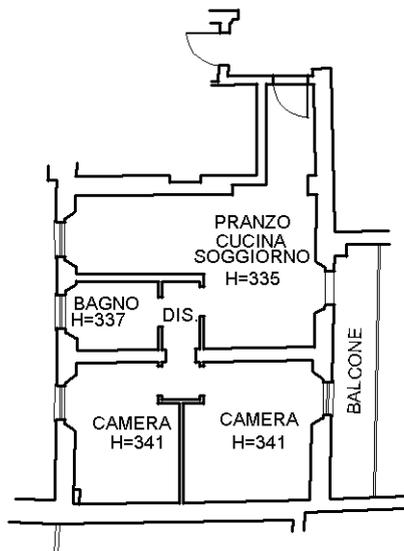

Catasto dei Fabbricati - Situazione al 10/06/2022 - Comune di FORLÌ(D/704) - < Foglio 180 - Particella 122 - Subalterno 104 >  
VIA SARA LEVI NATHAN n. 5 Piano S1-T - 1

Ultima planimetria in atti

**Agenzia del Territorio  
CATASTO FABBRICATI  
Ufficio Provinciale di  
Forlì**

Dichiarazione protocollo n. FO0195832 del 08/10/2009

Planimetria di u.i.u. in Comune di Forlì

Via Sara Nathan Levi

civ. 5

Identificativi Catastali:

Sezione:

Foglio: 180

Particella: 122

Subalterno: 105

Compilata da:  
Mariani Marco

Iscritto all'albo:  
Architetti




Prov. Forlì

N. 895

Scheda n. 1


Scala 1:200

### PIANO PRIMO SOTTOSTRADA (INTERRATO)

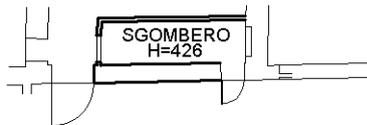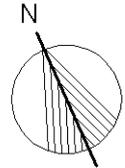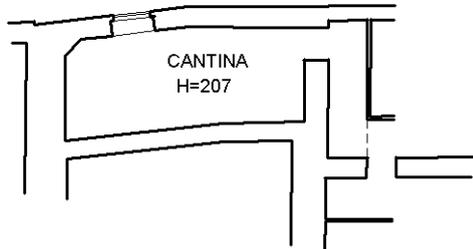

### PIANO TERRA

### PIANO SECONDO

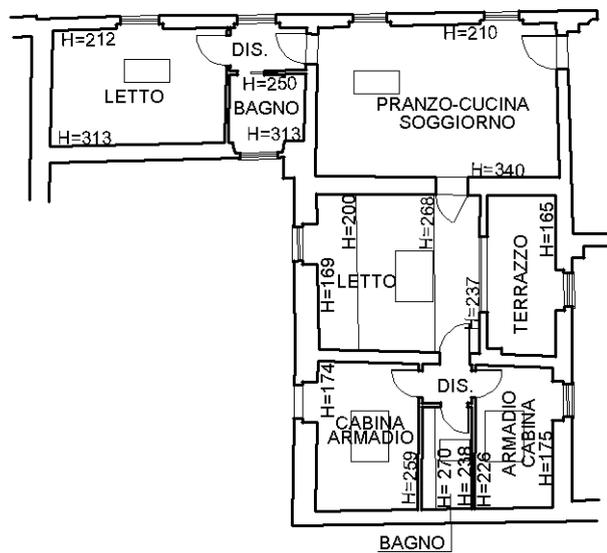

Catasto dei Fabbricati - Situazione al 10/06/2022 - Comune di FORLÌ(D/704) - < Foglio 180 - Particella 122 - Subalterno 105 >  
VIA SARA LEVI NATHAN n. 5 Piano S1-T - 2

Ultima planimetria in atti

**Agenzia del Territorio  
CATASTO FABBRICATI  
Ufficio Provinciale di  
Forlì**

Dichiarazione protocollo n. FO0195832 del 08/10/2009

Planimetria di u.i.u. in Comune di Forlì

Via Sara Nathan Levi

civ. 5

Identificativi Catastali:

Sezione:

Foglio: 180

Particella: 122

Subalterno: 106

Compilata da:  
Mariani Marco



Iscritto all'albo:  
Architetti

Prov. Forlì

N. 895

Scheda n. 1

Scala 1:200

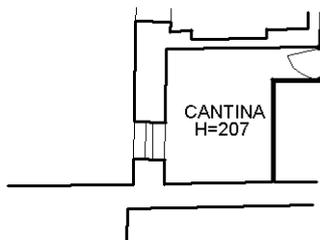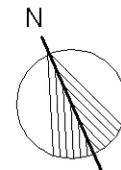

PIANO PRIMO SOTTOSTRADA



PIANO TERRA

PIANO SECONDO



Catasto dei Fabbricati - Situazione al 10/06/2022 - Comune di FORLÌ(D704) - < Foglio 180 - Particella 122 - Subalterno 106 >  
VIA SARA LEVI NATHAN n. 5 Piano S1-T - 2

Ultima planimetria in atti

**Agenzia del Territorio  
CATASTO FABBRICATI  
Ufficio Provinciale di  
Forlì**

Dichiarazione protocollo n. FO0195832 del 08/10/2009

Planimetria di u.i.u. in Comune di Forlì'

Via Sara Nathan Levi

civ. 5

Identificativi Catastali:

Sezione:

Foglio: 180

Particella: 122

Subalterno: 107

Compilata da:  
Mariani Marco



Iscritto all'albo:  
Architetti

Prov. Forlì'

N. 895

Scheda n. 1

Scala 1:200

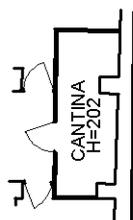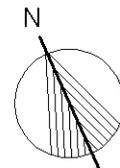

PIANO PRIMO SOTTOSTRADA



PIANO SECONDO

Catasto dei Fabbricati - Situazione al 10/06/2022 - Comune di FORLÌ(D/704) - < Foglio 180 - Particella 122 - Subalterno 107 >  
CORSO ARMANDO DIAZ n. 110 Piano S1-2

Ultima planimetria in atti

**Agenzia del Territorio  
CATASTO FABBRICATI  
Ufficio Provinciale di  
Forlì**

Dichiarazione protocollo n. FO0195832 del 08/10/2009

Planimetria di u.i.u. in Comune di Forlì

Via Sara Nathan Levi

civ. 5

Identificativi Catastali:

Sezione:  
Foglio: 180  
Particella: 122  
Subalterno: 108

Compilata da:  
Mariani Marco


Iscritto all'albo:  
Architetti

Prov. Forlì


N. 895

Scheda n. 1

Scala 1:200

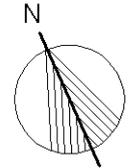

**PIANO SECONDO**

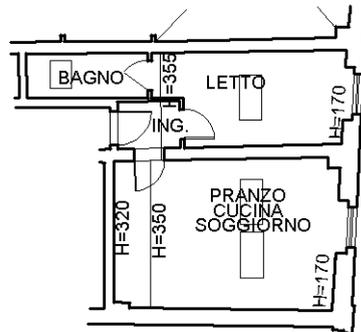

CORSO ARMANDO DIAZ n. 110 Piano 2  
Catasto dei Fabbricati - Situazione al 10/06/2022 - Comune di FORLÌ(D/704) - < Foglio 180 - Particella 122 - Subalterno 108 >

Ultima planimetria in atti

**Agenzia del Territorio  
CATASTO FABBRICATI  
Ufficio Provinciale di  
Forlì**

Dichiarazione protocollo n. FO0195832 del 08/10/2009

Planimetria di u.i.u. in Comune di Forlì

Via Sara Nathan Levi

civ. 5

Identificativi Catastali:

Sezione:

Foglio: 180

Particella: 122

Subalterno: 109

Compilata da:  
Mariani Marco



Iscritto all'albo:  
Architetti

Prov. Forlì


N. 895

Scheda n. 1


Scala 1:200

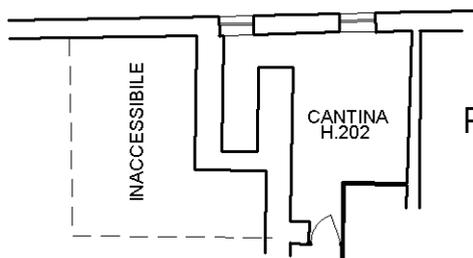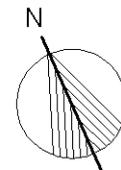

PIANO PRIMO SOTTOSTRADA

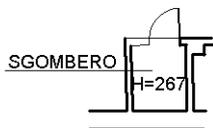

PIANO TERRA

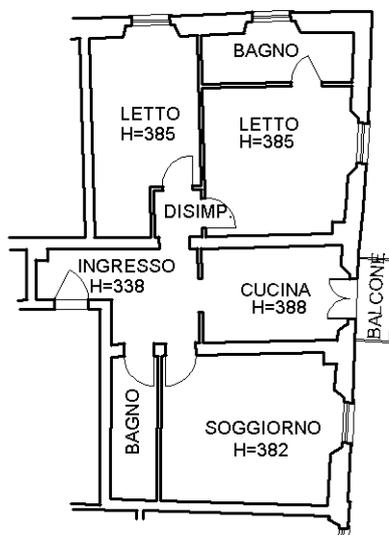

PIANO PRIMO

Ultima planimetria in atti

**Agenzia del Territorio  
CATASTO FABBRICATI  
Ufficio Provinciale di  
Forlì'**

Dichiarazione protocollo n. FO0195832 del 08/10/2009

Planimetria di u.i.u. in Comune di Forlì'

Via Sara Nathan Levi

civ. 5

Identificativi Catastali:

Sezione:

Foglio: 180

Particella: 122

Subalterno: 110

Compilata da:  
Mariani Marco


Iscritto all'albo:  
Architetti

Prov. Forlì'


N. 895

Scheda n. 1

Scala 1:200

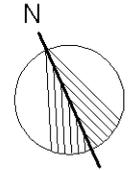

PIANO PRIMO SOTTOSTRADA

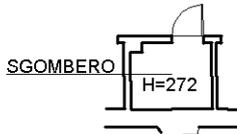

PIANO TERRA



PIANO PRIMO

Ultima planimetria in atti

**Agenzia del Territorio  
CATASTO FABBRICATI  
Ufficio Provinciale di  
Forlì**

Dichiarazione protocollo n. FO0195832 del 08/10/2009

Planimetria di u.i.u. in Comune di Forlì

Via Sara Nathan Levi

civ. 5

Identificativi Catastali:

Sezione:

Foglio: 180

Particella: 122

Subalterno: 121

Compilata da:  
Mariani Marco


Iscritto all'albo:  
Architetti

Prov. Forlì

N. 895

Scheda n. 1

Scala 1:200

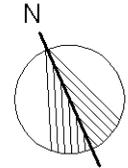

PIANO TERRA

Catasto dei Fabbricati - Situazione al 10/06/2022 - Comune di FORLÌ(D/704) - < Foglio 180 - Particella 122 - Subalterno 121 >  
VIA SARA LEVI NATHAN n. 5 Piano T

Ultima planimetria in atti