


**Agenzia delle Entrate
CATASTO FABBRICATI
Ufficio Provinciale di
Forlì**

ELABORATO PLANIMETRICO	
Compilato da: Pippi Nicola	
Iscritto all'albo: Geometri	
Prov. Forlì	N. 02079


Comune di Bagno Di Romagna	Protocollo n. FO0066514 del 12/09/2017
Sezione: Foglio: 57 Particella: 431	Tipo Mappale n. 63621 del 30/08/2017

Dimostrazione grafica dei subalterni Scala 1 : 200

PIANO TERRA

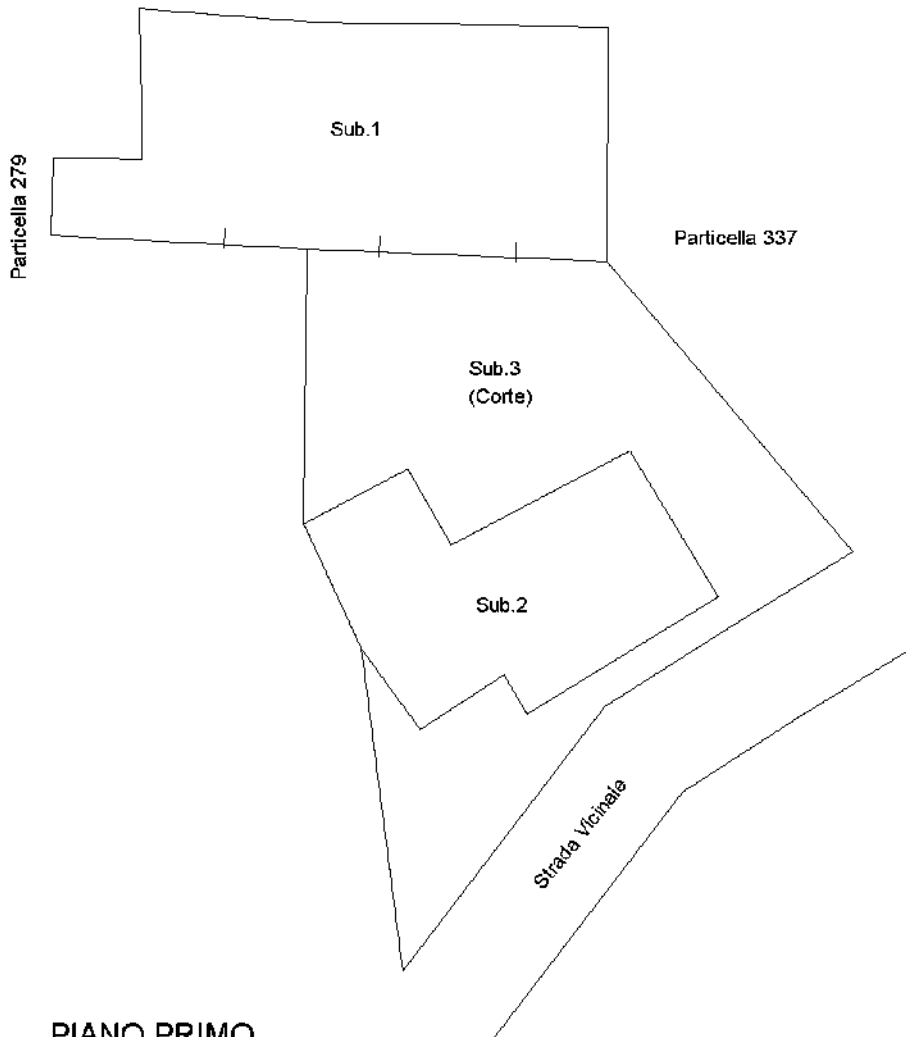

PIANO PRIMO

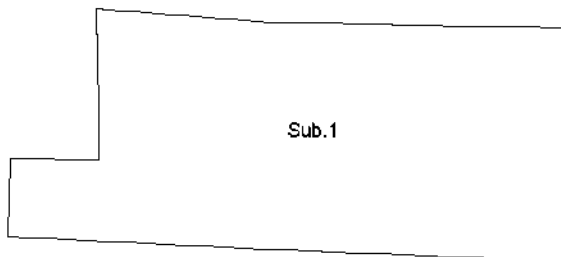

Ultima planimetria in atti


**Agenzia delle Entrate
CATASTO FABBRICATI
Ufficio Provinciale di
Forlì**

ELABORATO PLANIMETRICO	
Compilato da: Pippi Nicola	
Iscritto all'albo: Geometri	
Prov. Forlì	N. 02079


Comune di Bagno Di Romagna	Protocollo n. FO0066514 del 12/09/2017
Sezione: Foglio: 57 Particella: 431	Tipo Mappale n. 63621 del 30/08/2017

Dimostrazione grafica dei subalterni Scala 1 : 200

PIANO TERRA

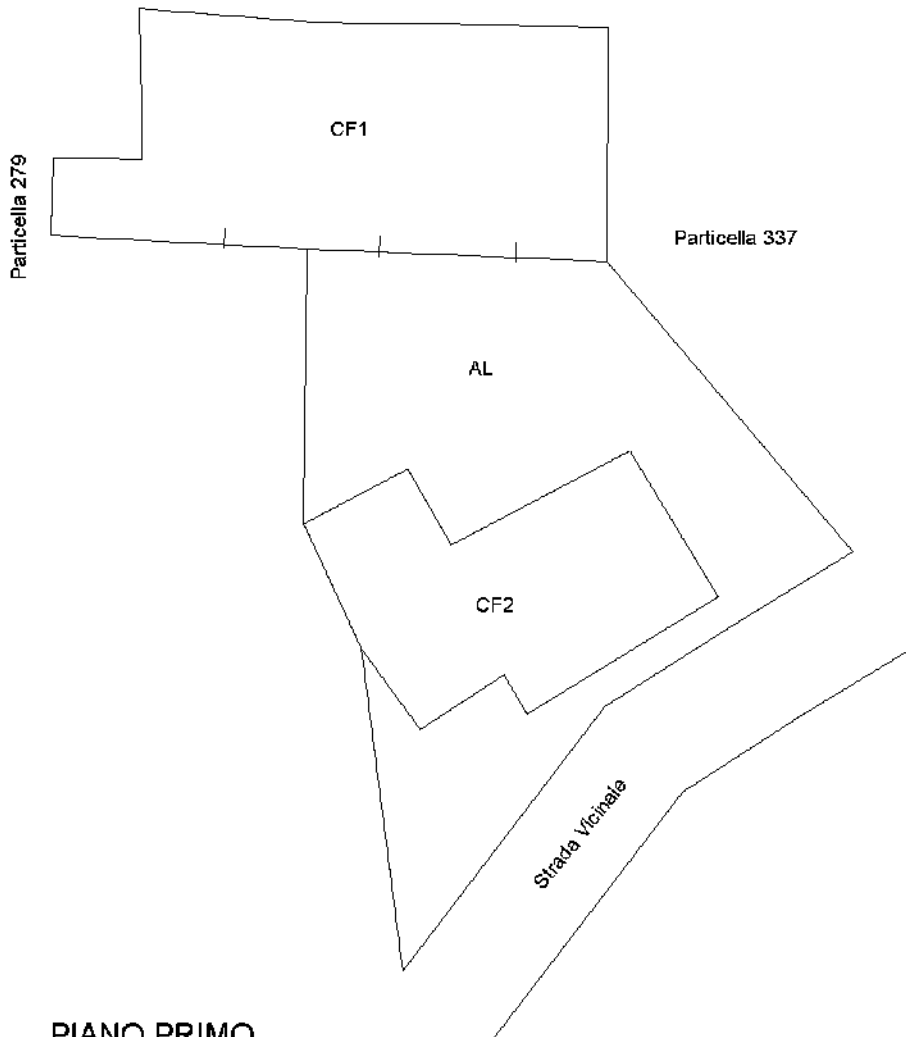

PIANO PRIMO

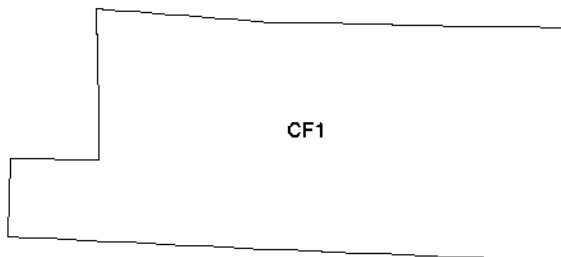

Ultima planimetria in atti

**Agenzia delle Entrate
CATASTO FABBRICATI
Ufficio Provinciale di
Forlì**


Dichiarazione protocollo n. FO0066514 del 12/09/2017	
Planimetria di u.i.u. in Comune di Bagno Di Romagna	
Localita' Vessa-frana	civ. SNC
Identificativi Catastali:	Compilata da: Pippi Nicola
Sezione:	Iscritto all'albo: Geometri
Foglio: 57	Prov. Forlì
Particella: 431	N. 02079
Subalterno: 1	

Scheda n. 1 Scala 1:200

PIANO TERRA h.2.60




PIANO PRIMO h.3.00

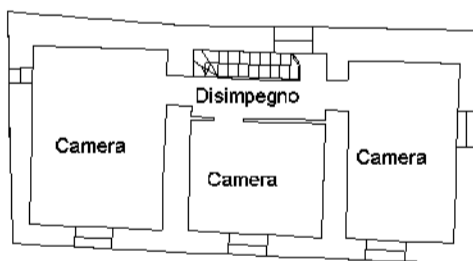

invar 01

Catasto dei Fabbricati - Situazione al 25/01/2023 - Comune di BAGNO DI ROMAGNA(A565) - < Foglio 57 - Particella 431 - Subalterno 1 >
LOCALITA' VESSA FRANA n. SNC Piano T-1

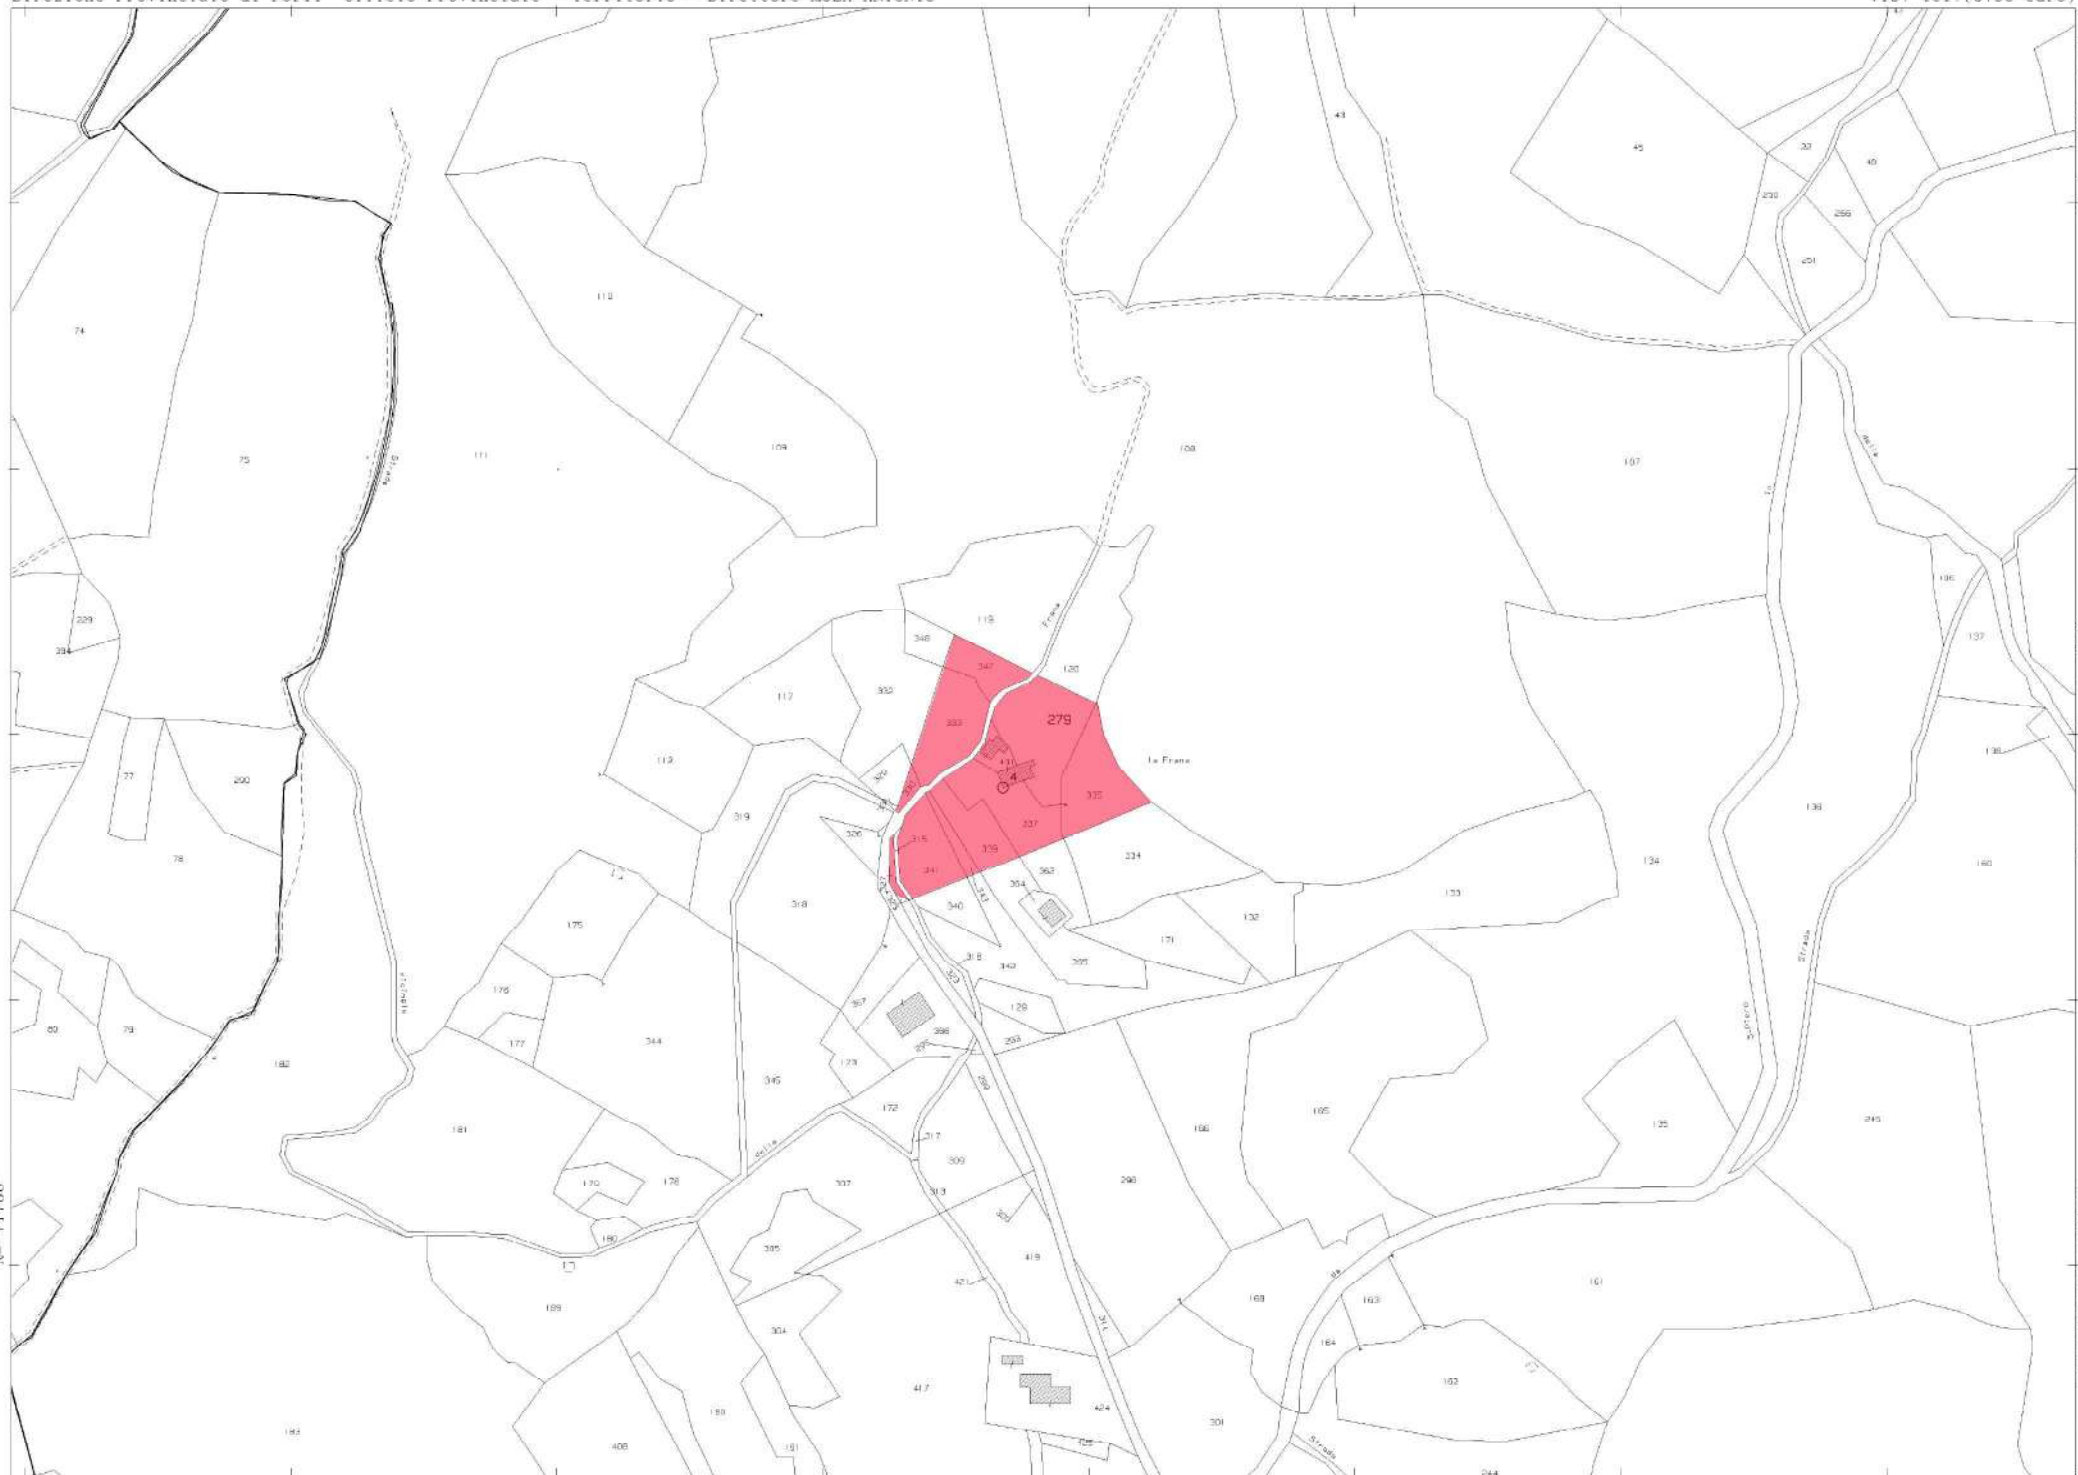

Comune: (70) BAGNO DI ROMAGNA
Foglio: 57
Scala originale: 1:2000
Dimensione cornice: 778.000 x 552.000 metri
25-Gep-2023 17:16:17
Protocollo pratica 1423194/2023