

Ultima planimetria in atti




MINISTERO DELLE FINANZE
DIPARTIMENTO DEL TERRITORIO

CATASTO EDILIZIO URBANO (RDL 13-4-1939, n. 652)

Planimetria di u.i.u. in Comune di **BAGNO DI P.** via **loc. ACQUA PARTITA** civ. **1400**

MOD. AN (CEU)
LIRE
300

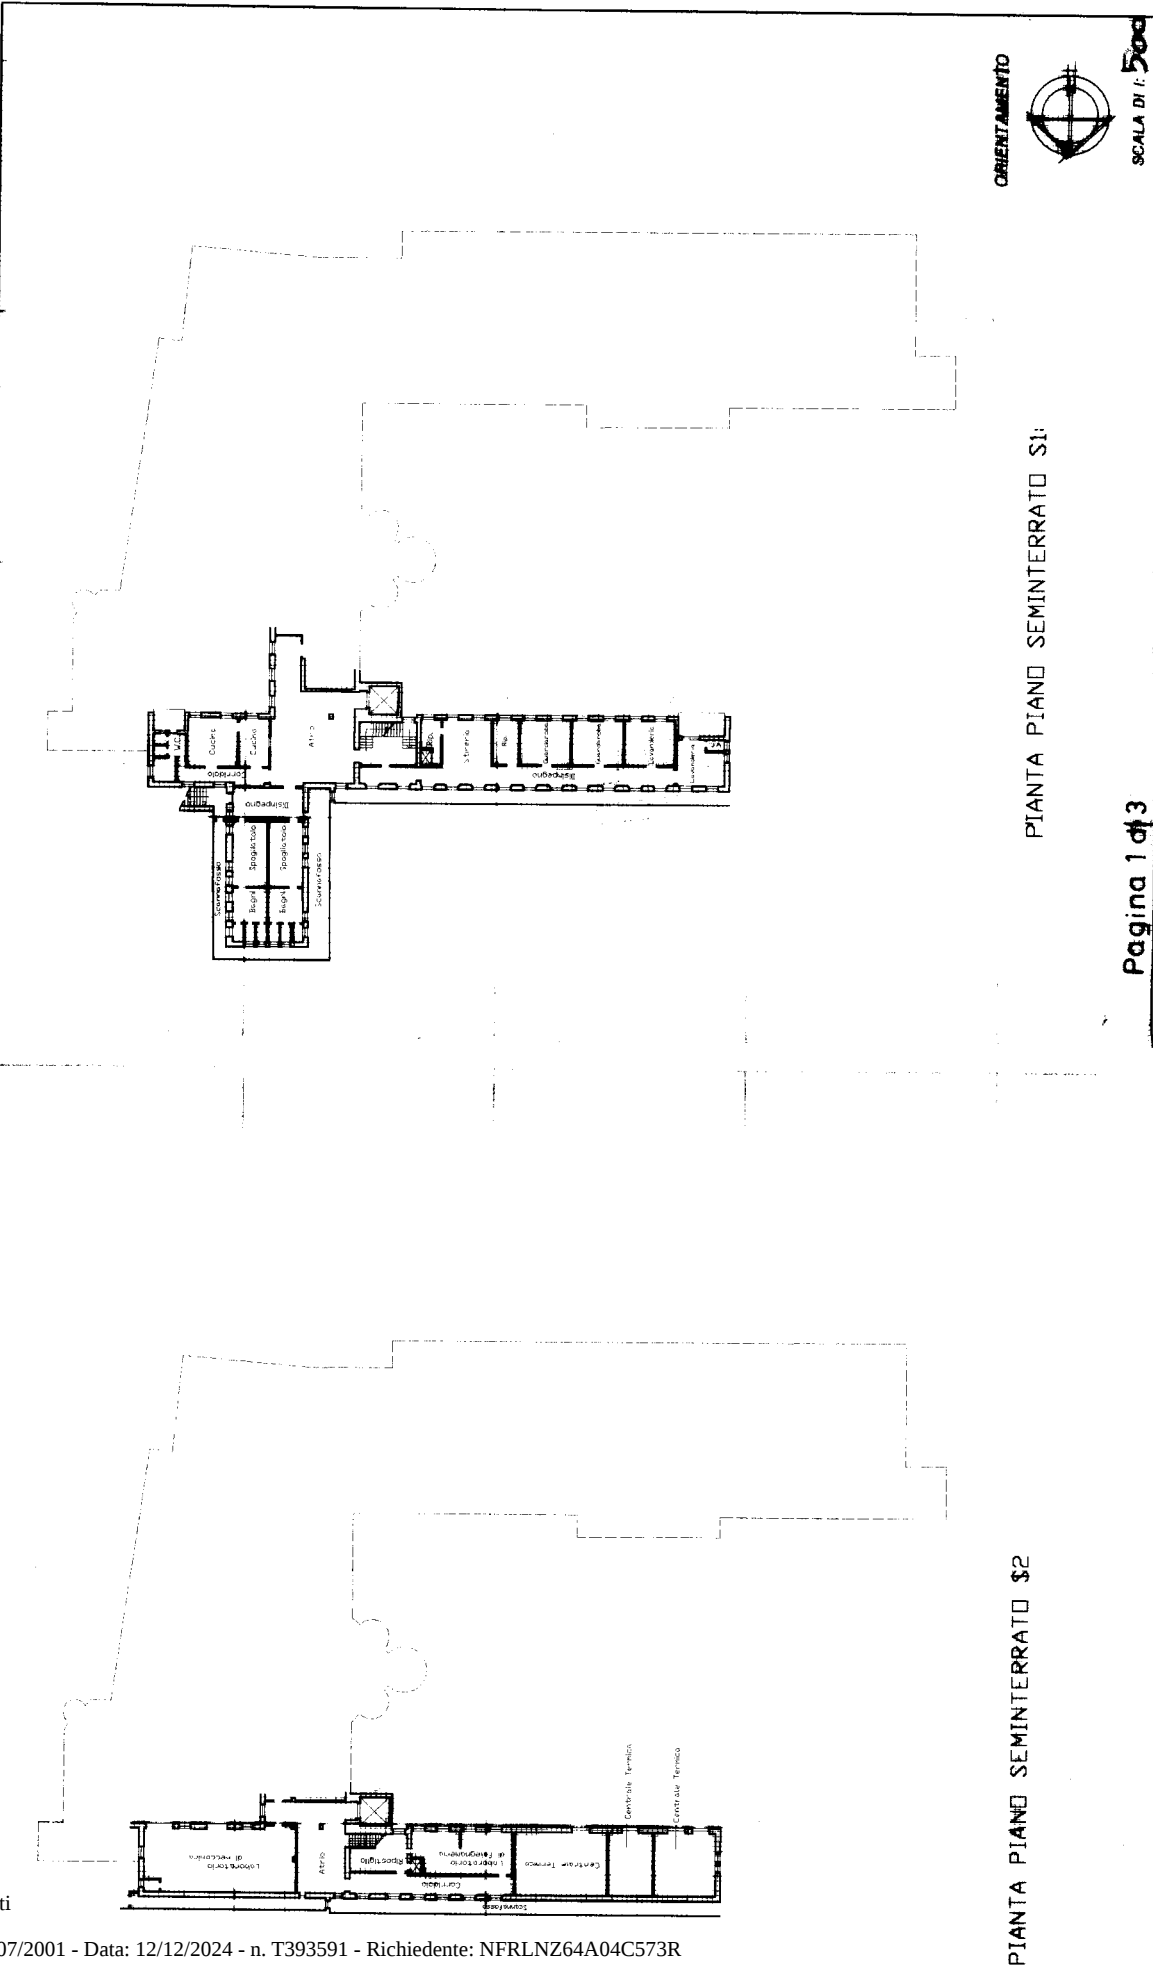

PIANTA PIANO SEMINTERRATO S2

PIANTA PIANO SEMINTERRATO S1

Pagina 1 di 3

Dichiarazione di N.C.
Denuncia di variazione

Compiata dal **GEOM. ACHILLE ZANCHINI**

Identificativi catastali
F. **132** sub **1** man **01**

Iscritto all'albo de **GEOMETRI FORLÌ** n. **1400**

LIRE 300

MODULARIO
a r.r. n. 496

MINISTERO DELLE FINANZE
DIPARTIMENTO DEL TERRITORIO
CATASTO EDILIZIO URBANO

CATASTO EDILIZIO URBANO (RDL 13-4-1939, n. 652)

planimetria di u.i.u. in Comune di **BAGNO DI R.** via **loc. ACQUAPARTITA**

civ.:

ORIENTAMENTO



SCALA DI 1:500

PIANTA PIANO PRIMO:

Pagina 2 di 3

Dichiarazione di N.C.
Denuncia di variazione

Compilata dal **GEOM. ACHILLE**
(Titolo, cognome e nome) **SALETTI**

Identificativi catastali
F. 101/130/1
Iscritto all'albo de
GEOMETRI
FORLÌ della provincia di FORLÌ

Firma

Foglio 101 - Particella 132 - Subalterno 1 >^{data}

Catasto dei Fabbricati - Situazione al 12/12/2024 - Comune di BAGNO DI ROMAGNA (A565) - 3
LOCALITA' SELVAPIANA ACQUAPARTITA Piano S1-T - S2-1 - 2-3

Ultima planimetria in atti

Data presentazione: 19/07/2001 - Data: 12/12/2024 - n. Prot. 3591 - Richiedente: NFRLNZ64A04C573R


Totale schede: 3 - Formato di acquisizione: A3(297x420) - Formato stampa richiesto: A4(210x297)

Agenzia del Territorio
CATASTO FABBRICATI
Ufficio Provinciale di
Forlì

Dichiarazione protocollo n. FO0283312 del 29/12/2003	
Planimetria di u.i.u. in Comune di Bagno Di Romagna	
Str. Prov. S. Piero In Bagno Loc. Acquapartita	
civ.	
Identificativi Catastali:	Compilata da:
Sezione:	Zanchini Achille
Foglio: 101	Iscritto all'albo:
Particella: 832	Geometri
Subalterno:	Prov. Forlì' N. 1468

Scheda n. 1 Scala 1:200

PIANTA CABINA

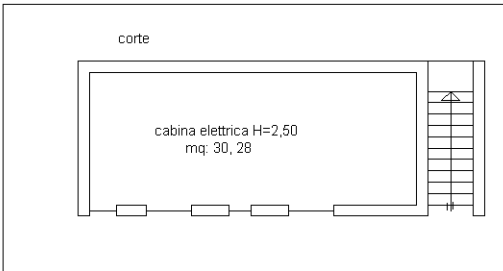

Ultima planimetria in atti