

GEOM. GIANLUCA CASADEI

VIA LUFFO NUMAI, 22 - 47121 FORLÌ

TEL. 0543 - 21297 CELL. 339 - 4041834

—
C.F. CSD GLC 64A06 D704C
PARTITA IVA 01921690408

TRIBUNALE CIVILE DI FORLÌ

Esecuzione Immobiliare numero ruolo generale 193/2024

G.Es. Dott. Danilo MAFFA

_____ ._. _____. (C.F.: _____) - Avv. Marco Gramiaci

contro

_____ - C.F.: _____ (esecutato)

Quota di 1/1 proprietà

Udienza del 30 ottobre 2025


Allegato n. 2

Documentazione Catastale

Forlì, 26 settembre 2025

L'Esperto Stimatore
geom. Gianluca Casadei



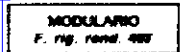

MINISTERO DELLE FINANZE
DIPARTIMENTO DEL TERRITORIO

CATASTO EDILIZIO URBANO (RDL 13-4-1939, n. 652)

MOD. 100 (CEU)

LIRE
500


66

FORLÌ


BIANCO DA DURAZZO

Planimetria di u.i.u. in Comune di via civ.

PIANO SOTTOTETTO Hm.=1.15

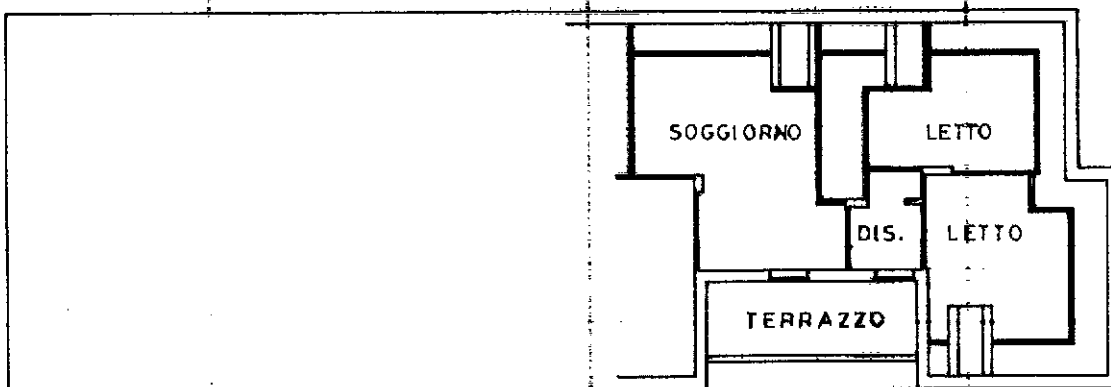

ORIENTAMENTO

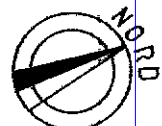

SCALA DI 1:20

Dichiarazione di N.C. ☒

Denuncia di variazione ☐

Compilata dal Geom. CRETA AMEDEO
(Titolo, cognome e nome)

RISERVATO ALL'UFFICIO


Ultima planimetria in atti

Data presentazione: 02/03/1995 - Data: 24/01/2025 - n. T328894 - Richiedente: CSDGLC64A06D704C

Totale schede: 122 - Formato di acquisizione: A4(210x297) - Formato stampa richiesto: A4(210x297)

n. 161 sub. 19

data 25-02-95 Firma

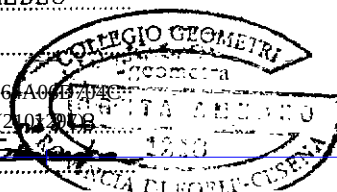

Catso di Fabbricati - Situazione al 24/01/2025 - Comune di FORLÌ (D704) - < Foglio 122 - Particella 161 - Subalterno 19 >
Firmato DA: ARUBAPEC S.P.A. NG CA 3 Serial#: 35b32c1edf581afa63533649aef3f68



MINISTERO DELLE FINANZE
DIREZIONE GENERALE DEL CATASTO E DEI SS.TT.EE.

CATASTO EDILIZIO URBANO (RDL 13-4-1939, n. 652)

MODULARIO
F. 119 - 1994 - 404


MOD. AM (CEU)
LIRE
805

67


2629

Planimetria di u.i.u. in Comune di FORLÌ via BIANCO DA DURAZZO civ.



PIANO PRIMO

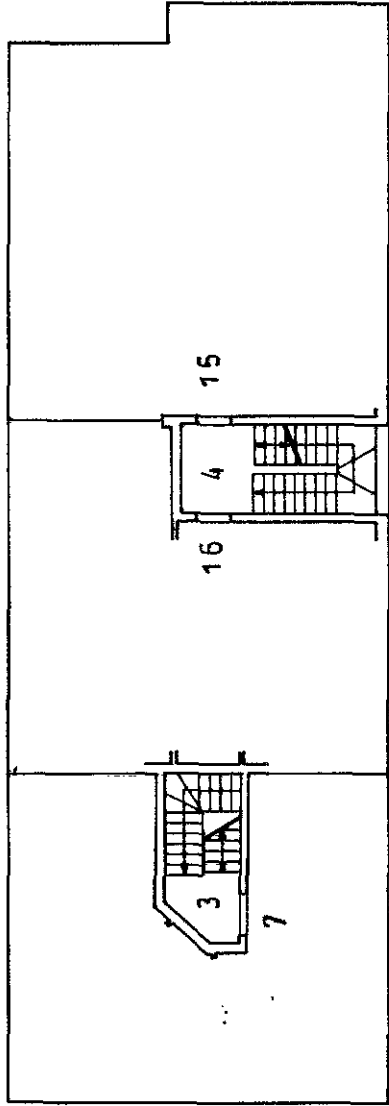

PIANO SECONDO

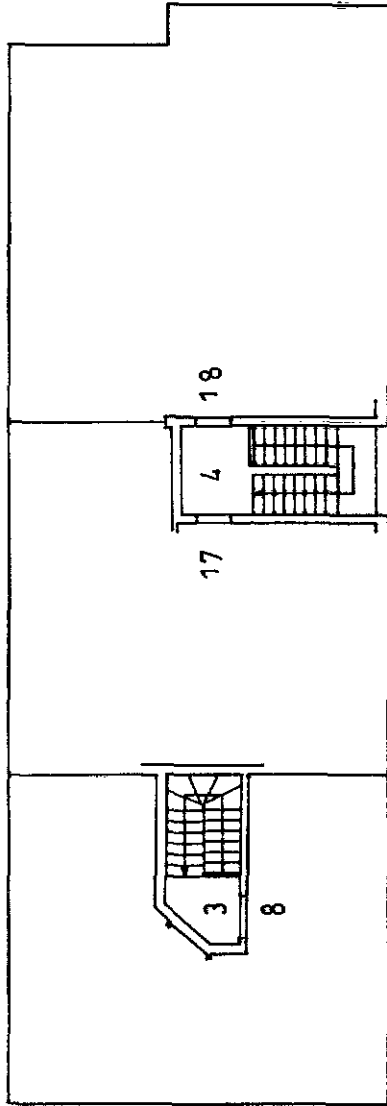


PIANO SOTTOTETTO

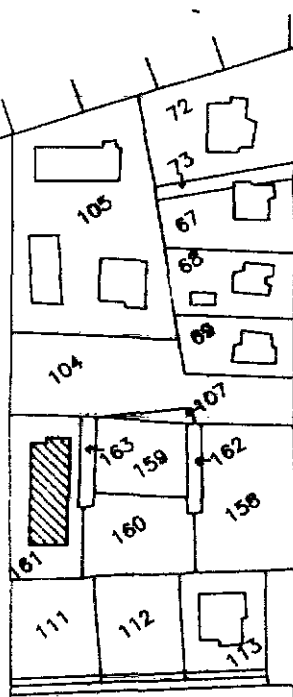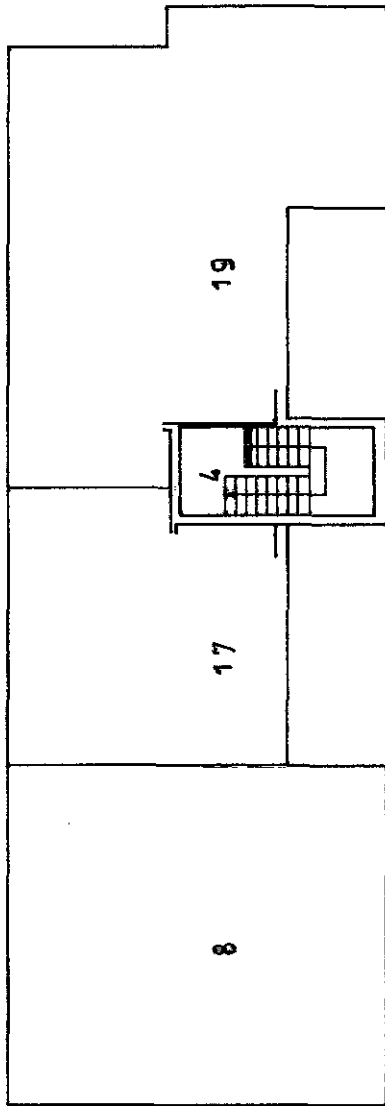

PLANIMETRIA 1:2000

PIANO TERRA (con corte annesso)

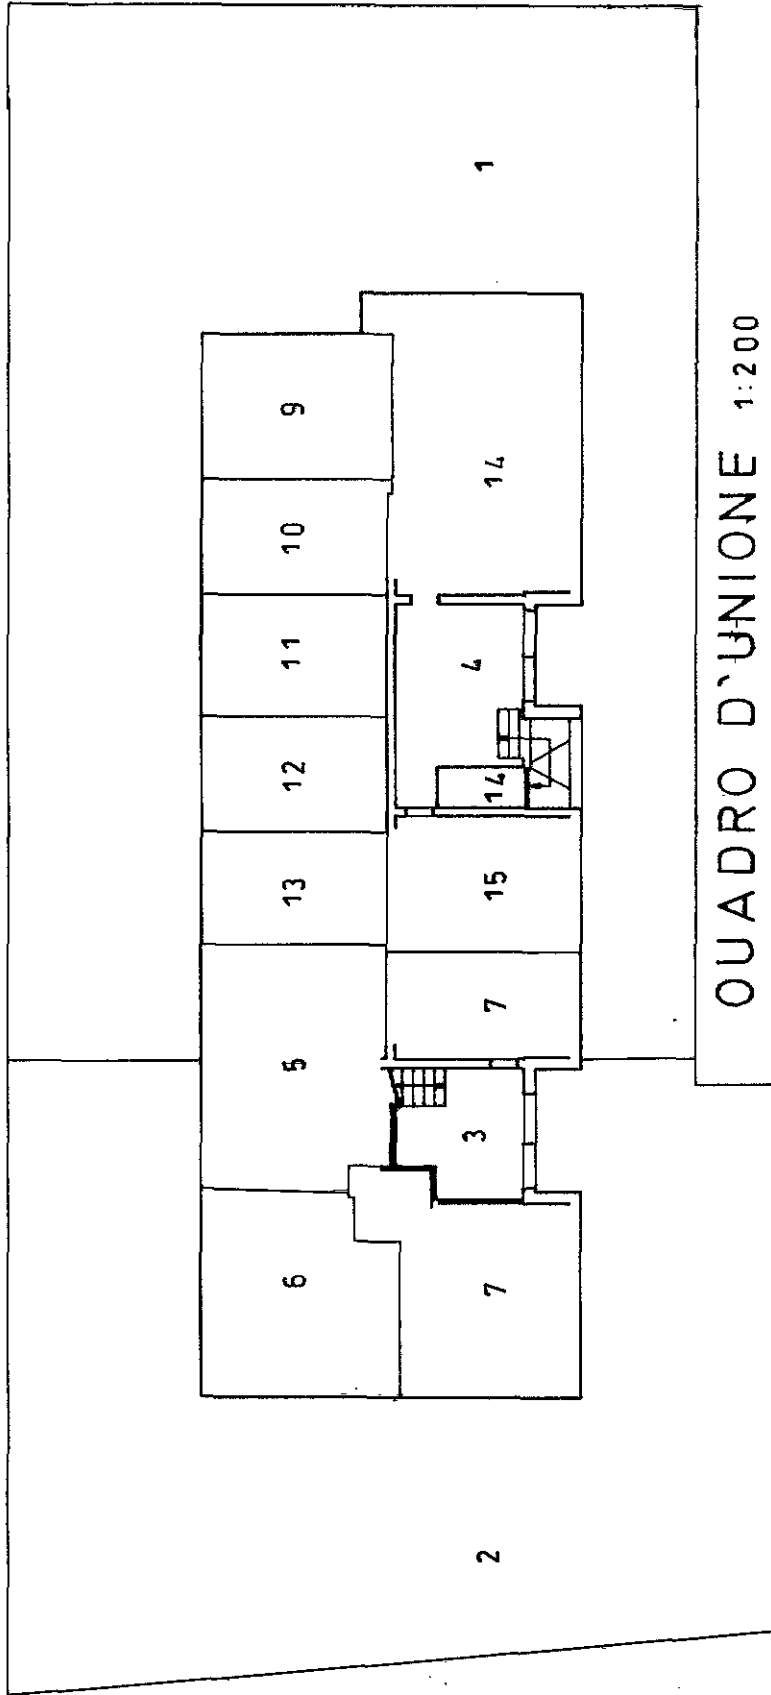

QUADRO D'UNIONE 1:200

- SUB 1 - B.C.N.C. (CORTE COMUNE)
SUB 2 - B.C.N.C. (CORTE COMUNE AI SUB 5-6-7-8)
SUB 3 - B.C.N.C. (INGRESSO E VANO SCALA COMUNE AI SUB 7-8)
SUB 4 - B.C.N.C. (INGRESSO E VANO SCALA) COMUNE AI SUB - 14 - 15 - 16 - 17 - 18 - 19
SUB 5 - GARAGE ALP. TERRA
SUB 6 - GARAGE ALP. TERRA
SUB 7 - ABITAZIONE AL P. PRIMO E CANTINE AL P. TERRA
SUB 8 - ABITAZIONE AL P. SECONDO E SERVIZI AL P. SOTTOTETTO
SUB 9 - GARAGE AL P. TERRA
SUB 10 - " " " "
SUB 11 - " " " "
SUB 12 - " " " "
SUB 13 - " " " "
SUB 14 - ABITAZIONE AL P. TERRA
SUB 15 - ABITAZIONE AL P. PRIMO E CANTINA AL P. TERRA
SUB 16 - ABITAZIONE AL P. PRIMO
SUB 17 - ABITAZIONE AL P. SECONDO E SERVIZI AL P. SOTTOTETTO
SUB 18 - ABITAZIONE AL P. SECONDO
SUB 19 - ABITAZIONE AL P. SOTTOTETTO

ORIENTAMENTO



SCALA DI 1:200

RISERVATO ALL'UFFICIO

Compilata dal Geom. CRETA AMEDEO
(titolo, cognome e nome)

Identificativi catastali
F. 122
n. 161 sub. Q.D.

Iscritto all'albo del Geom. CRETA AMEDEO
della provincia di FORLÌ
data 25/02/95 Firma

