

**Agenzia del Territorio
CATASTO FABBRICATI
Ufficio Provinciale di
Forli'**

Scheda n. 1 Scala 1:200

Dichiarazione protocollo n. FO0074054 del 06/05/2004

ALLEGATO D

Planimetria di u.i.u. in Comune di Forli'

Via Gorizia

civ. 105

Identificativi Catastali:

Sezione:

Foglio: 143


Particella: 107

Subalterno: 7


Compilata da:
Chiarucci MorenoIscritto all'albo:
Geometri

Prov. Forli'

N. 1358

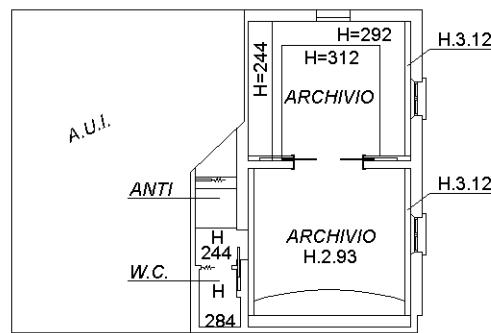


PIANO TERRA

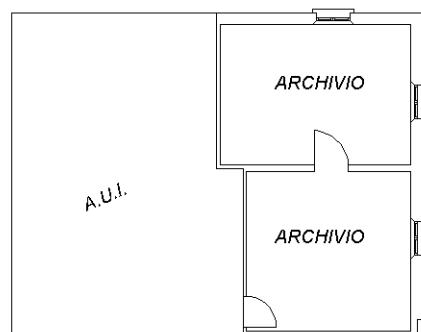

PIANO PRIMO H:3.37

NORD

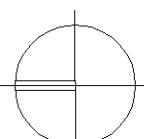

Ultima planimetria in atti

Data: 11/10/2024 - n. T268897 - Richiedente: BRNFBA70S07D704N

Totale schede: 1 - Formato di acquisizione: A4(210x297) - Formato stampa richiesto: A4(210x297)



**Agenzia del Territorio
CATASTO FABBRICATI
Ufficio Provinciale di
Forli'**

Scheda n. 1 Scala 1:200

Dichiarazione protocollo n. FO0074054 del 06/05/2004

Planimetria di u.i.u. in Comune di Forli'

Via Gorizia

civ. 105

Identificativi Catastali:

Sezione:

Foglio: 143

Particella: 1104

Subalterno: 3

Compilata da:


Chiarucci Moreno

Iscritto all'albo:

Geometri

Prov. Forli'

N. 1358

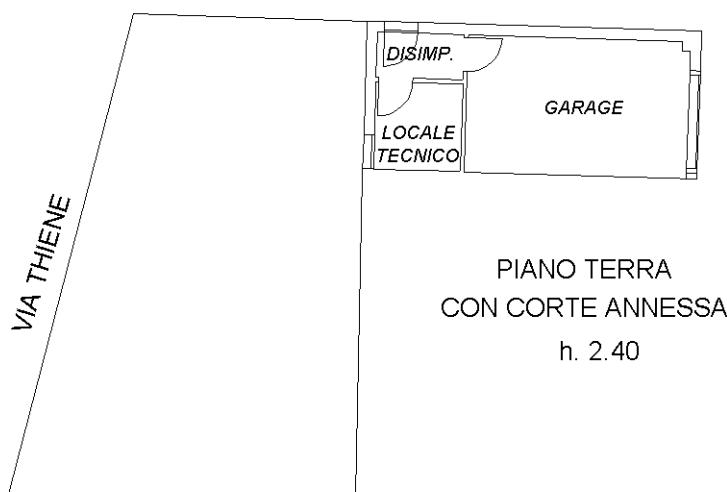


Agenzia del Territorio
CATASTO FABBRICATI
Ufficio provinciale di Forlì'

Ultima planimetria in atti

Data: 11/10/2024 - n. T276866 - Richiedente: Telematico


Totale schede: 1 - Formato di acquisizione: A3(297x420) - Formato stampa richiesto: A4(210x297) - Fattore di scala non utilizzabile

| | | | | |
|--------------------------------------|---------------------------------|------------------------------|-----------------|-------------------|
| ELABORATO PLANIMETRICO | Compilato da: Chiaruccio Moreno | Inscritto all'albo: Geometri | Prov. Forlì' | N. 1358 |
| Comune di Forlì' | Sezione: Foglio: 143 | Particella: 1099 | PrPRO0074457 n. | 06/05/2004 del |
| Dimostrazione grafica dei subalterni | | | Tipo Mappale n. | del Scala 1 : 200 |

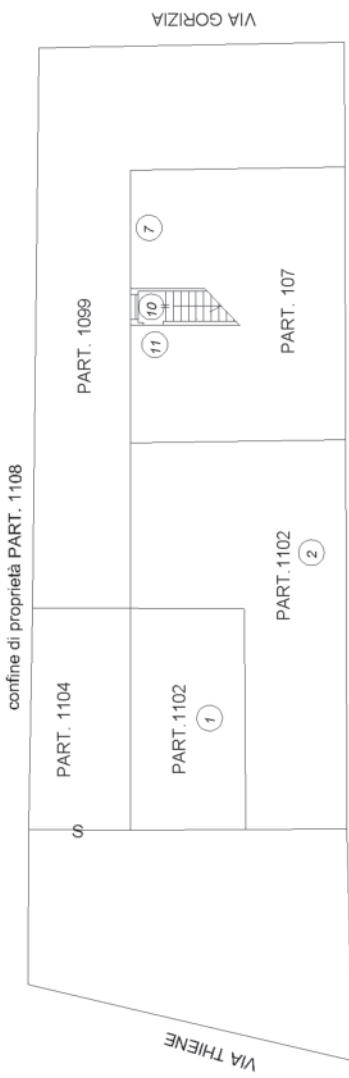

confine di proprietà PART. 1109

PIANO TERRA

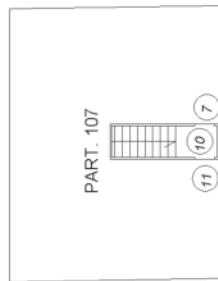

PART. 107

PIANO PRIMO



ACCERTAMENTO DELLA PROPRIETA' IMMOBILIARE URBANA ELENCO DEI SUBALTERNI ASSEGNAZI

| | | | | | |
|------------------|---------|---------------|-------------------|--------------|------|
| Comune FORLI' | Sezione | Foglio 143 | Particella 107 | Tipo mappale | del: |
|------------------|---------|---------------|-------------------|--------------|------|

| Sub | UBICAZIONE via/piazza | n.civ | Piani | Scala | Int | DESCRIZIONE |
|-----|-----------------------|-------|-------|-------|-----|-------------------------------------------------------------------|
| 7 | VIA GORIZIA | 105 | T-1 | | | ARCHIVIO |
| 8 | | | | | | SOPPRESSO ARCHIVIO P.T. E P.P. |
| 9 | | | | | | SOPPRESSO APPARTAMENTO P.P. |
| 10 | VIA GORIZIA | 10 | T-1 | | | B.C.N.C. VANO SCALA E INGRESSO COMUNE AI SUB. 7 E 11 PART. 107 |
| 11 | VIA GORIZIA | 105 | T-1 | | | APPARTAMENTO |

| | | | | | |
|------------------|---------|---------------|--------------------|--------------|------|
| Comune FORLI' | Sezione | Foglio 143 | Particella 1099 | Tipo mappale | del: |
|------------------|---------|---------------|--------------------|--------------|------|

| Sub | UBICAZIONE via/piazza | n.civ | Piani | Scala | Int | DESCRIZIONE |
|-----|-----------------------|-------|-------|-------|-----|---|
| | VIA GORIZIA | 105 | T | | | B.C.N.C. CORTE COMUNE ALLA PARTICELLA 107 SUB. 7 E 11, PARTICELLA 1102 SUB. 1 E 2, E PARTICELLA 1104 SUB 3 |

| | | | | | |
|------------------|---------|---------------|--------------------|--------------|------|
| Comune FORLI' | Sezione | Foglio 143 | Particella 1102 | Tipo mappale | del: |
|------------------|---------|---------------|--------------------|--------------|------|

| Sub | UBICAZIONE via/piazza | n.civ | Piani | Scala | Int | DESCRIZIONE |
|-----|-----------------------|-------|-------|-------|-----|----------------------------------------------------------------------------------|
| | | | | | | SOPPRESSO B.C.N.C. |
| 1 | VIA GORIZIA | 105 | T | | | GARAGE |
| 2 | VIA GORIZIA | 105 | T | | | BCNC CORTE COMUNE ALLA PARTICELLA 1102 SUB 1 E ALLA PARTICELLA 107 SUB. 11 |



| | | | | | | |
|------------------|---------|---------------|--------------------|--------------|--|------|
| Comune FORLI' | Sezione | Foglio 143 | Particella 1103 | Tipo mappale | | del: |
|------------------|---------|---------------|--------------------|--------------|--|------|

| Sub | UBICAZIONE via/piazza | n.civ | Piani | Scala | Int | DESCRIZIONE |
|-----|-----------------------|-------|-------|-------|-----|--------------------|
| | | | | | | SOPPRESSO B.C.N.C. |

| | | | | | | |
|------------------|---------|---------------|--------------------|--------------|--|------|
| Comune FORLI' | Sezione | Foglio 143 | Particella 1104 | Tipo mappale | | del: |
|------------------|---------|---------------|--------------------|--------------|--|------|

| Sub | UBICAZIONE via/piazza | n.civ | Piani | Scala | Int | DESCRIZIONE |
|-----|-----------------------|-------|-------|-------|-----|--------------------------|
| 1 | | | | | | SOPPRESSO |
| 2 | | | | | | SOPPRESSO |
| 3 | VIA GORIZIA | 105 | T | | | GARAGE E CORTE ESCLUSIVA |

Visura telematica

