

**Agenzia del Territorio
CATASTO FABBRICATI
Ufficio Provinciale di
Forlì'**

Dichiarazione protocollo n. FO0192986 del 05/10/2009

Planimetria di u.i.u. in Comune di Meldola

Strada Delle Caminate

civ. 14

Identificativi Catastali:

Sezione:

Foglio: 8

Particella: 54

Subalterno: 1

Compilata da:

Venturi Andrea


Iscritto all'albo:

Geometri



Prov. Forlì'

N. 1811

Scheda n. 1 Scala 1:200

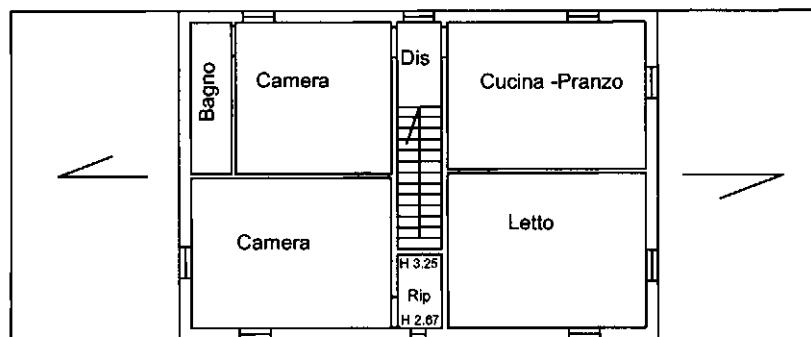

**FABBRICATO A
PIANO PRIMO H 2.68**

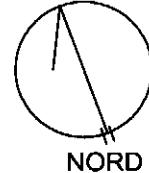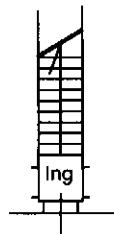

PIANO TERRA

Ultima planimetria in atti

Data: 27/11/2021 - n. T44601 - Richiedente: MGNMSM60H26C573C

Totale schede: 1 - Formato di acquisizione: A4(210x297) - Formato stampa richiesto: A4(210x297)

Agenzia del Territorio
CATASTO FABBRICATI
Ufficio provinciale di
Forlì'

Data: 27/11/2021 - n. T44600 - Richiedente: MGNMSM60H26C573C
Totali schede: 1 - Formato di acquisizione: A3(297x420) - Formato stampa richiesto: A3(297x420)

n.1

Scala 1: 500

Dichiarazione protocollo n. FO0192986 del 05/10/2009

Planimetria di u.i.u. in Comune di Meldola

Strada Delle Caminate



civ. SN

Identificativi Catastali:

Sezione:
Foglio: 8
Particella: 54
Subalterno: 2

Compilata da:
Venturi Andrea
Iscritto all'albo:
Geometri
Prov. Forlì'

N. 1811

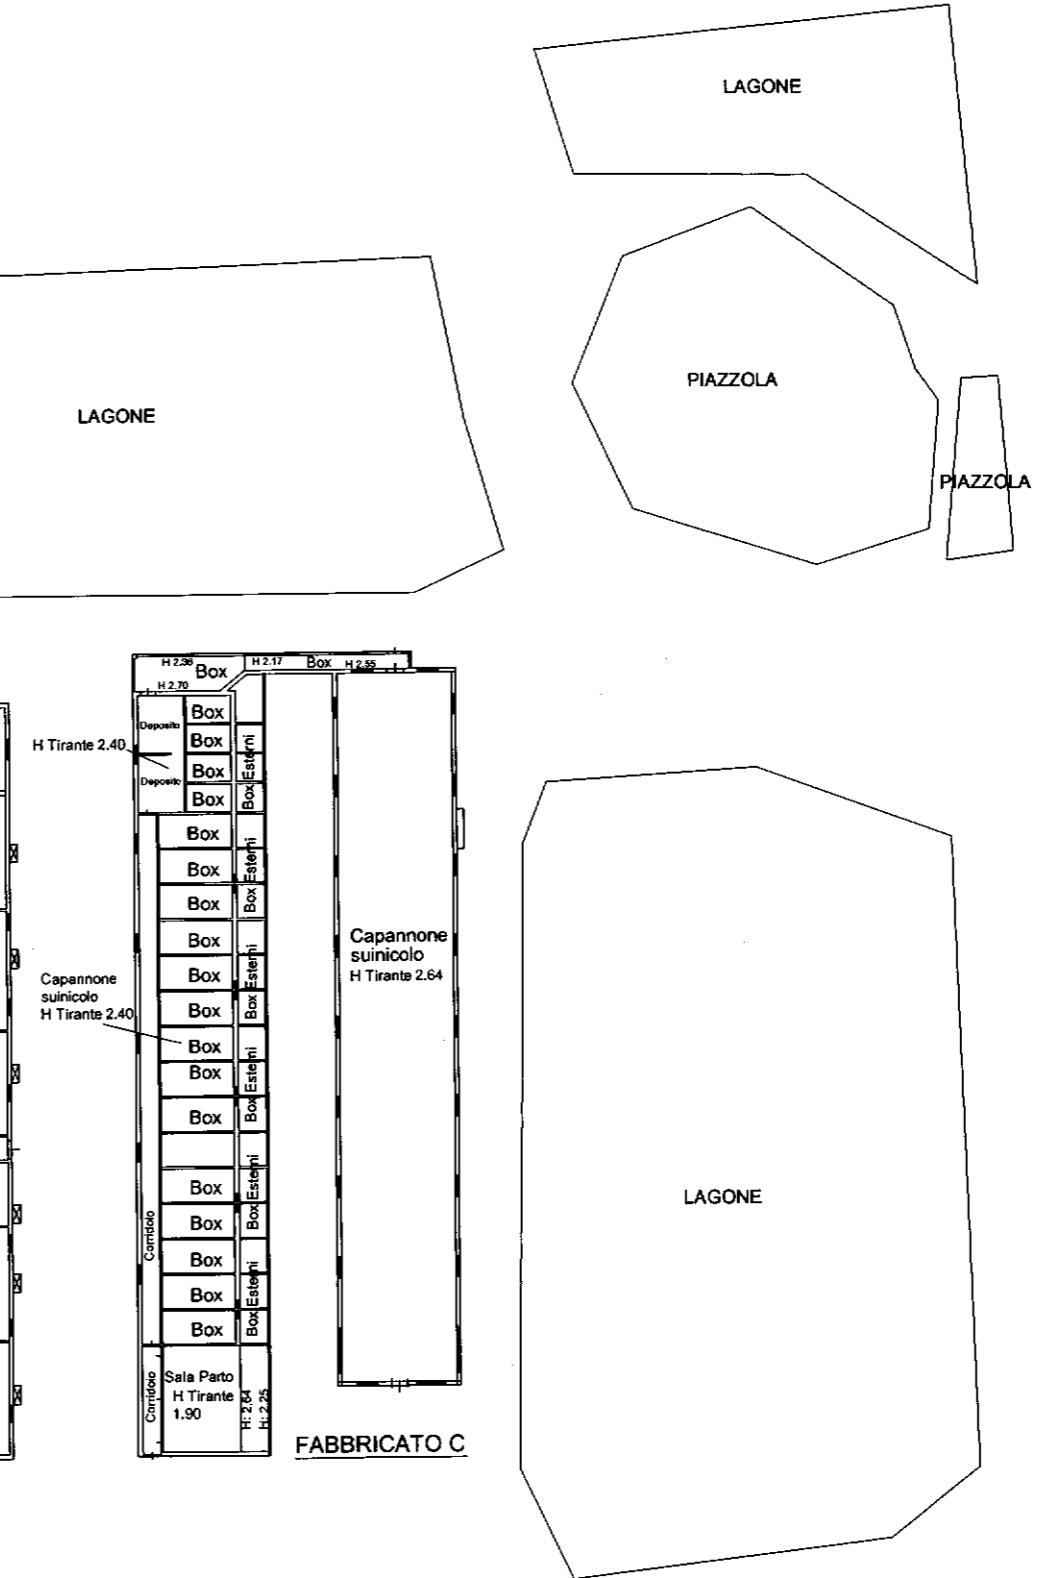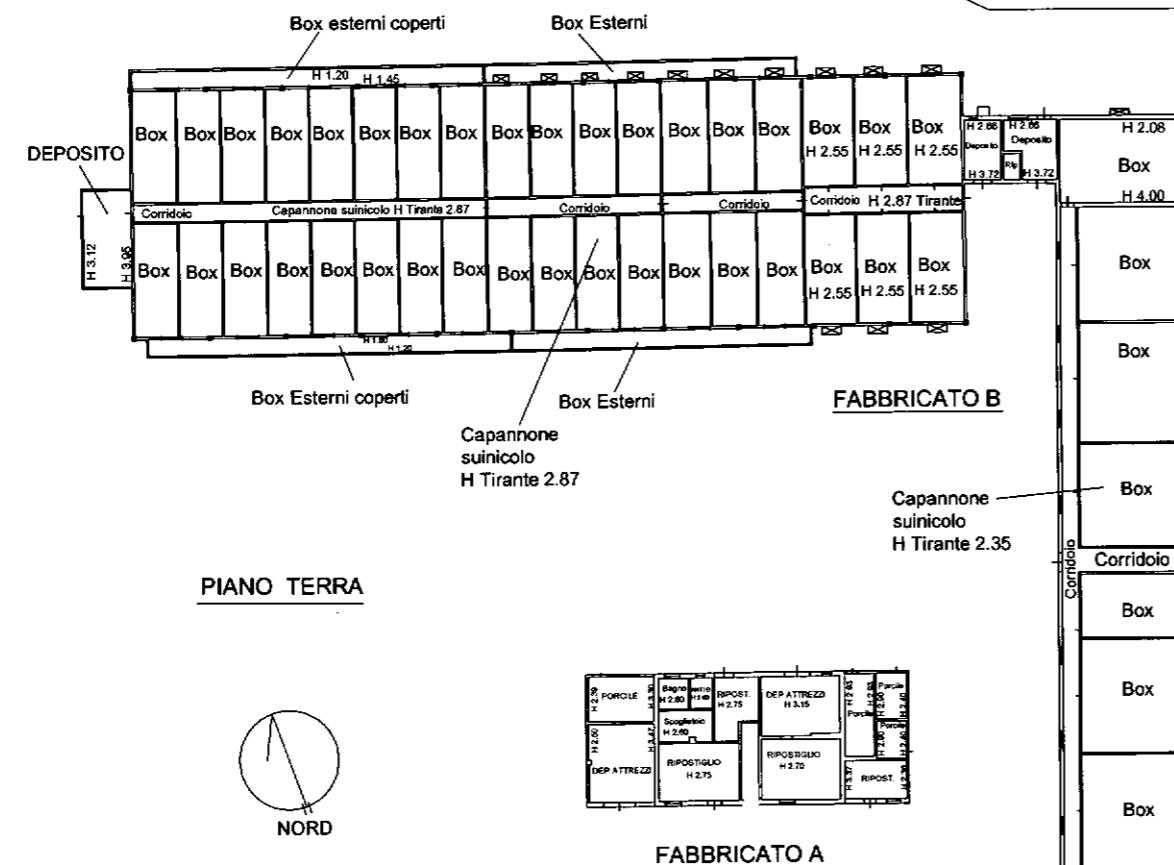


Agenzia del Territorio
CATASTO FABBRICATI
Ufficio provinciale di Forlì'

ELABORATO PLANIMETRICO	Compilato da: Venturi Andrea	Iscritto all'albo: Geometri	Prov. Forlì'	N. 1811
Comune di Meldola	Sezione: Foglio: 8	Particella: 54	Protocollo n.	FO0192986 del 05/10/2009
Dimostrazione grafica dei subalterni			Tipo Mappale n.	122427 del 09/06/2009 Scala 1 : 500

Data: 27/11/2021 - n. T39733 - Richiedente: Telematico
Totale schede: 1 - Formato di acquisizione: A3(297x420) - Formato stampa richiesto: A3(297x420) - Fattore di scala non utilizzabile
Ultima planimetria in atti

Data: 27/11/2021 - n. T39733 - Richiedente: Telematico

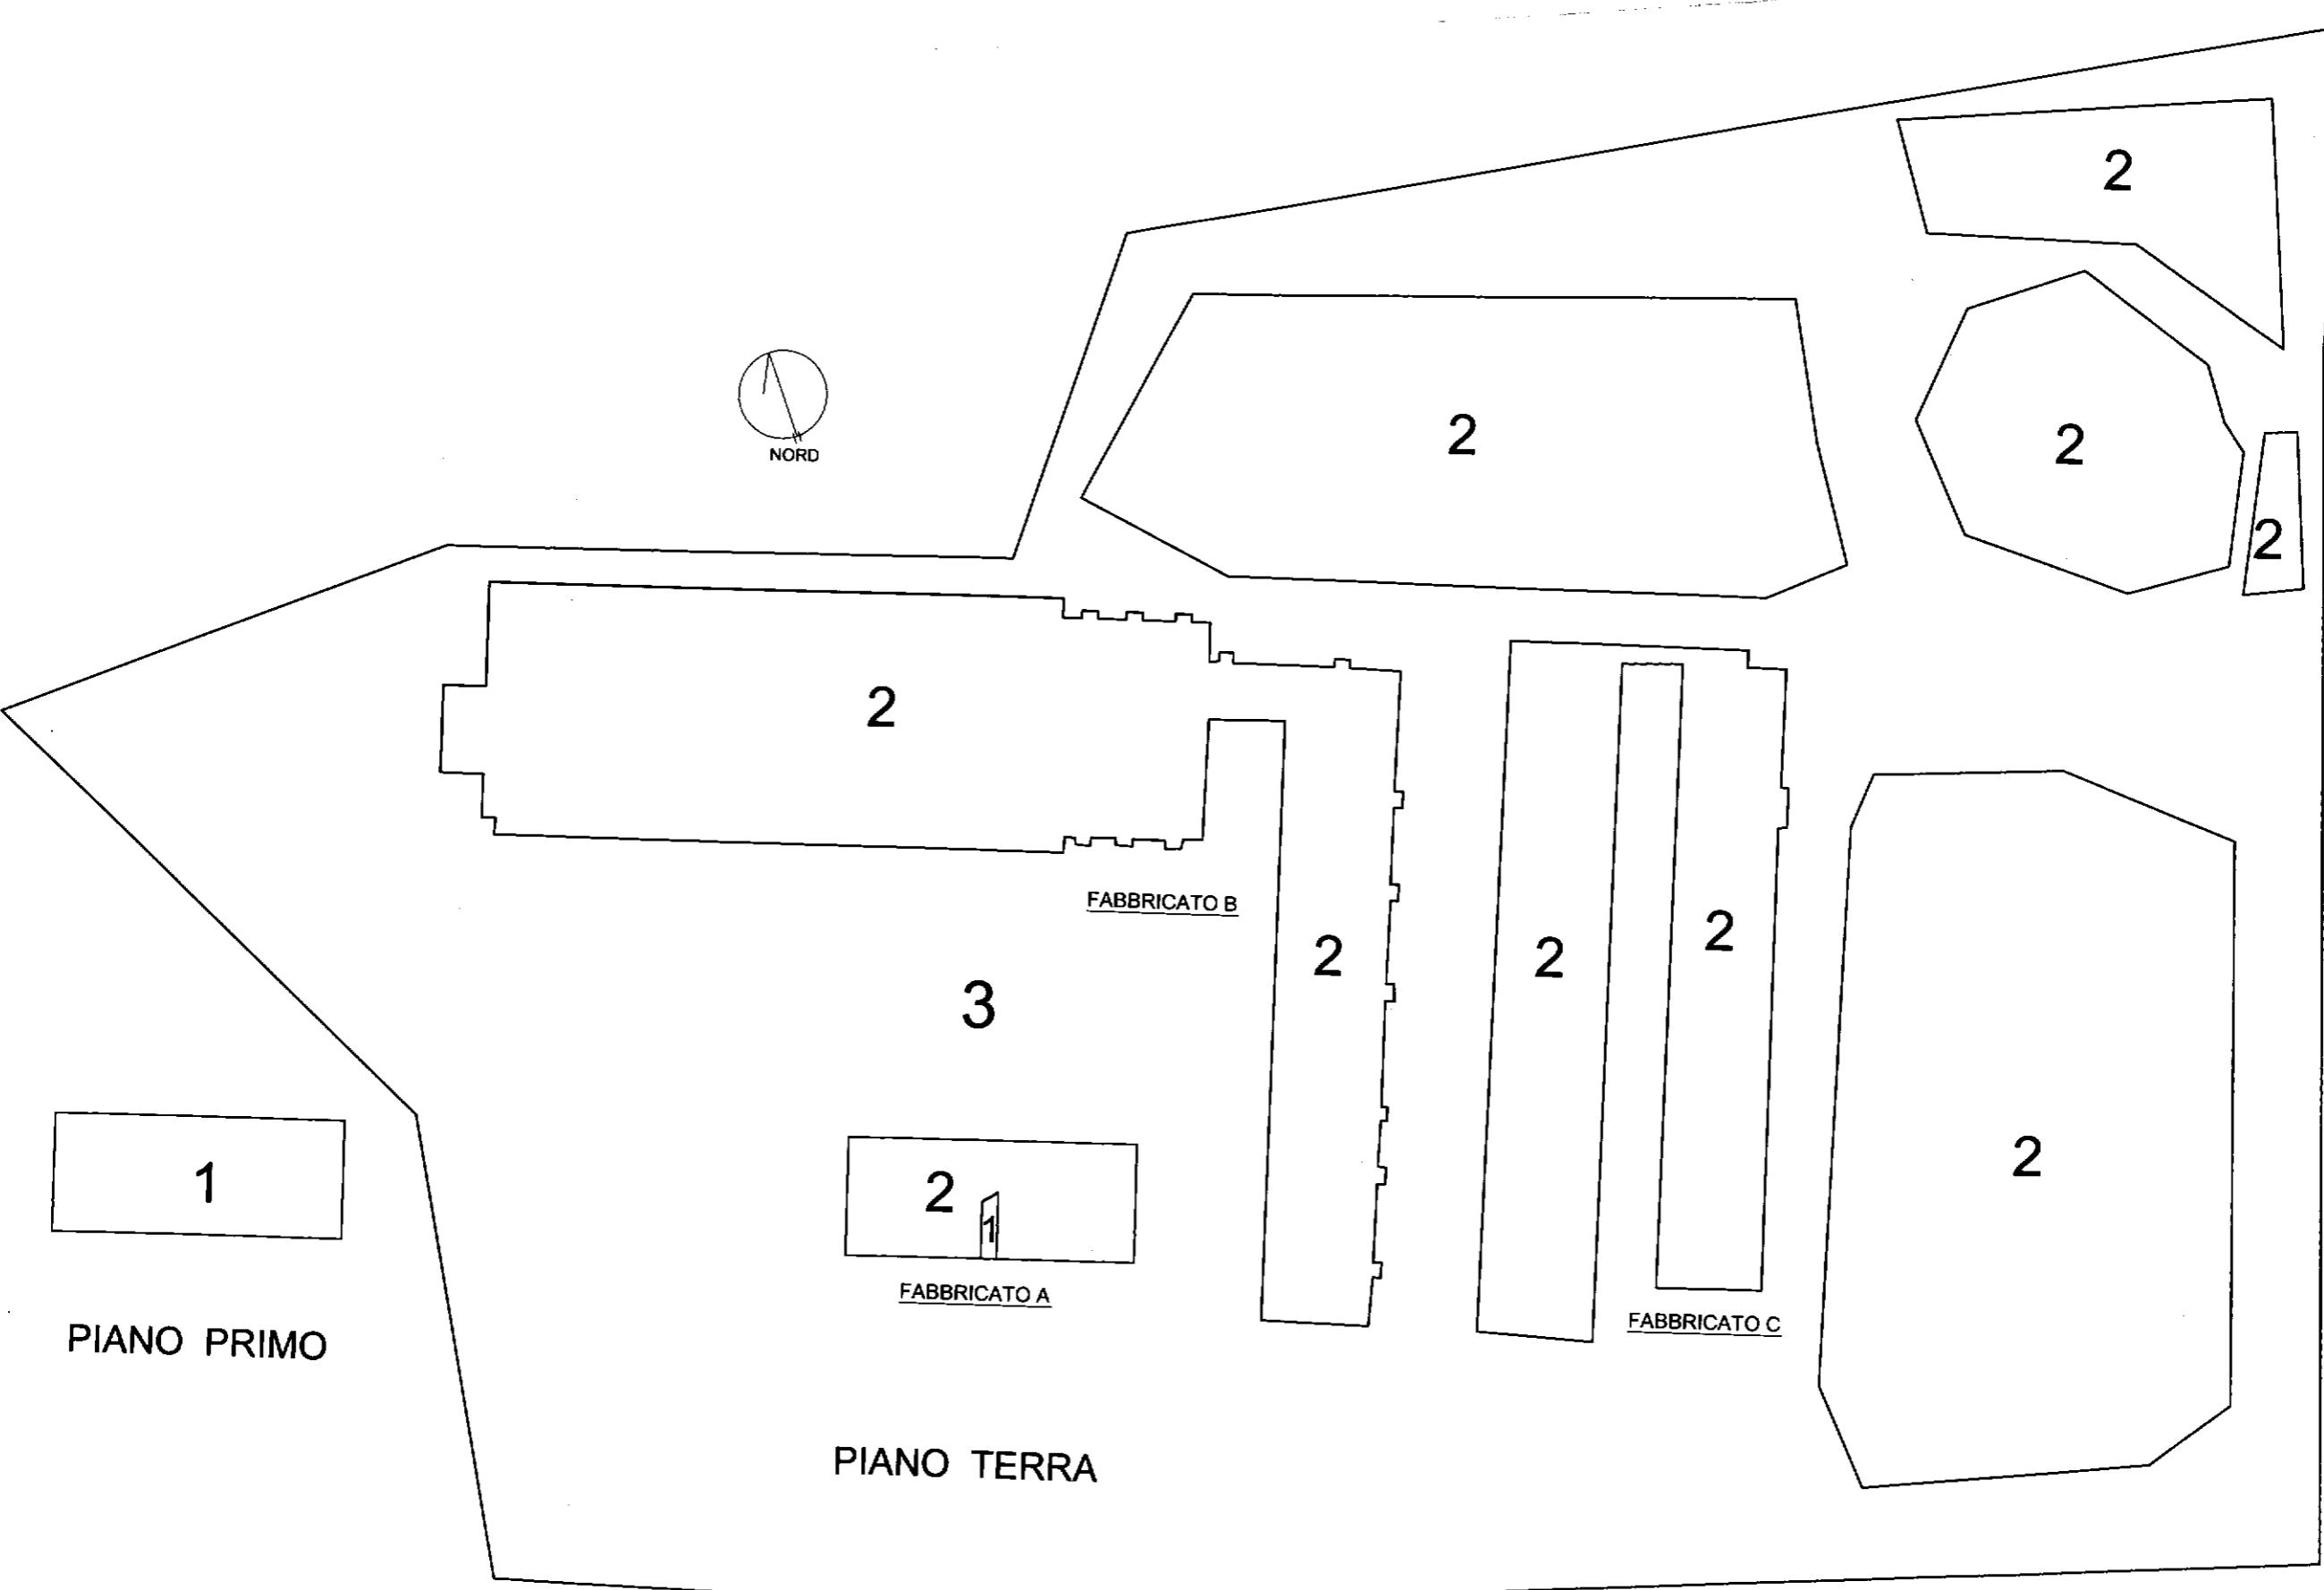

ACCERTAMENTO DELLA PROPRIETÀ IMMOBILIARE URBANA ELENCO DEI SUBALTERNI ASSEGNAZI

Comune MELDOLA	Sezione	Foglio 8	Particella 54	Tipo mappale 122427	del: 09/06/2009
-------------------	---------	-------------	------------------	------------------------	--------------------

Sub	UBICAZIONE via/piazza	n.civ	Piani	Scala	Int	DESCRIZIONE
1	STRADA DELLE CAMINATE	14	T-1			ABITAZIONE DI TIPO ECONOMICO
2	STRADA DELLE CAMINATE	SN	T			AZIENDA AGRICOLA ALLEVAMENTO SUINICOLO
3	STRADA DELLE CAMINATE		T			BENE COMUNE NON CENSIBILE CORTE COMUNE A TUTTI I SUB

Visura telematica