


ELABORATO PLANIMETRICO	
Compilato da: Venturi Andrea	
Iscritto all'albo: Geometri	
Prov. Forli'	N. 1811

**Agenzia delle Entrate**  
**CATASTO FABBRICATI**  
**Ufficio Provinciale di**  
**Forli'**

Comune di Meldola	Protocollo n. FO0070715 del 27/09/2017
Sezione: Foglio: 8	Particella: 132
Dimostrazione grafica dei subalterni	Scala 1 : 500

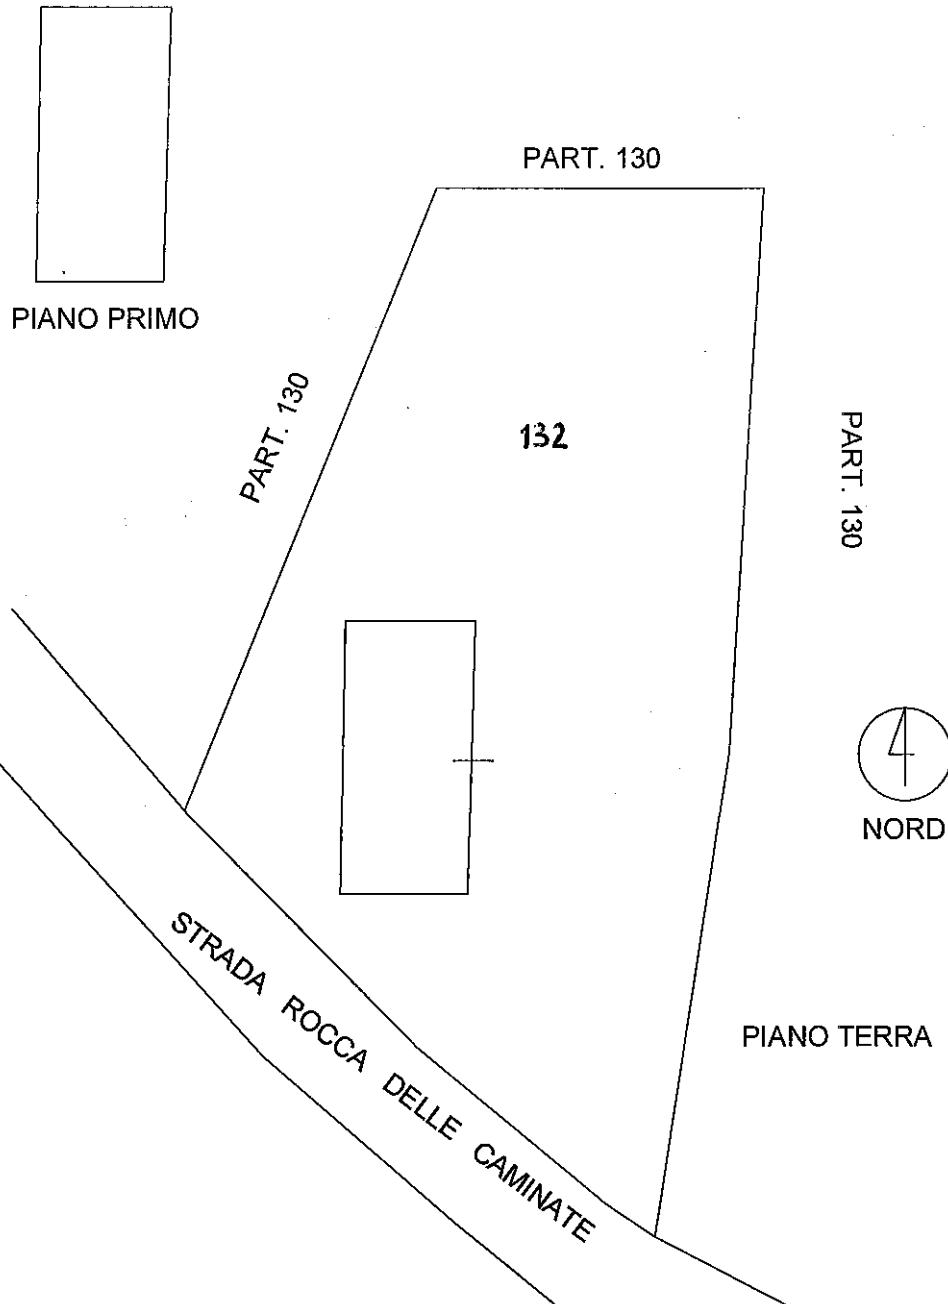

Ultima planimetria in atti

Data: 23/12/2022 - n. T115776 - Richiedente: Telematico

Totale schede: 1 - Formato di acquisizione: A4(210x297) - Formato stampa richiesto: A4(210x297) - Fattore di scala non utilizzabile