

Agenzia del Territorio
CATASTO FABBRICATI
Ufficio Provinciale di
Forlì

Dichiarazione protocollo n. FO0158946 del 29/06/2007

Planimetria di u.i.u. in Comune di Civitella Di Romagna

Via Giaggiolo Traversagne

civ. SN

Identificativi Catastali:

Sezione:

Foglio: 32

Particella: 138

Subalterno: 1

Compilata da:
Venturi Andrea


Iscritto all'albo:
Geometri

Prov. Forlì




N. 1811

Scheda n. 1

Scala 1:200

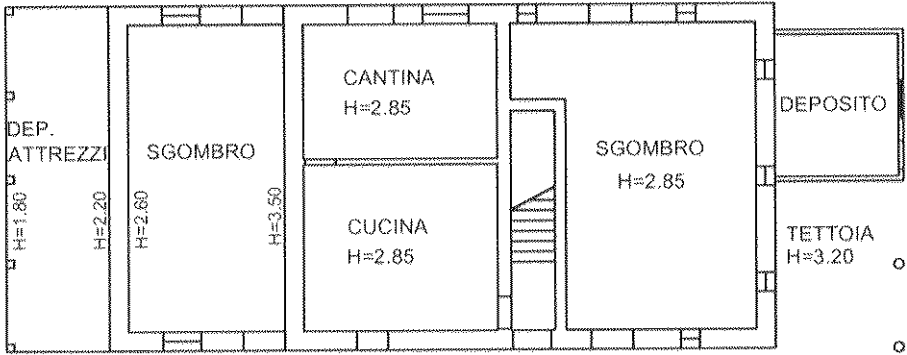

PIANO TERRA

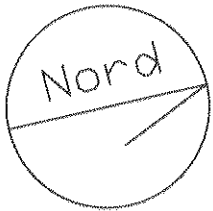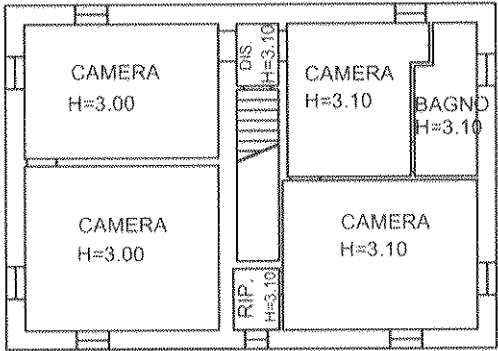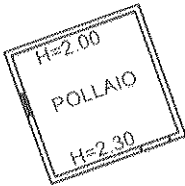


Ultima planimetria in atti

PIANO TERRA

Data: 10/01/2023 - n. T175427 - Richiedente: Telematico
Totale schede: 1 - Formato di acquisizione: A3(297x420) - Formato stampa richiesto: A3(297x420) - Fattore di scala non utilizzabile
Ultima planimetria in atti

Agenzia del Territorio
CATASTO FABBRICATI
Ufficio provinciale di Forlì

ELABORATO PLANIMETRICO	Compilato da: Venturi Andrea	Iscritto all'albo: Geometri	Prov. Forlì'	N. 1811
Comune di Civitella Di Romagna	Sezione:	Foglio: 32	Particella: 138	Protocollo n. FO0158946 del 29/06/2007
Dimostrazione grafica dei subalterni				
Tipo Mappale n. 156693 del 27/06/2007 Scala 1 : 500				

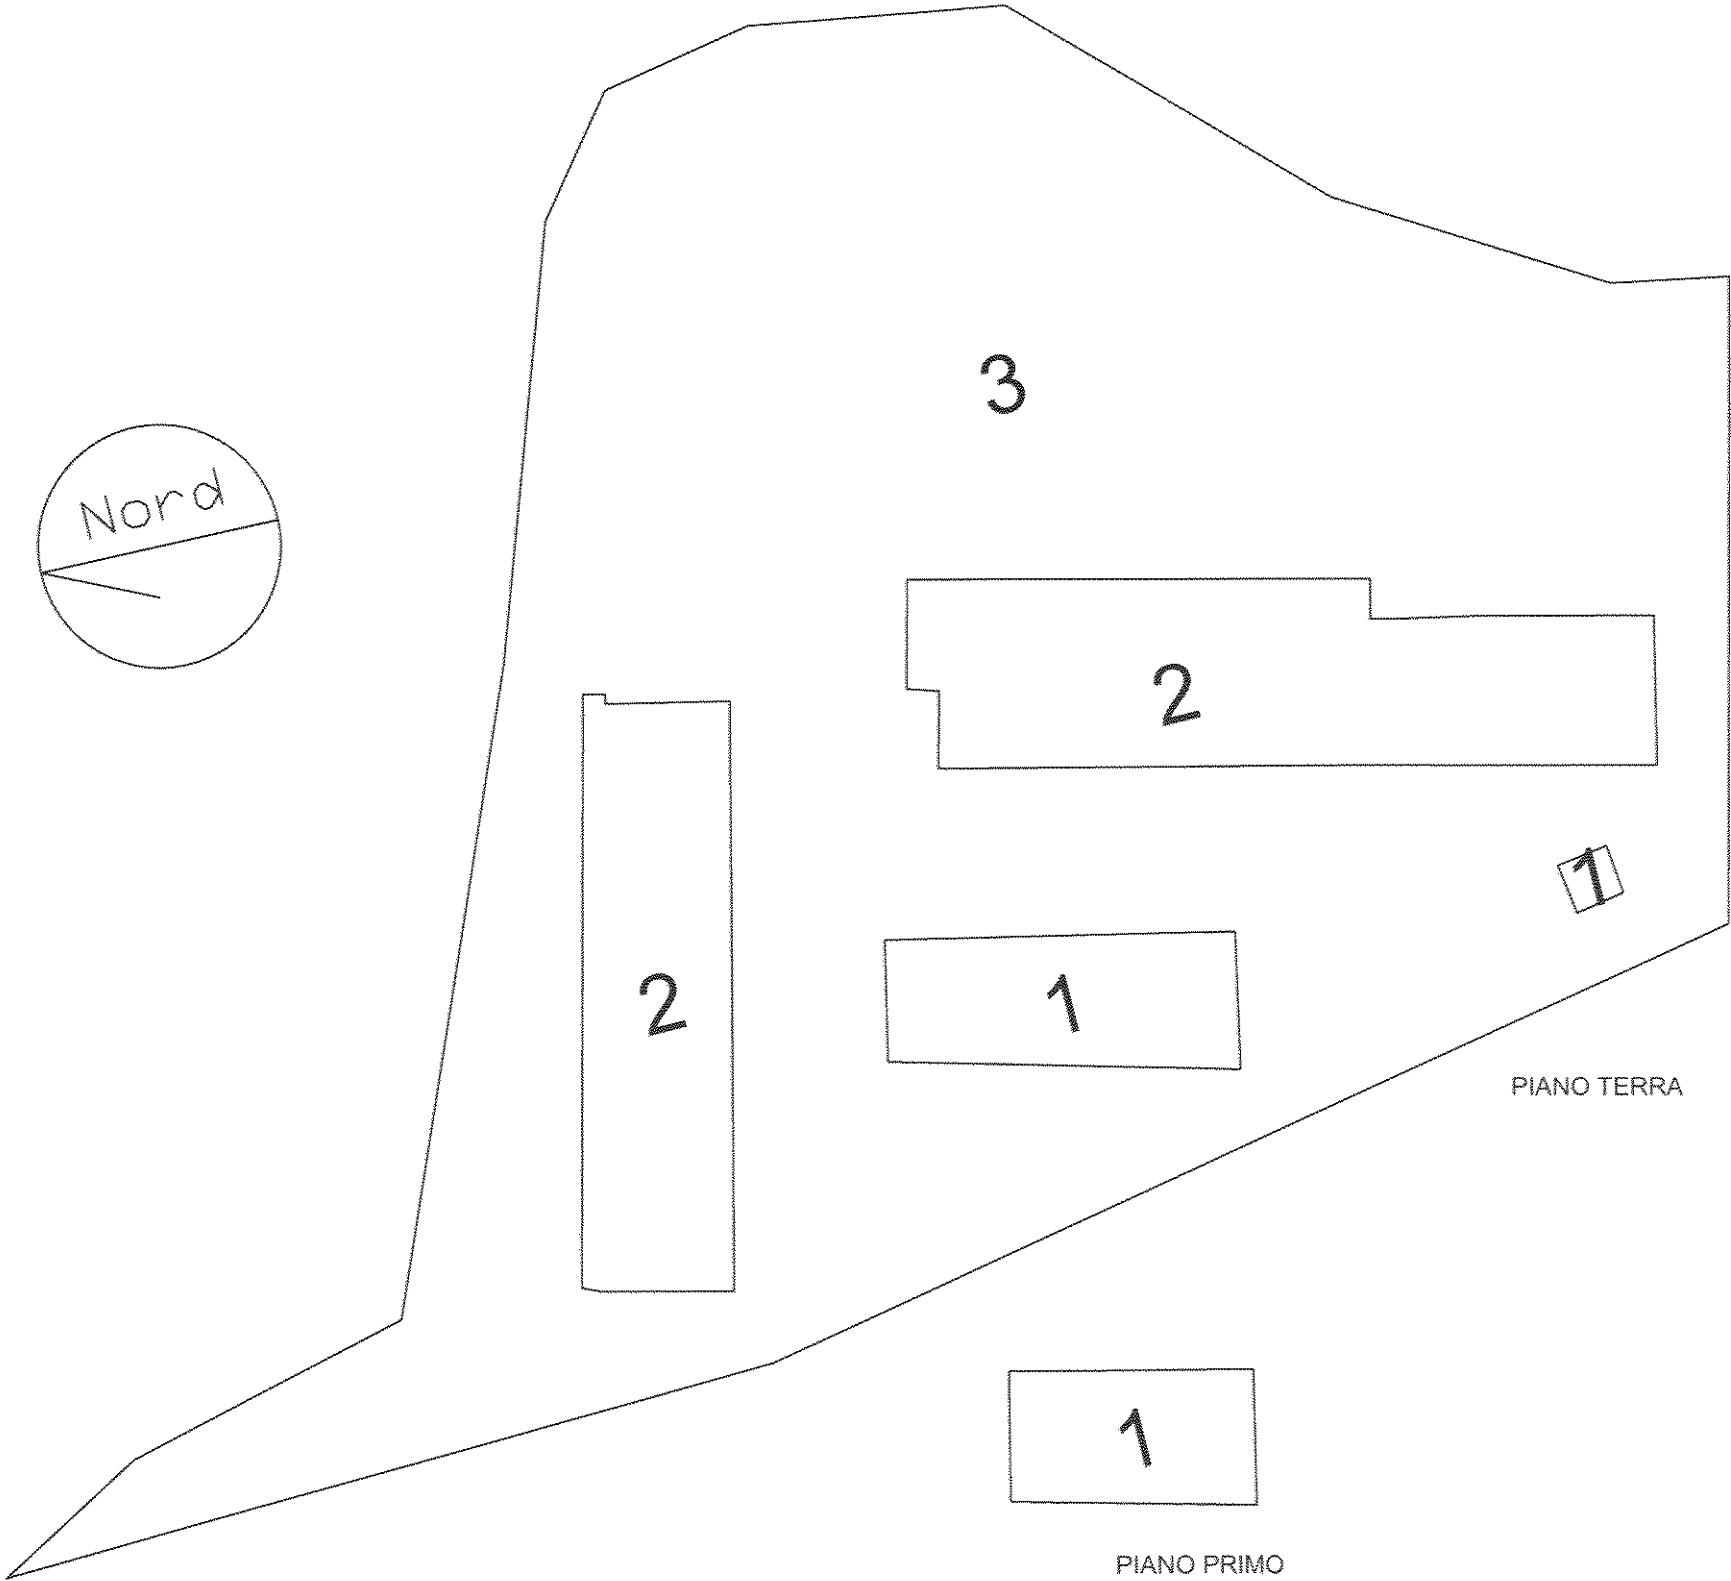

ACCERTAMENTO DELLA PROPRIETÀ IMMOBILIARE URBANA ELENCO DEI SUBALTERNI ASSEGNATI

Comune	Sezione	Foglio	Particella	Tipo mappale	del:
CIVITELLA DI ROMAGNA		32	138	156693	27/06/2007


Sub	UBICAZIONE via/piazza	n.civ	Piani	Scala	Int	DESCRIZIONE
1	VIA GIAGGIOLO TRAVERSAGNE	SN	T-1			ABITAZIONE DI TIPO POPOLARE
2	VIA GIAGGIOLO TRAVERSAGNE	SN	T			ALLEVAMENTO SUINICOLO
3	VIA GIAGGIOLO TRAVERSAGNE	SN	T			BENE COMUNE NON CENSIBILE CORTE COMUNE A TUTTI I SUB

Visura telematica

Data: 23/12/2022 - n. T131675 - Richiedente: Telematico
Totale schede: 1 - Formato di acquisizione: A3(297x420) - Formato stampa richiesto: A3(297x420) - Fattore di scala non utilizzabile
Ultima planimetria in atti

Agenzia del Territorio
CATASTO FABBRICATI
Ufficio provinciale di Forlì

ELABORATO PLANIMETRICO	Compilato da: Venturi Andrea	Iscritto all'albo: Geometri	Prov. Forlì'	N. 1811
Comune di Civitella Di Romagna	Sezione:	Foglio: 32	Particella: 26	Protocollo n. FO0034615 del 16/02/2009
Dimostrazione grafica dei subalterni		Tipo Mappale n. 31083 del 11/02/2009 Scala 1 : 200		

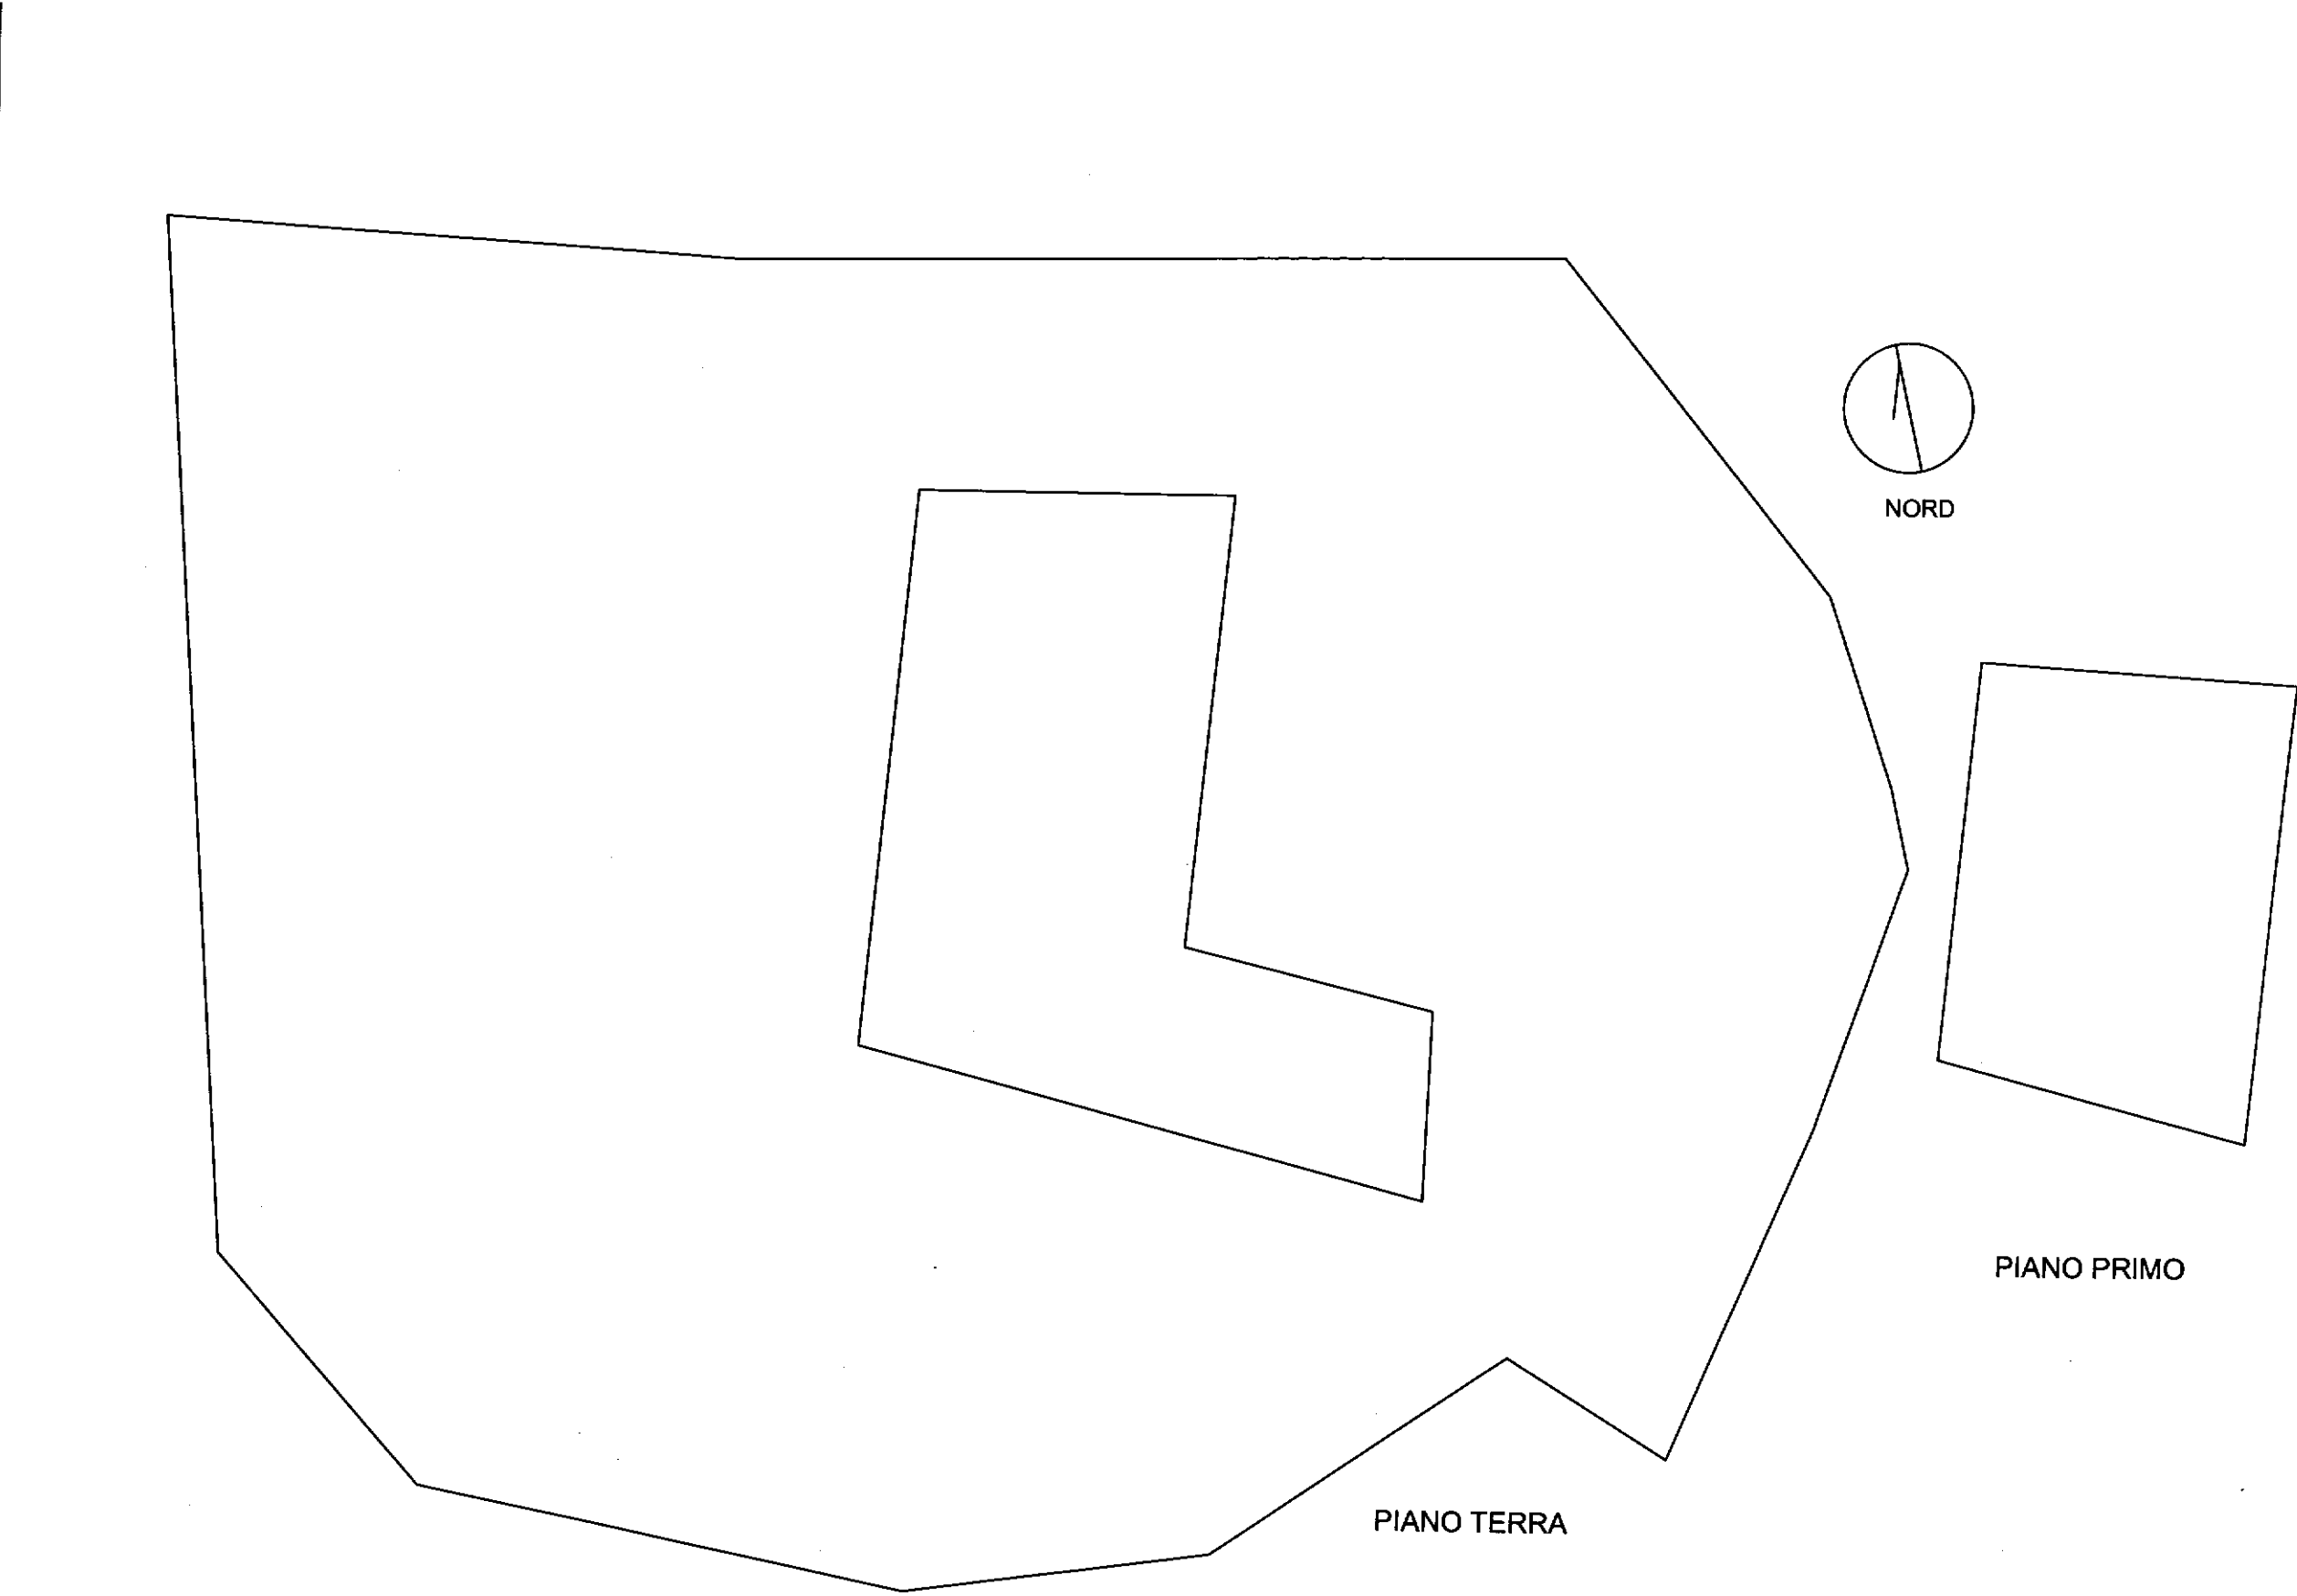

Data: 23/12/2022 - n. T131675 - Richiedente: Telematico

ACCERTAMENTO DELLA PROPRIETÀ IMMOBILIARE URBANA ELENCO DEI SUBALTERNI ASSEGNATI

Comune	Sezione	Foglio	Particella	Tipo mappale	del:
CIVITELLA DI ROMAGNA		32	26		

Sub	UBICAZIONE via/piazza	n.civ	Piani	Scala	Int	DESCRIZIONE
	PODERE TRAVERSAGNA SOTTO	SN	T-1			UNITA` COLLABENTE

Visura telematica