

Agenzia del Territorio
CATASTO FABBRICATI
Ufficio Provinciale di
Forlì

Dichiarazione protocollo n. FO0063394 del 20/04/2004

Planimetria di u.i.u. in Comune di Forlì

Corso Giuseppe Mazzini

civ. 189

Identificativi Catastali:

Sezione:

Foglio: 179

Particella: 8

Subalterno: 32

Compilata da:
Orioli Daniela

Iscritto all'albo:
Architetti


Prov. Forlì

N. 731


Scheda n. 1

Scala 1:200

PIANO TERRA

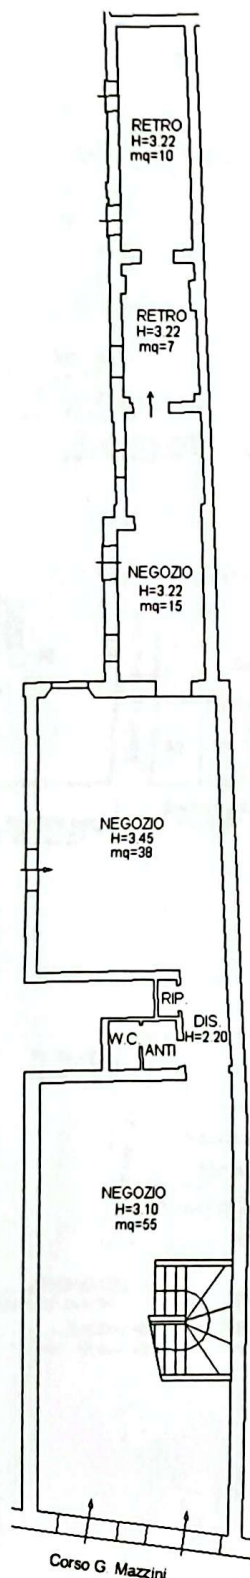

PIANO PRIMO

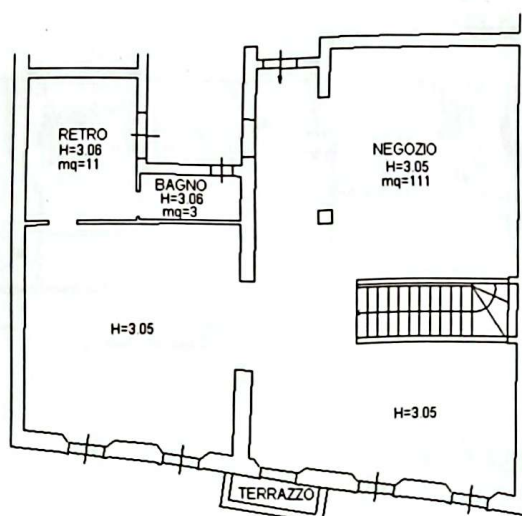

Catasto dei Fabbricati - Situazione al 22/10/2024 - Comune di FORLÌ (D704) - < Foglio 179 Particella 8 Subalterno 32 >
CORSO GIUSEPPE MAZZINI n. 189 Piano T-1