


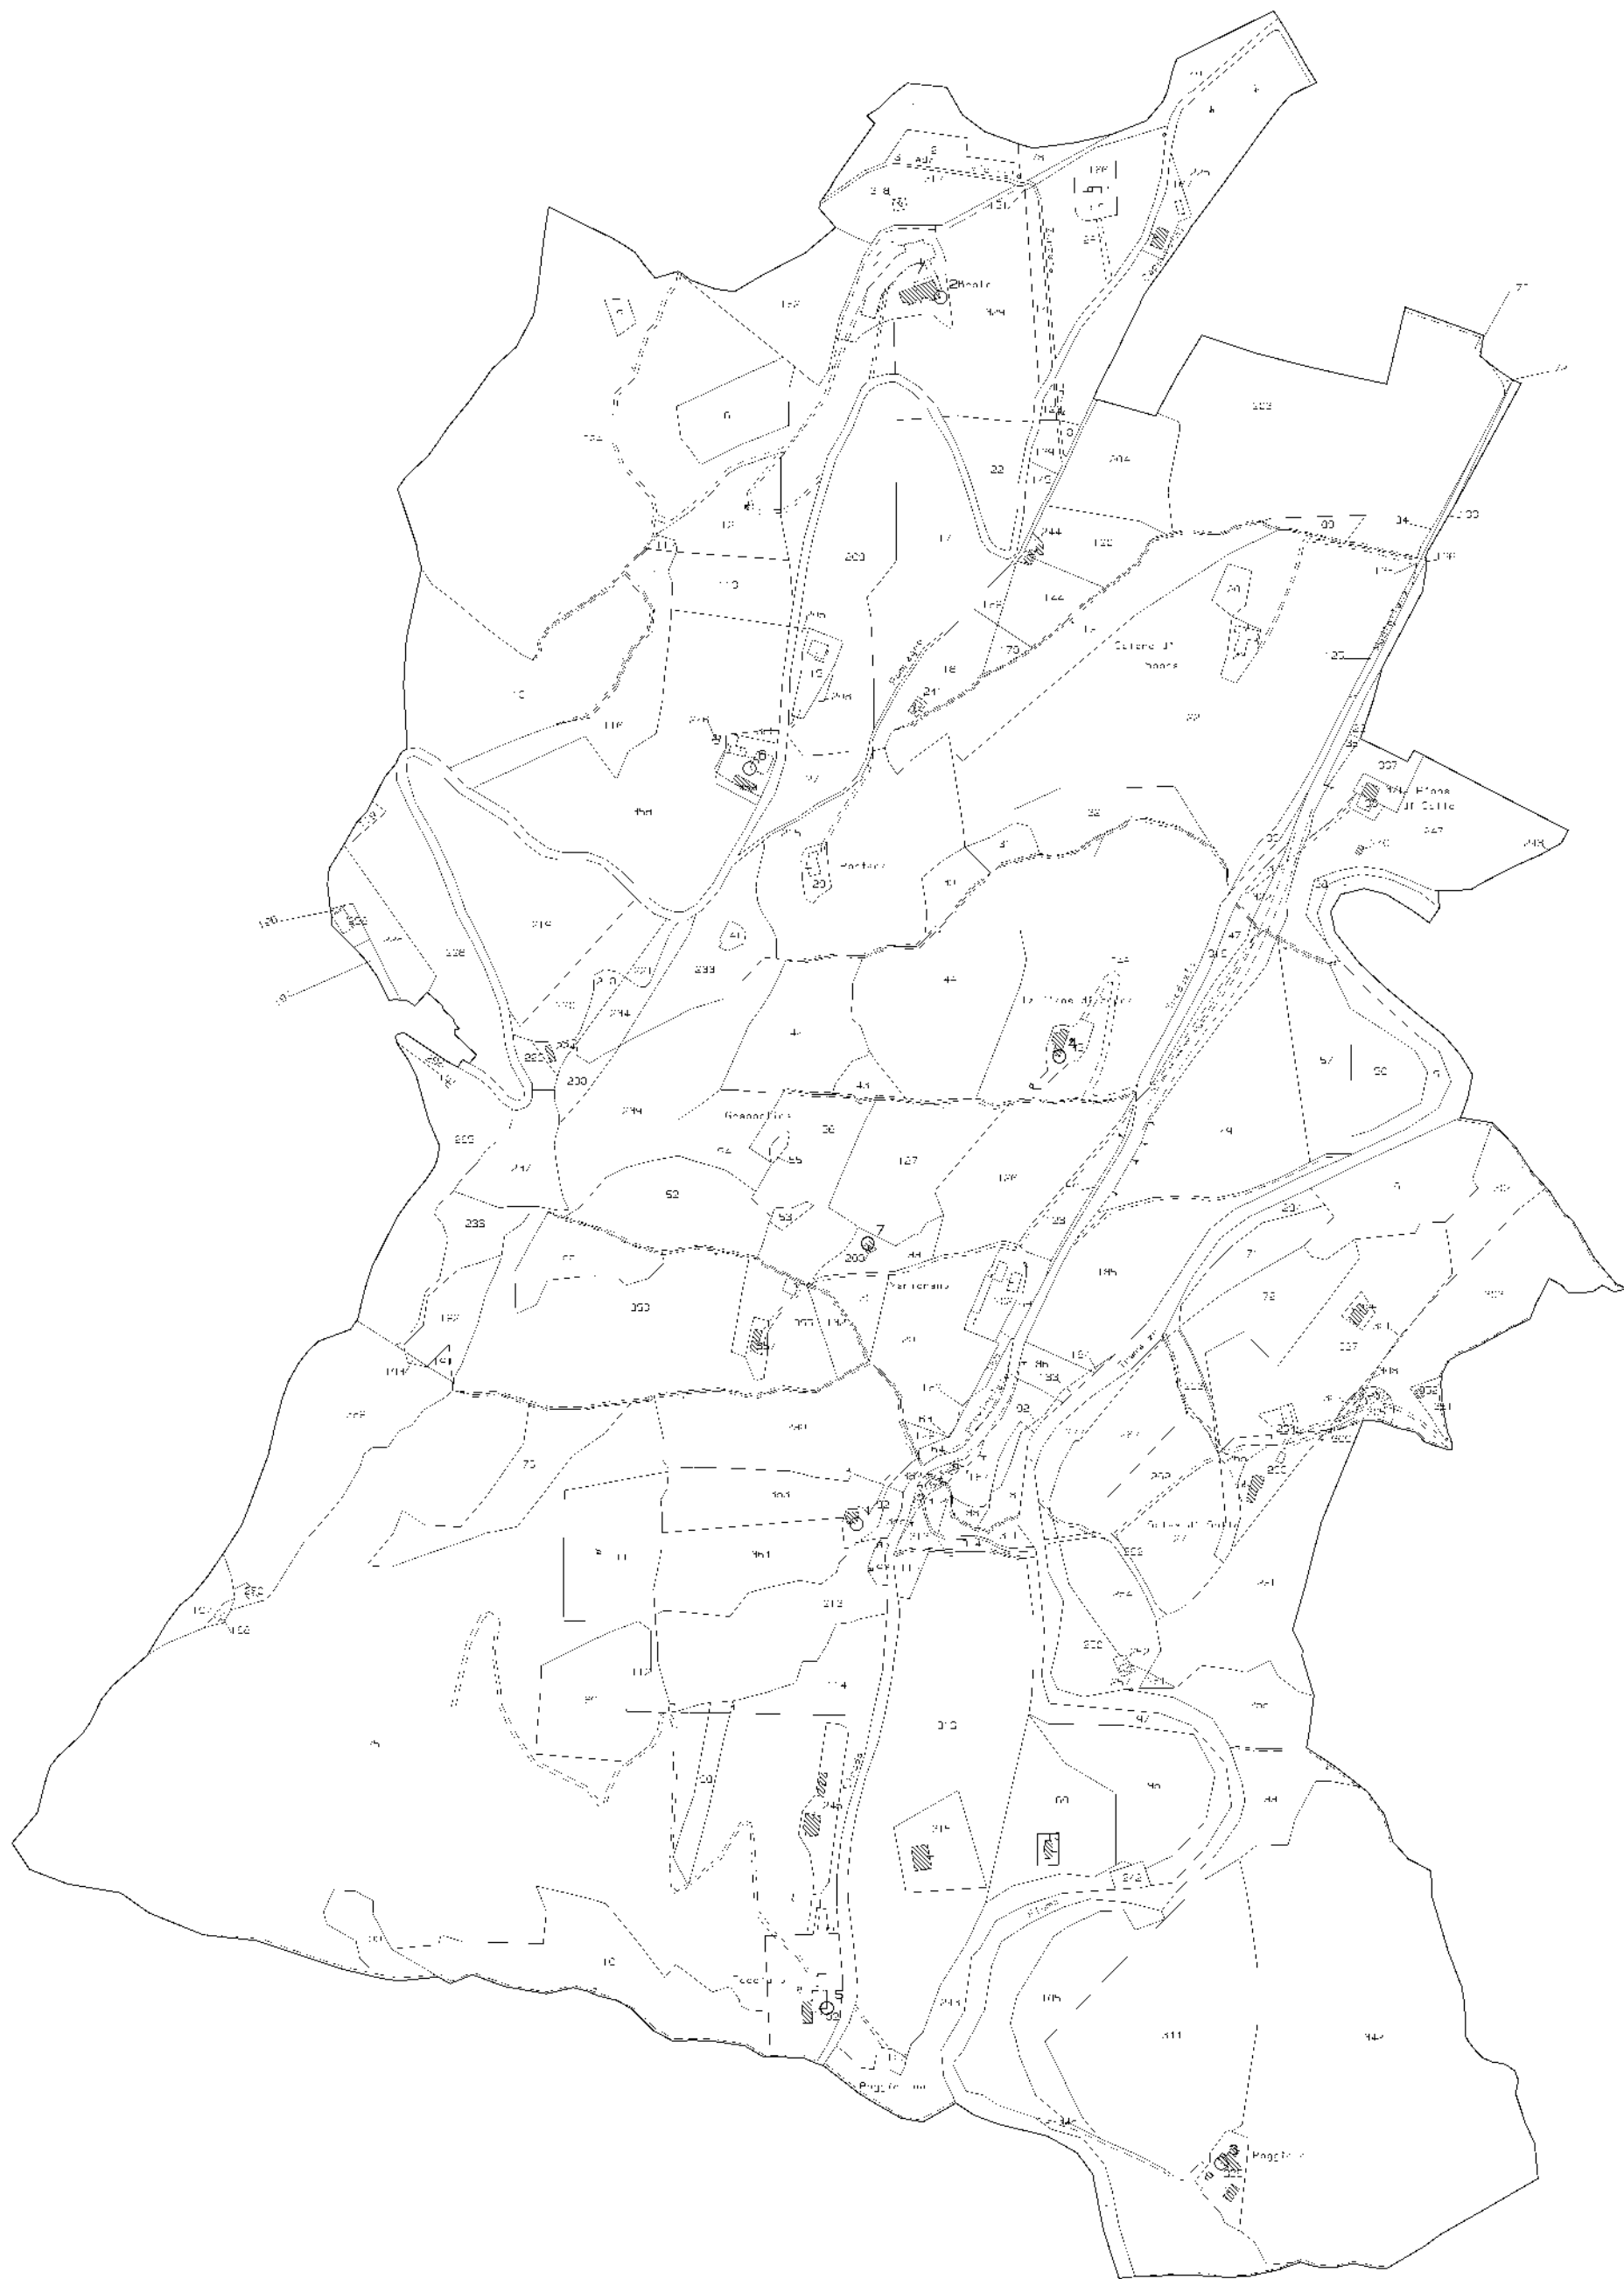

Comune: (PO) MODIGLIANA
Foglio: 50
Scala originale: 1:2000
Dimensione cornice: 534.000 x 378.000 metri
Protocollo pratica T304049/2024
20-Mar-2024 16:32:55



Data di presentazione: 03/07/2009 - Data: 24/04/2024 - N. pratica: RA0041168/2024 - Richiedente: tribunale forlì - Ultima planimetria in atti
Scheda 4 di 4 - Foglio di acq.: A3(297x420) - Fatt. di scala: 1:1

Segna n4 Scala 1: 500

Agenzia del Territorio
CATASTO FABBRICATI
Ufficio provinciale di Forlì

Dichiarazione protocollo n. FO0143602 del 03/07/2009
Planimetria di u.i.u. in Comune di Modigliana
Via Dei Frati civ. 8

Identificativi Catastali:
Sezione: 51
Foglio: 7
Particella: 1
Subalterno:

Bandini Giacomo
Compilata da:
Geometri
Iscritto all'albo: 1081
Forlì
Prov. N.

PIANO TERRA



civ. 8

Sezione: 51
Foglio: 7
Particella: 1
Subalterno:

1081

Prov.	N.
-------	----



Data di presentazione: 03/07/2009 - Data: 24/04/2024 - N. pratica: RA0041168/2024 - Richiedente: tribunale forlì - Ultima planimetria in atti
Scheda 3 di 4 - Fogliato di acq.: A3(297x420) - Fatt. di scala: 1:1

Scala n3
Scala 1: 200

Agenzia del Territorio
CATASTO FABBRICATI
Ufficio provinciale di Forlì

Dichiarazione protocollo n. FO0143602 del 03/07/2009
Planimetria di u.i.u. in Comune di Modigliana
Via Dei Frati civ. 8

Identificativi Catastali:
Sezione: 51
Foglio: 7
Particella: 1
Subalterno:

Bandini Giacomo
Compilata da:
Geometri
Iscritto all'albo:
Forlì' 1081
Prov. N.



**Agenzia del Territorio
CATASTO FABBRICATI
Ufficio Provinciale di
Forlì'**

Dichiarazione protocollo n. FO0063105 del 16/05/2005	
Planimetria di u.i.u. in Comune di Modigliana	
Via Dei Frati civ.	
Identificativi Catastali:	Compilata da:
Sezione:	Bandini Giacomo
Foglio: 51	Iscritto all'albo:
Particella: 246	Geometri
Subalterno:	Prov. Forlì' N. 1081

Scheda n. 1 Scala 1:200


PIANO TERRA



orientamento



ELABORATO PLANIMETRICO		Agenzia delle Entrate CATASTO FABBRICATI Ufficio Provinciale di Forlì'	
Compilato da: Bandini Giacomo			
Iscritto all'albo: Geometri			
Prov. Forlì'	N. 1081		
Comune di Modigliana		Protocollo n. FO0045956 del 09/06/2017	
Sezione: Foglio: 51	Particella: 25	Tipo Mappale n. 41159 del 18/05/2017	
Dimostrazione grafica dei subalterni		Scala 1 : 500	

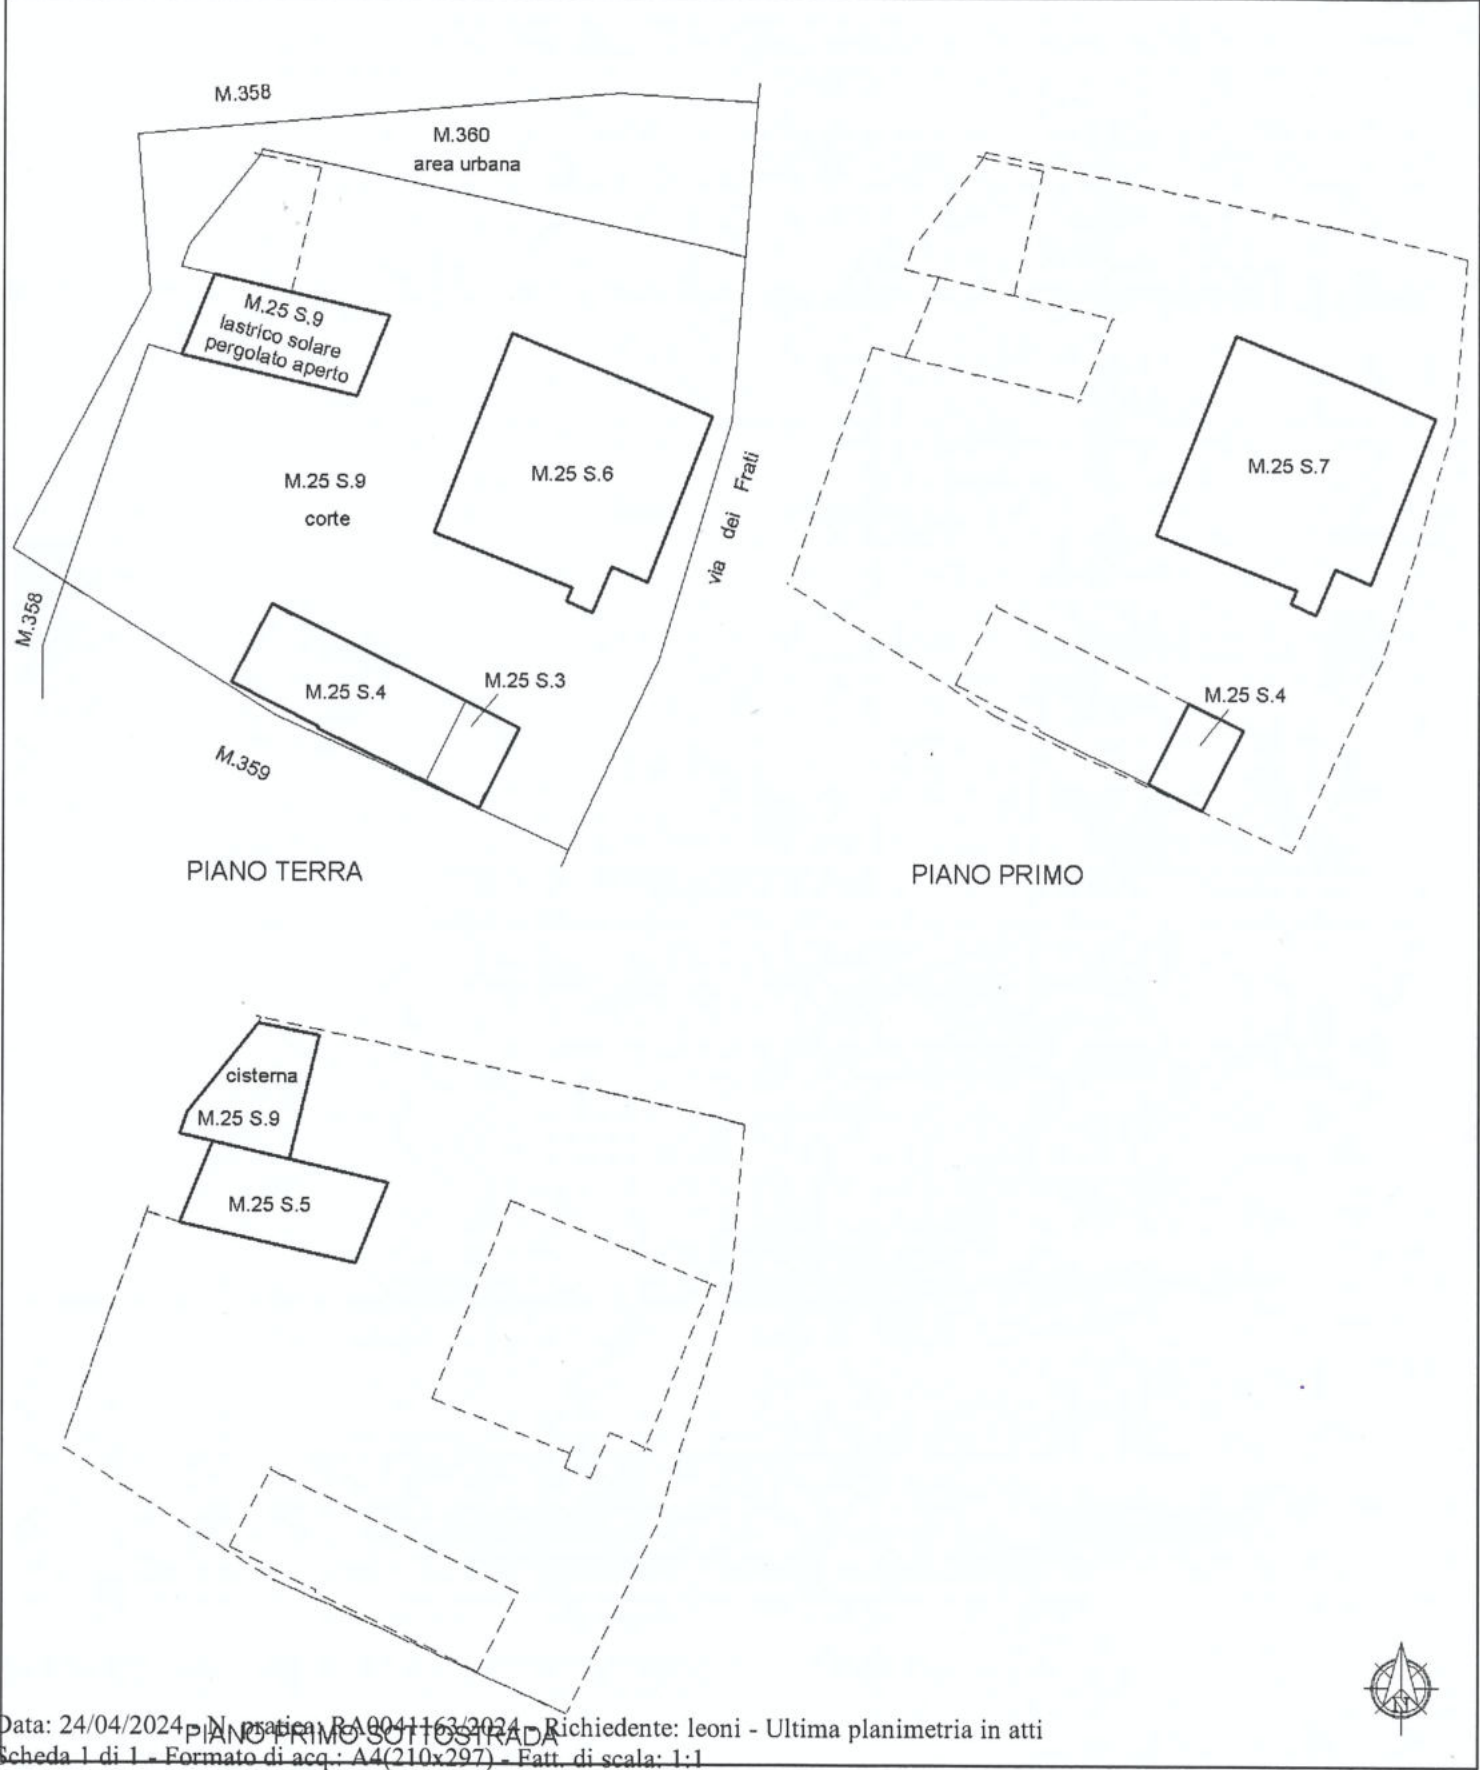

ACCERTAMENTO DELLA PROPRIETÀ IMMOBILIARE URBANA ELENCO DEI SUBALTERNI ASSEGNATI

Comune	Sezione	Foglio	Particella	Tipo mappale	del:
MODIGLIANA		51	25	41159	18/05/2017

Sub	UBICAZIONE via/piazza	n.civ	Piani	Scala	Int	DESCRIZIONE
1						SOPPRESSO
2						SOPPRESSO
3	via dei frati	8	T			AUTORIMESSA
4	via dei frati	8	T-1			LOCALE DI DEPOSITO
5	via dei frati	8	S1			LOCALE DI DEPOSITO
6	via dei frati	8	T			ABITAZIONE
7	via dei frati	8	1			ABITAZIONE
8						SOPPRESSO
9	via dei frati	8	S1-T			B.C.N.C. (CORTE, LASTRICO SOLARE, PERGOLATO APERTO, CISTERNA) A TUTTI I SUB

Comune	Sezione	Foglio	Particella	Tipo mappale	del:
MODIGLIANA		51	360	41159	18/05/2017

Sub	UBICAZIONE via/piazza	n.civ	Piani	Scala	Int	DESCRIZIONE
	via dei frati	8	T			B.C.C. (AREA URBANA DI MQ 324) A TUTTI I SUB DEL MAPP. 25

Documento rilasciato da: Direzione Provinciale di Ravenna
Ufficio Provinciale - Territorio
Servizi Catastali

Richiedente: leoni

