

Agenzia delle Entrate
CATASTO FABBRICATI
Ufficio Provinciale di
Forlì'

Dichiarazione protocollo n. FO0031729 del 03/04/2015

Planimetria di u.i.u. in Comune di Cesena

Via Vigo Ruffio

civ. 900

Identificativi Catastali:

Sezione:

Foglio: 152

Particella: 21

Subalterno: 4

Compilata da:

Gasperoni Giuliano

Iscritto all'albo:



Geometri

Prov. Forlì'


N. 00942

Scheda n. 1

Scala 1: 200

 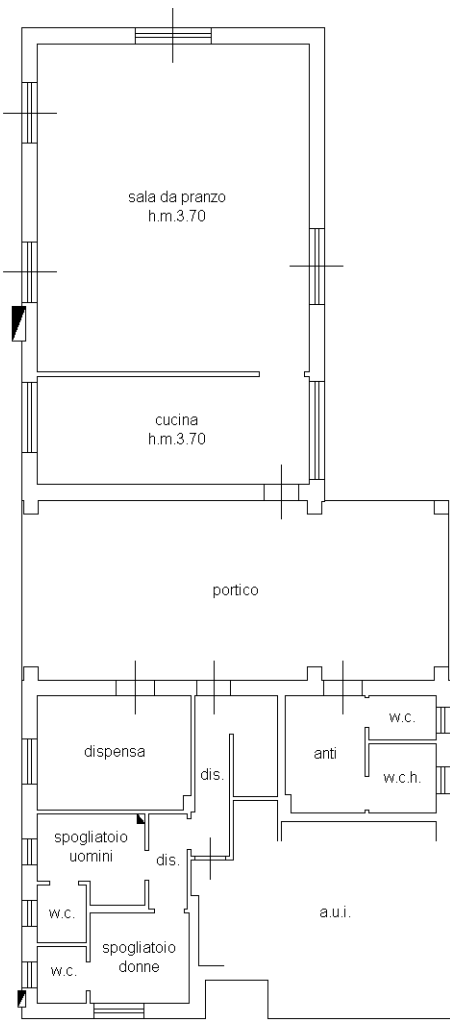

PIANO TERRA H. 2.70

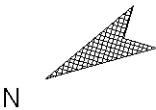

Ultima planimetria in atti

Agenzia delle Entrate
CATASTO FABBRICATI
Ufficio Provinciale di
Forlì

Dichiarazione protocollo n. FO0015961 del 12/03/2018

Planimetria di u.i.u. in Comune di Cesena

Via Vigo-ruffio

civ. 900

Identificativi Catastali:

Sezione:

Foglio: 152

Particella: 21

Subalterno: 5

Compilata da:

Gasperoni Giuliano

Iscritto all'albo:


Geometri

Prov. Forlì


N. 00942

Scheda n. 1



Scala 1:200

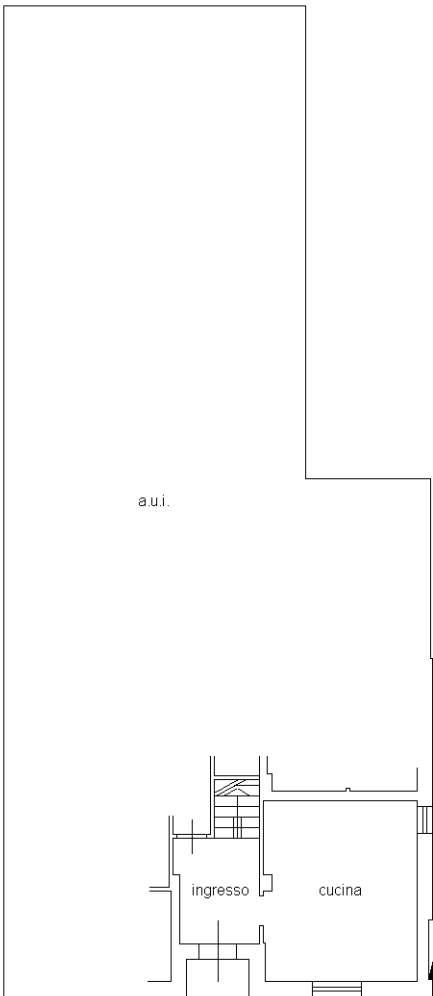

PIANO TERRA H. 2.70

 

PIANO PRIMO H. 2.70

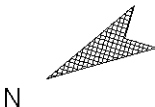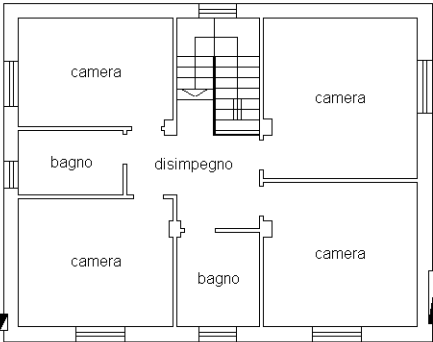

Ultima planimetria in atti

Agenzia delle Entrate
CATASTO FABBRICATI
Ufficio Provinciale di
Forlì

Dichiarazione protocollo n. FO0015576 del 09/03/2018

Planimetria di u.i.u. in Comune di Cesena

Via Vigo-ruffio

civ. 900

Identificativi Catastali:

Sezione:

Foglio: 152

Particella: 21

Subalterno: 6

Compilata da:

Gasperoni Giuliano

Iscritto all'albo:



Geometri

Prov. Forlì

N. 00942

Scheda n. 1

Scala 1:200

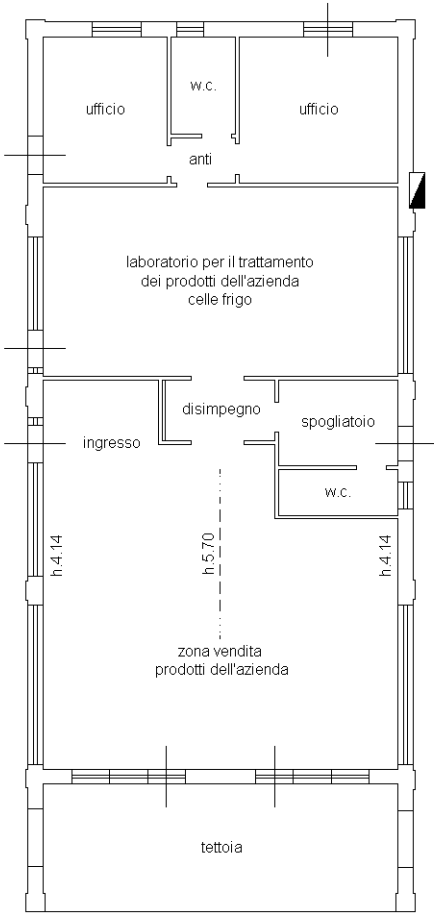 

PIANO TERRA

Ultima planimetria in atti

Agenzia delle Entrate
CATASTO FABBRICATI
Ufficio Provinciale di
Forlì

Dichiarazione protocollo n. FO0015576 del 09/03/2018

Planimetria di u.i.u. in Comune di Cesena

Via Vigo-ruffio

civ. 900

Identificativi Catastali:

Sezione:

Foglio: 152

Particella: 21

Subalterno: 6

Compilata da:

Gasperoni Giuliano

Iscritto all'albo:



Geometri

Prov. Forlì


N. 00942

Scheda n. 2

Scala 1:200

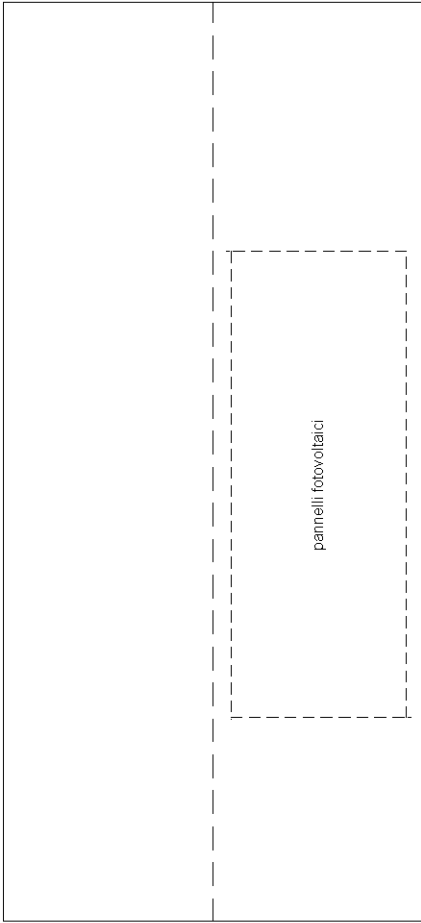 

PIANO PRIMO (COPERTURA)

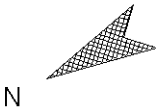

Ultima planimetria in atti

ELABORATO PLANIMETRICO		Agenzia delle Entrate CATASTO FABBRICATI Ufficio Provinciale di Forlì'	
Compilato da: Gasperoni Giuliano			
Iscritto all'albo: Geometri			
Prov. Forlì'		N. 00942	
Comune di Cesena		Protocollo n. FO0015576 del 09/03/2018	
Sezione: Foglio: 152 Particella: 21		Tipo Mappale n. del	
Dimostrazione grafica dei subalterni		Scala 1 : 500	
Part. 274 4 4 4 5 5 6 7 Part. 279 5 6 Via Vigo Ruffo PIANO TERRA PIANO PRIMO N			

Ultima planimetria in atti

ACCERTAMENTO DELLA PROPRIETÀ IMMOBILIARE URBANA ELENCO DEI SUBALTERNI ASSEGNATI

Comune	Sezione	Foglio	Particella	Tipo mappale	del:
CESENA		152	21		

Sub	UBICAZIONE via/piazza	n.civ	Piani	Scala	Int	DESCRIZIONE
1						SOPPRESSO.
2						SOPPRESSO.
3						SOPPRESSO.
4	VIA VIGO RUFFIO	900	T			AGRITURISMO.
5	VIA VIGO RUFFIO	900	T-1			ABITAZIONE.
6	VIA VIGO RUFFIO	900	T-1			LABORATORIO - PUNTO VENDITA.
7	VIA VIGO RUFFIO		T			B.C.N.C., CORTE, AI SUB. 4, 5, 6.