




Min. B. - Ufficio Catasto Edilizia Urbana

MINISTERO DELLE FINANZE
DIREZIONE GENERALE DEL CATASTO E DEI SERVIZI TECNICI ERARIALI **Lire 15**

NUOVO CATASTO EDILIZIO URBANO

IN OGNI RETTO LEGGE 12 APRILE 1978 N. 442

Planimetria dell'immobile situato nel Comune di CalviANO Via Ritiro 16
Data Ruggiere Camillo / 1 Giorgio / 2 Angela Maria aut. / 3
Allegata alla dichiarazione presentata all'Ufficio Tecnico Erariale di Napoli scheda n. 0102072

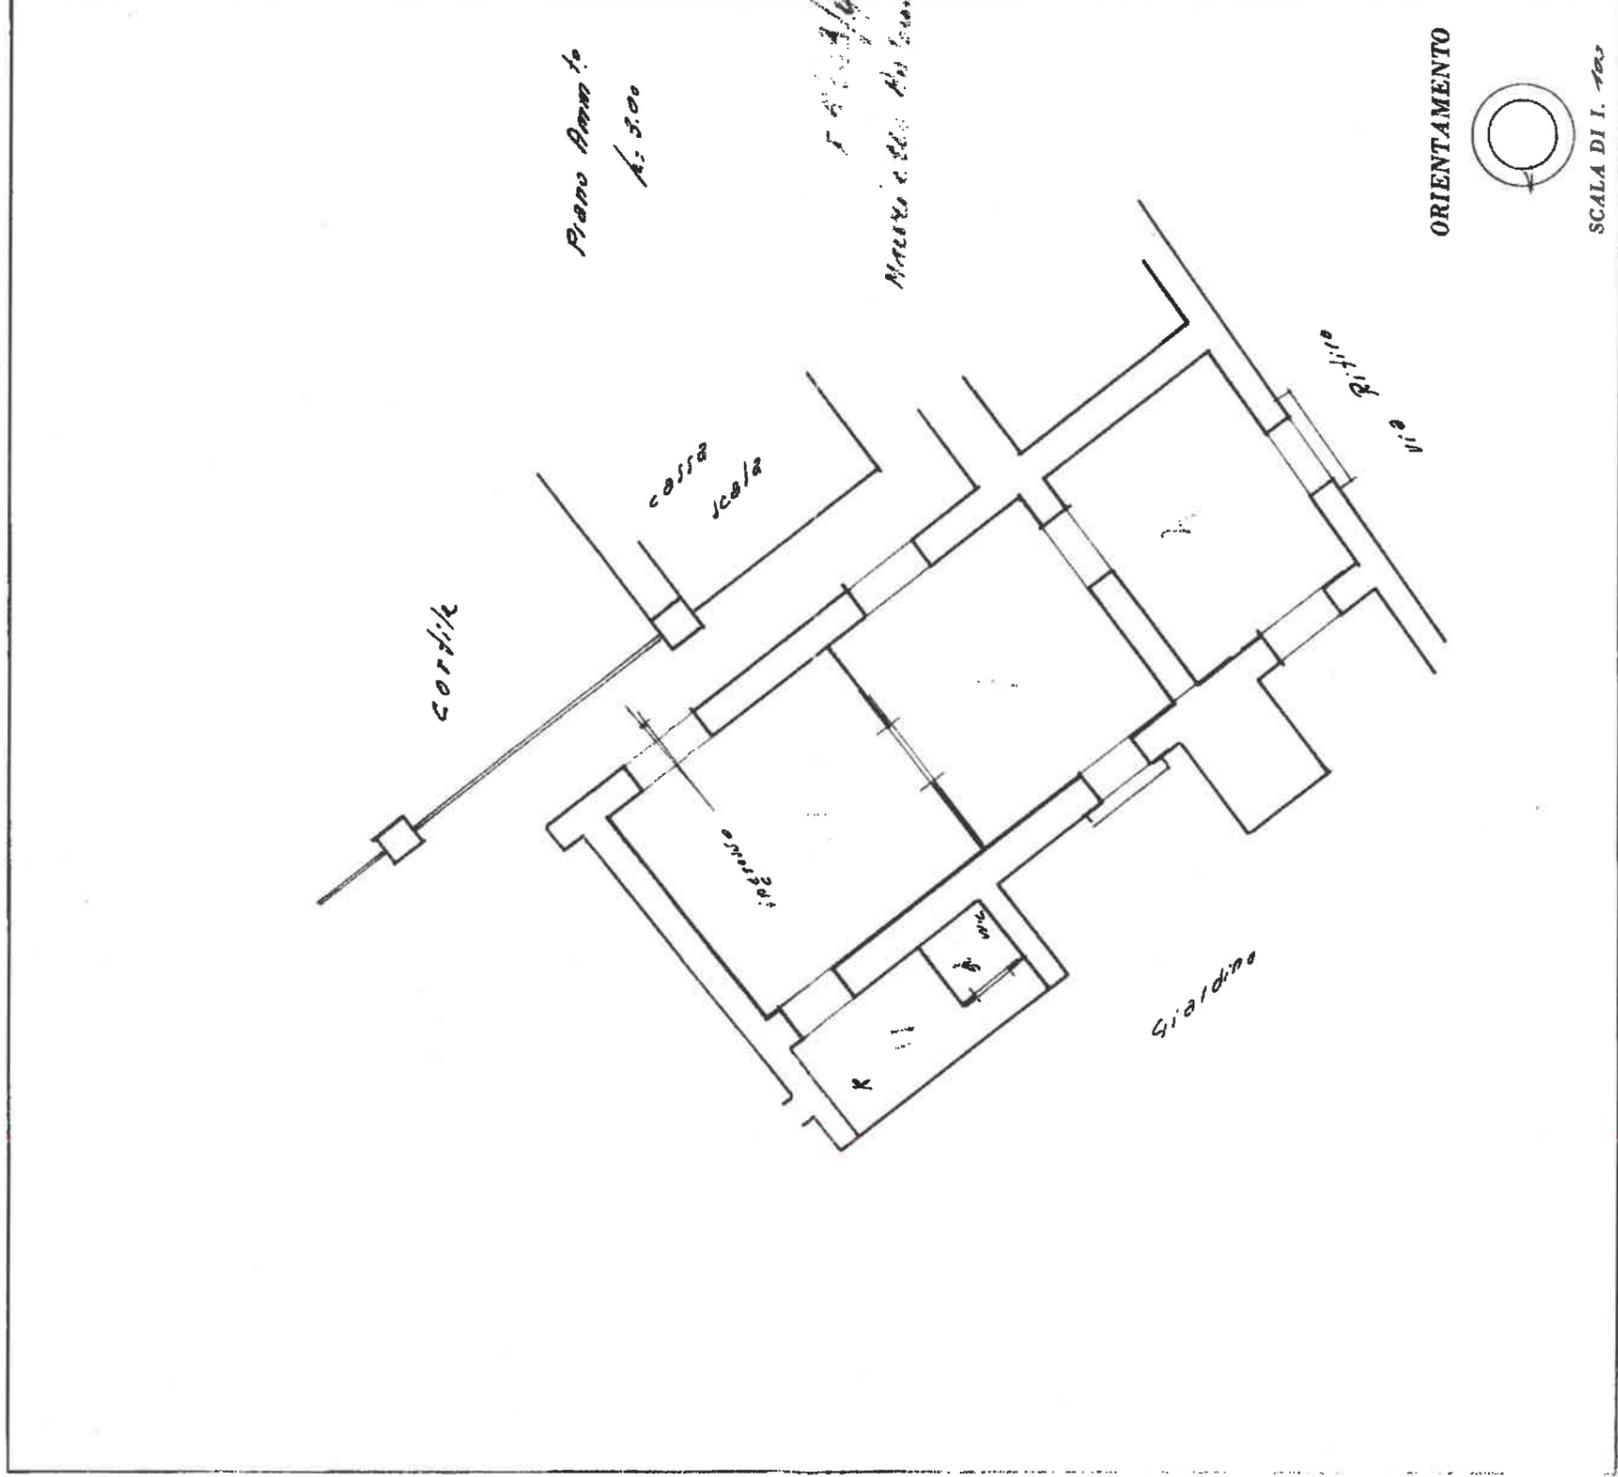

10 metri

Catasto dei Fabbricati - Situazione al 01/07/2024 - Comune di CALVIZZANO(B452) - < Foglio 5 - Particella 543 - Subalterno 9 > VIA RITIRO n. 16 Piano I

ALLEGATO 40

SPAZIO RISERVATO PER LE ANNOTAZIONI D'UFFICIO

Completata dal ing. Carlo Mercogliano
(Titolo, nome e cognome del tecnico)

DATA
PROT. N°

Iscritto all'Albo de ing. n. 2212
della Provincia di Napoli
DATA
Firma: ij Eulalen

Ultima planimetria in atti