



**Agenzia delle Entrate**  
**CATASTO FABBRICATI**  
Ufficio provinciale di  
Modena

|                             |               |            |
|-----------------------------|---------------|------------|
| Dichiarazione protocollo n. | MO0053505 del | 24/06/2019 |
| Comune di Vignola           |               |            |
| Via Della Trinita'          |               |            |
|                             |               | ci         |

Identificativi Catastali:  
Sezione:  
Foglio: 5  
Particella: 166  
Subalterno: 9

Compilata da:  
Michelini Christian  
Iscritto all'albo:  
Geometri  
Prov. Modena N. 02432

5  
Planimetria  
F. 1. 7  
Scheda 1: 500

## Scheda 1

CORTE ESCLUSIVA SUB. 9

PIANO TERRA



Ultima planimetria in atti

Data: 30/01/2025 - n. T362853 - Richiedente: GDDMTT80R16B819Z  
Totale schede: 6 - Formato di acquisizione: A3(297x420) - Formato stampa richiesto: A4(210x297)


Agenzia delle Entrate  
**CATASTO FABBRICATI**  
Ufficio provinciale di  
Modena

Dichiarazione protocollo n. MO0053905 del 24/06/2019  
Comune di Vignola  
Via Della Trinità'  
civ. 1

Identificativi Catastali:  
Sezione: 5  
Foglio: 166  
Particella: 9  
Subalterno: 9  
Compilata da:  
Michelini Christian  
Iscritto all'albo:  
Geometri  
Prov. Modena  
N. 02432

Planimetria  
Scheda 2  
Scala 1: 500

Scheda 2

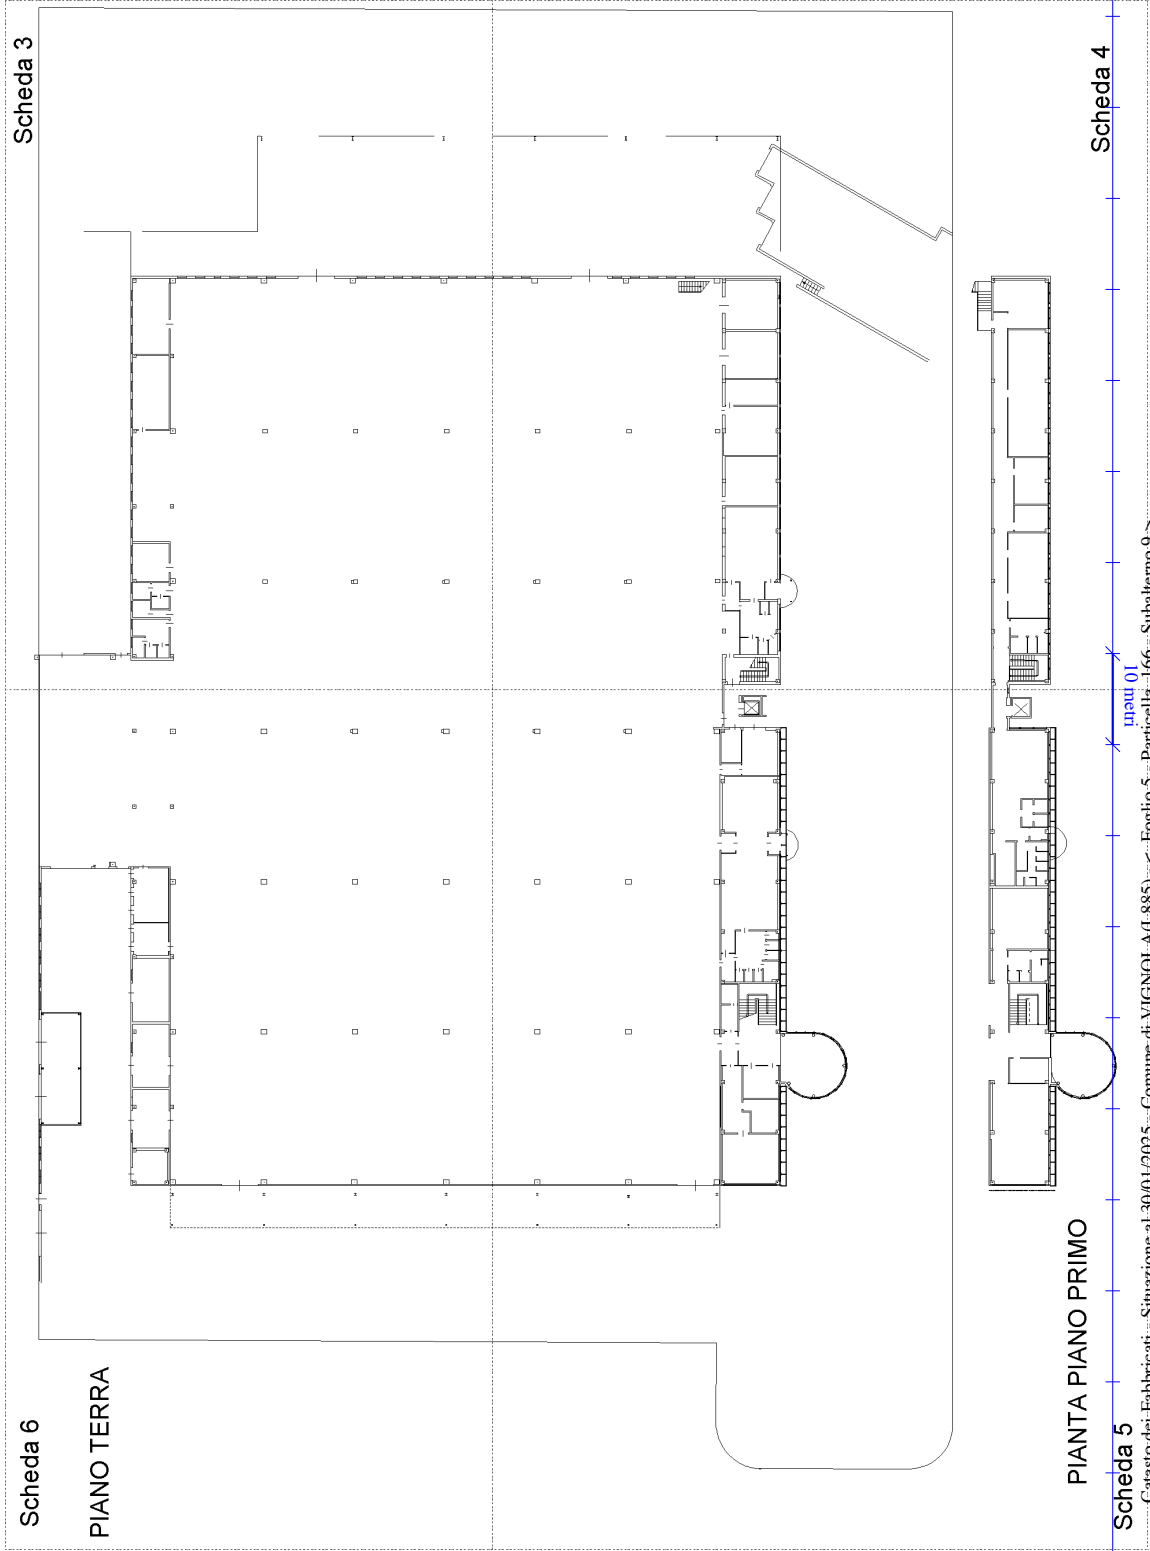

Catasto dei Fabbricati - Situazione al 30/01/2025 - Comune di VIGNOLA (I.885) - s. Foglio 5 - Particella 166 - Subalterno 9 ->  
map 01

VIA DELLA TRINITA' n. 1 Piano T-I

**Agenzia delle Entrate**

## CATASTO FABBRICATI

**Ufficio provinciale di**

Modena

---

Scala 1: 200

MO0053505 del 24/06/2019

4/06/2019

Comune di Vignola

Wia Della Trinita'

Identificativi Catastali:

Sezione:


Foglio: 5  
Particella: 166

Particella: 160  
Subalterno: 9

Compilata da:  
 Michellini Christian  
 Iscritto all'albo:  
 Geometri  
 Prov. Modena N. 02432

# Scheda 3

PIANTA PIANO TERRA

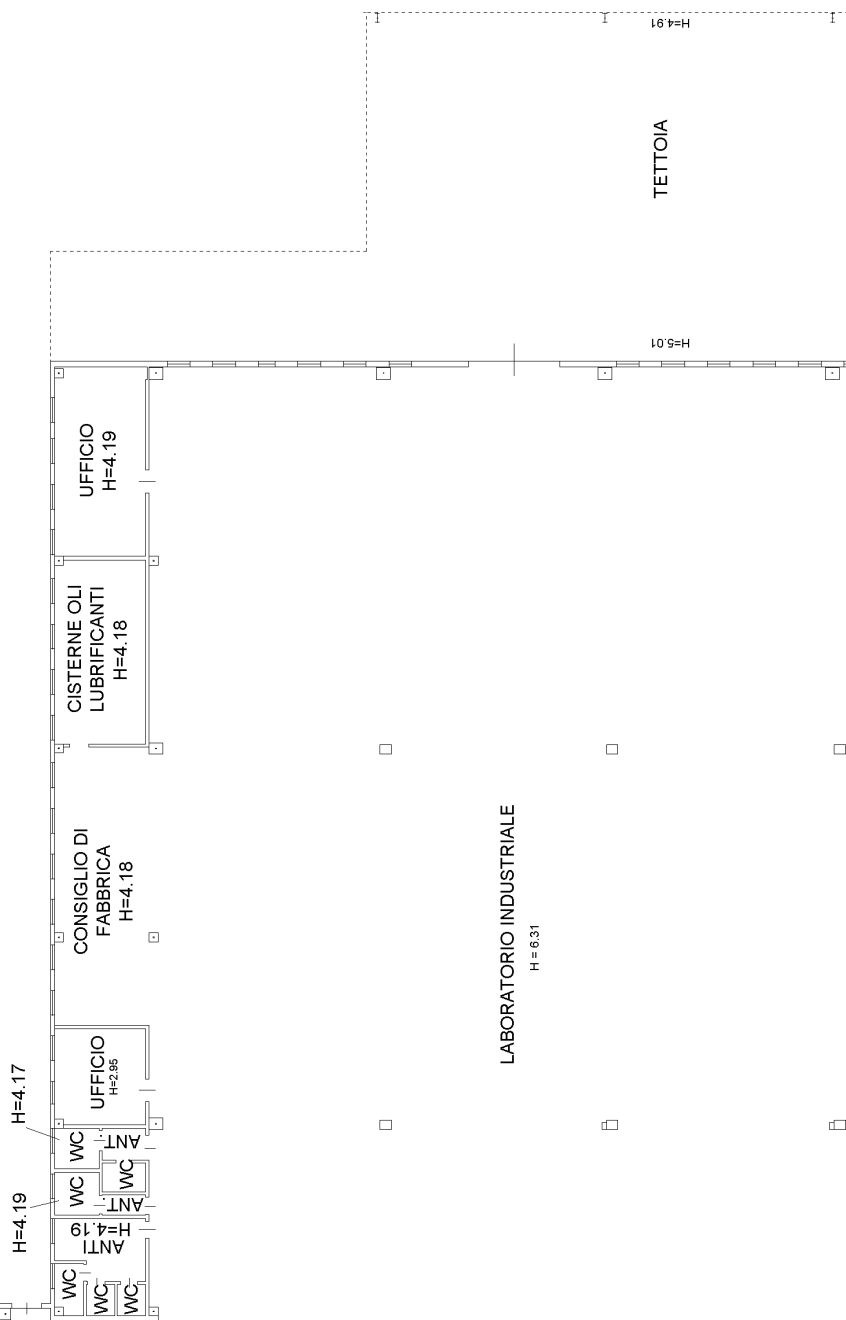

-10 metri

**Catasto dei Fabbricati – Situazione al 30/06/2011**  
**VIA DELLA TRINITA' n. 1 Piano T-1**


**Agenzia delle Entrate**  
**CATASTO FABBRICATI**  
Ufficio provinciale di  
Modena

|                             |               |            |
|-----------------------------|---------------|------------|
| Dichiarazione protocollo n. | MO0053505 del | 24/06/2019 |
|-----------------------------|---------------|------------|



Identificativo Catastali:

Compilata da:  
 Michelini Christian  
 Iscritto all'albo:  
 Geometri  
 Prov. Modena

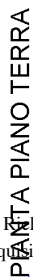

LABORATORIO INDUSTRIALE

 $H = 6.31$ 

TETTOIA

$$H=5.01$$
 $H=4.91$ 

PIANTA PIANO PRIMO

# Scheda 4

10 metri

Catasto dei Fabbricati - Situazione al 30/01/2025 - Comune di VIGNOLA (I.885) - < Foglio 5 - Particella 166 - Subalterno 9 >

VIA DELLA TRINITA' n. 1 Piano T-1





|   |  |                                                      |          |
|---|--|------------------------------------------------------|----------|
| <div><div>Agenzia delle Entrate</div><div>CATASTO FABBRICATI</div><div>Ufficio Provinciale di</div><div>Modena</div></div> |  | Dichiarazione protocollo n. MO0050219 del 13/06/2019 |          |
|   |  | Comune di Vignola                                    |          |
| Via Della Trinita'   |  | civ. 1                                               |          |
| Identificativi Catastali:                                                                                                  |  | Compilata da:                                        |          |
| Sezione:   |  | Michelini Christian                                  |          |
| Foglio: 5   |  | Iscritto all'albo:                                   |          |
| Particella: 304   |  | Geometri                                             |          |
| Subalterno: 10   |  | Prov. Modena                                         | N. 02432 |

|                              |
|------------------------------|
| Planimetria                  |
| Scheda n. 1      Scala 1:200 |

WC

CANTINA

RIP.

PIANO PRIMO SOTTOSTRADA

H.2.50

ALTRA U.I.

UFFICIO

WC

DIS.

UFFICIO

UFFICIO

PIANO TERRA

H.2.80

ALTRA U.I.

ALTRA U.I.

PIANO PRIMO

H.3.52

20

Catasto dei Fabbricati - Situazione al 30/01/2025 - Comune di VIGNOLA (L.885) - < Foglio 5 - Particella 304 - Subalterno 10 >  
VIA DELLA TRINITA' n. 1 Piano S1-T - 1

Ultima planimetria in atti



