

MODULARIO
F. - Cat. S. 7. - 206





1935 4284 28/64 (7)

Mod. A (Nuovo Catasto Edilizio Urbano)


MINISTERO DELLE FINANZE
DIREZIONE GENERALE DEL CATASTO E DEI SERVIZI TECNICI ERARIALI
NUOVO CATASTO EDILIZIO URBANO
(R. DECRETO-LEGGE 13 APRILE 1960, N. 642)

Lire 50


Planimetria dell'immobile situato nel Comune di LUGO Via VESPIGNANI
Ditta
Allegata alla dichiarazione presentata all'Ufficio Tecnico Erariale di Ravenna

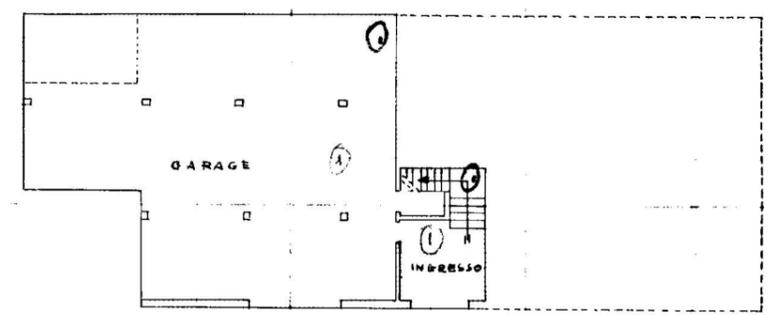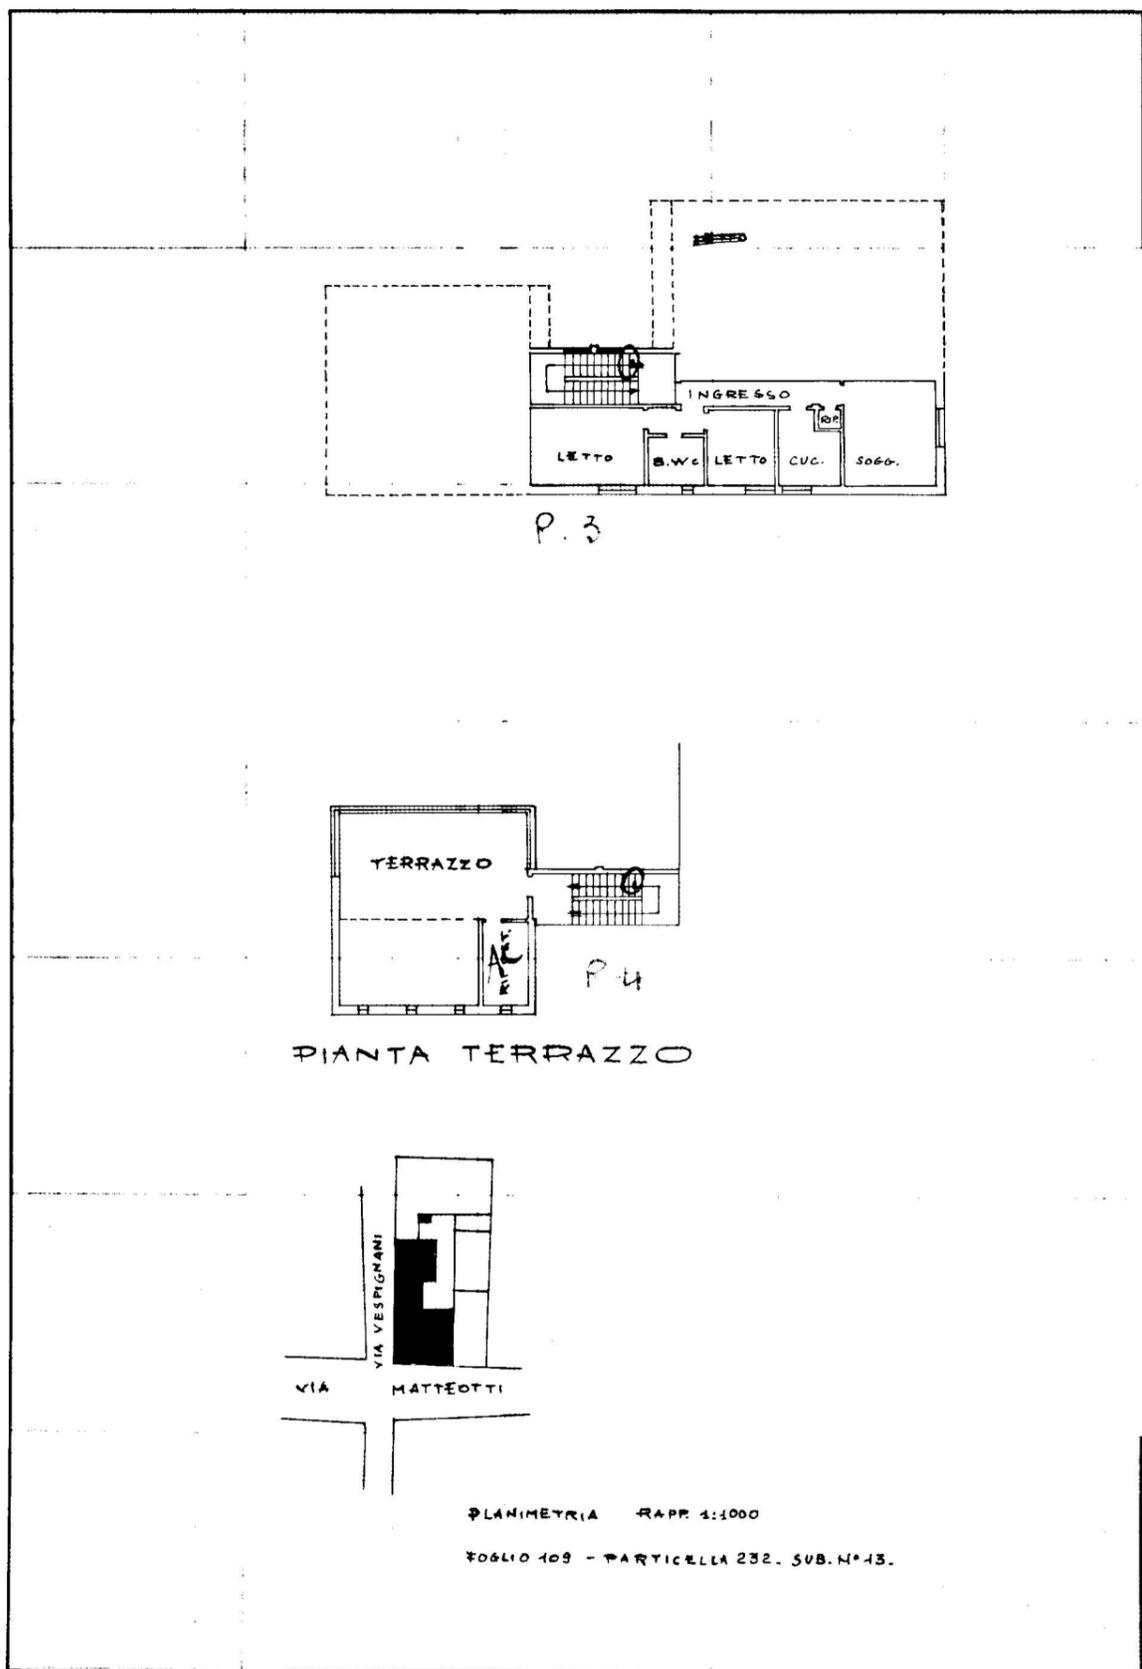

PIANTA D.T.

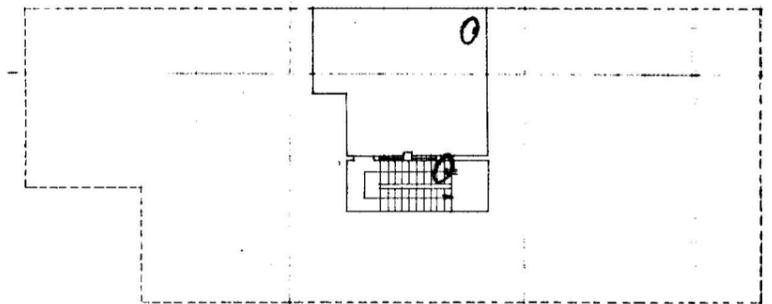


PIANTA I PIANO

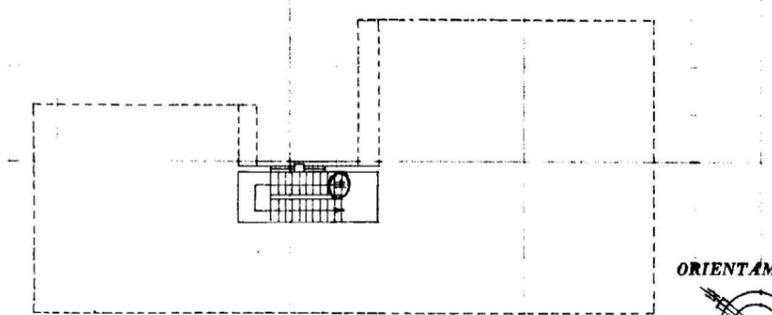

PIANTA II PIANO

ORIENTAMENTO

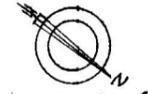

SCALA DI 1:200



SPAZIO RISERVATO PER LE ANNOTAZIONI D'UFFICIO

DATA 21/3/64
PROT. N°

108
732/
13

Compilata dal Geom. ACHILLE ALBERANI
(Titolo, nome e cognome del tecnico)

Iscritto all'Albo dei Geometri
della Provincia di Ravenna

DATA
Firma: Ugo Albano Deila