

MODULARIO
a.r. n. 497




MINISTERO DELLE FINANZE
DIPARTIMENTO DEL TERRITORIO
CATASTO EDILIZIO URBANO (RDL 13-4-1939, n. 652)

MOD. **BN** (CEU)

IRF
200

Planimetria di u.i.u. in Comune di LUGO via GARIBALDI civ. 128

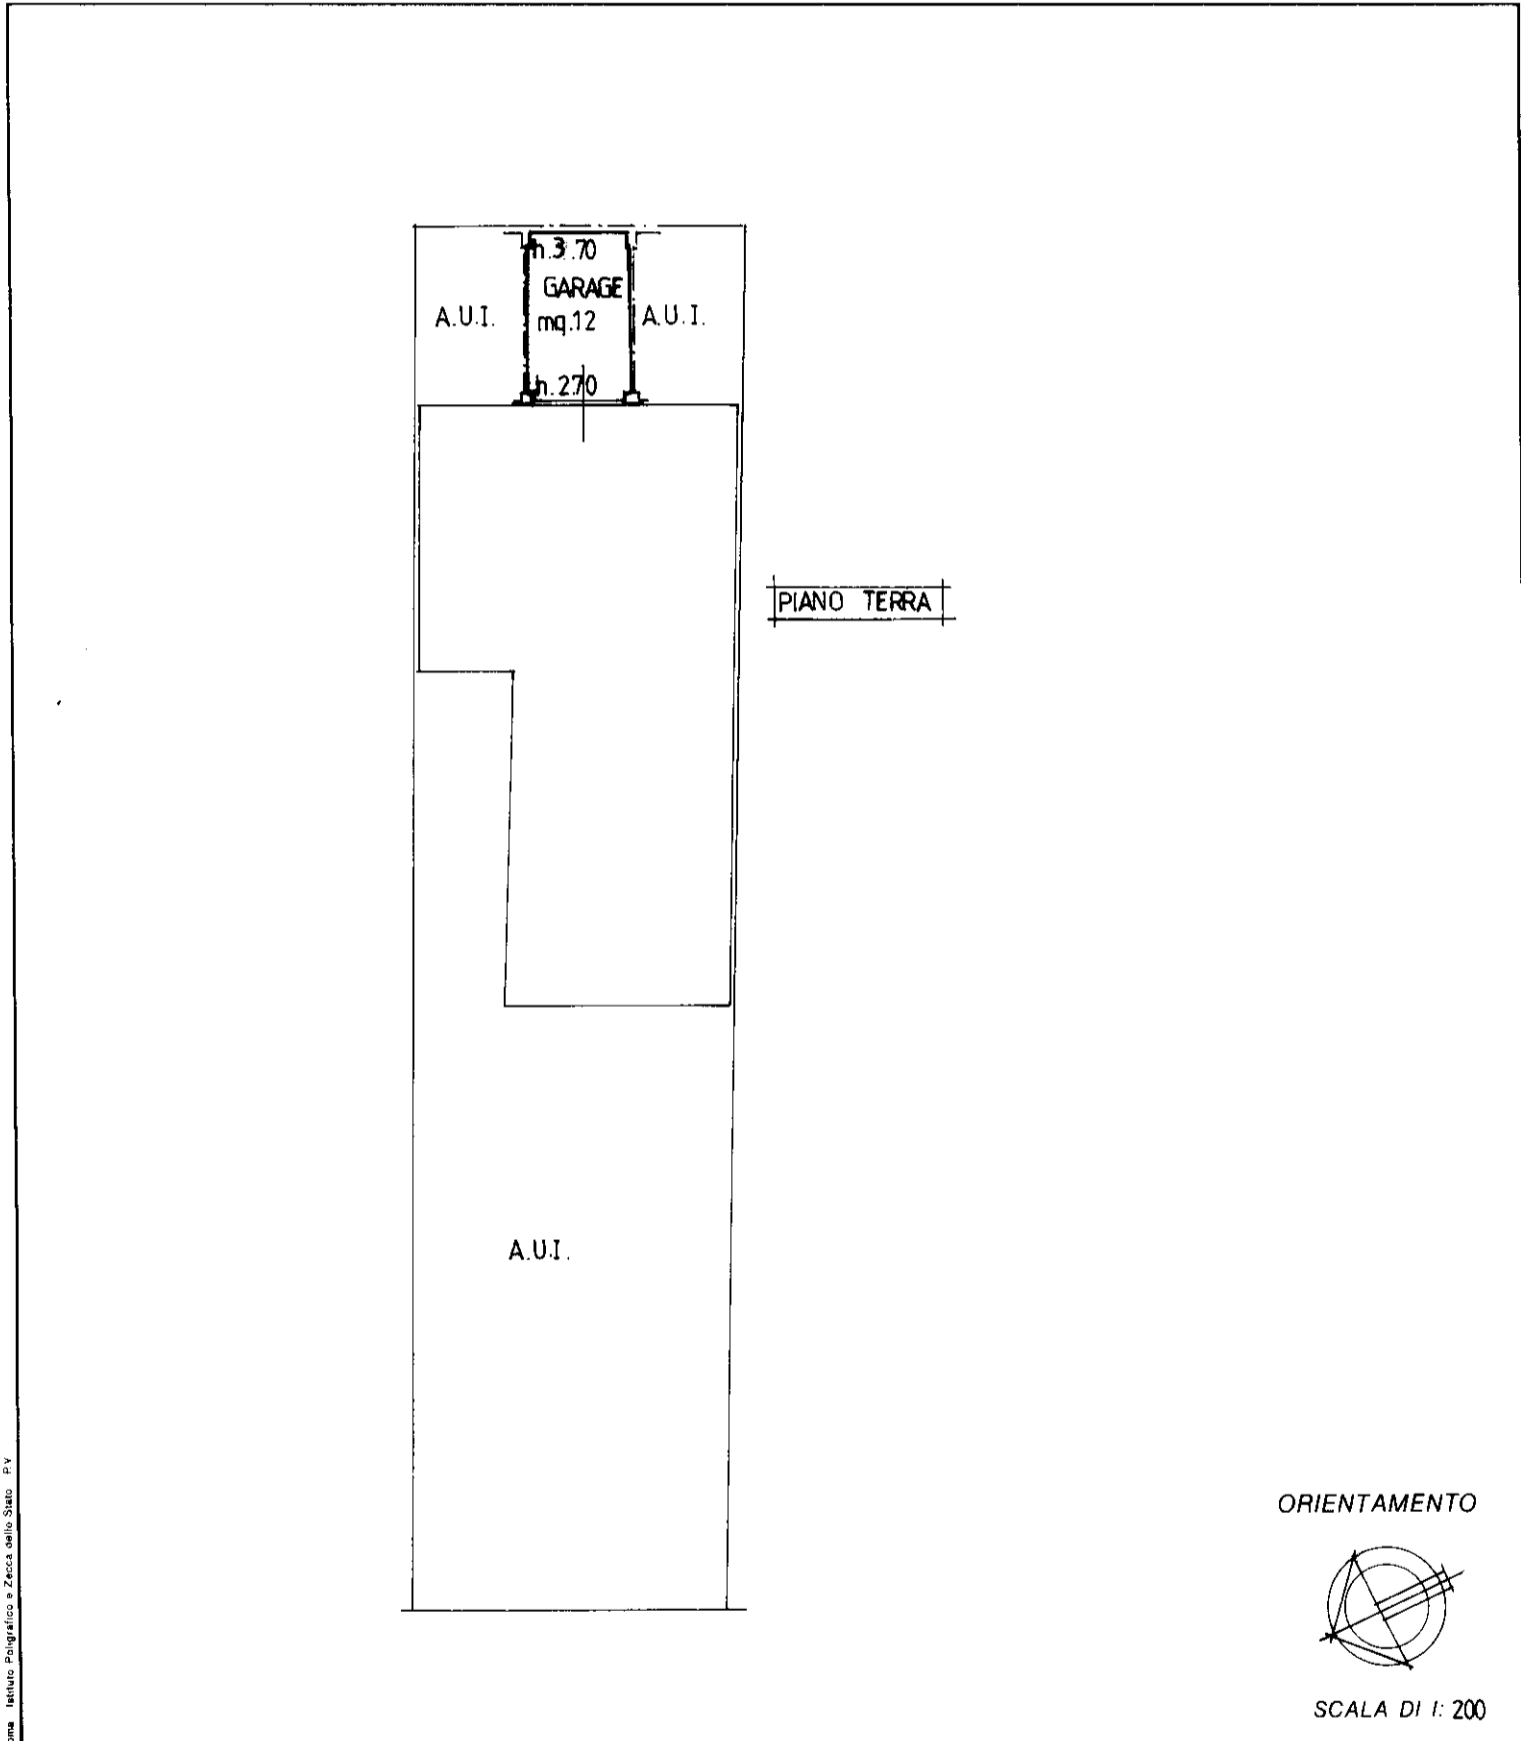

Roma Istituto Poligrafico e Zecca dello Stato P.V.

Dichiarazione di N.C.
 Denuncia di variazione

Identificativi catastali
 F. 110
 n. 150 sub 7

Compilata dal Geometra
 (Titolo, cognome e nome)
Fiorini Gianluca
 Iscritto all'albo dei Geometri
 della provincia di Forlì-Cesena n. 1546
 data 16-10-00 Firma Gianluca Fiorini

RISERVATO ALL'UFFICIO

164685/2003

man 01

Catasto dei Fabbricati - Situazione al 20/12/2022 - Comune di LUGO(E730) - < Foglio 110 - Particella 150 - Subalterno 7 >
CORSO GIUSEPPE GARIBALDI n. 128 Piano T