

MODULARIO
arr. n. 497




MINISTERO DELLE FINANZE
DIPARTIMENTO DEL TERRITORIO
CATASTO EDILIZIO URBANO (RDL 13-4-1939, n. 652)

MOD. **BN** (CEU)

1111
200

Planimetria di u.i.u. in Comune di LUGO via GARIBALDI civ. 128

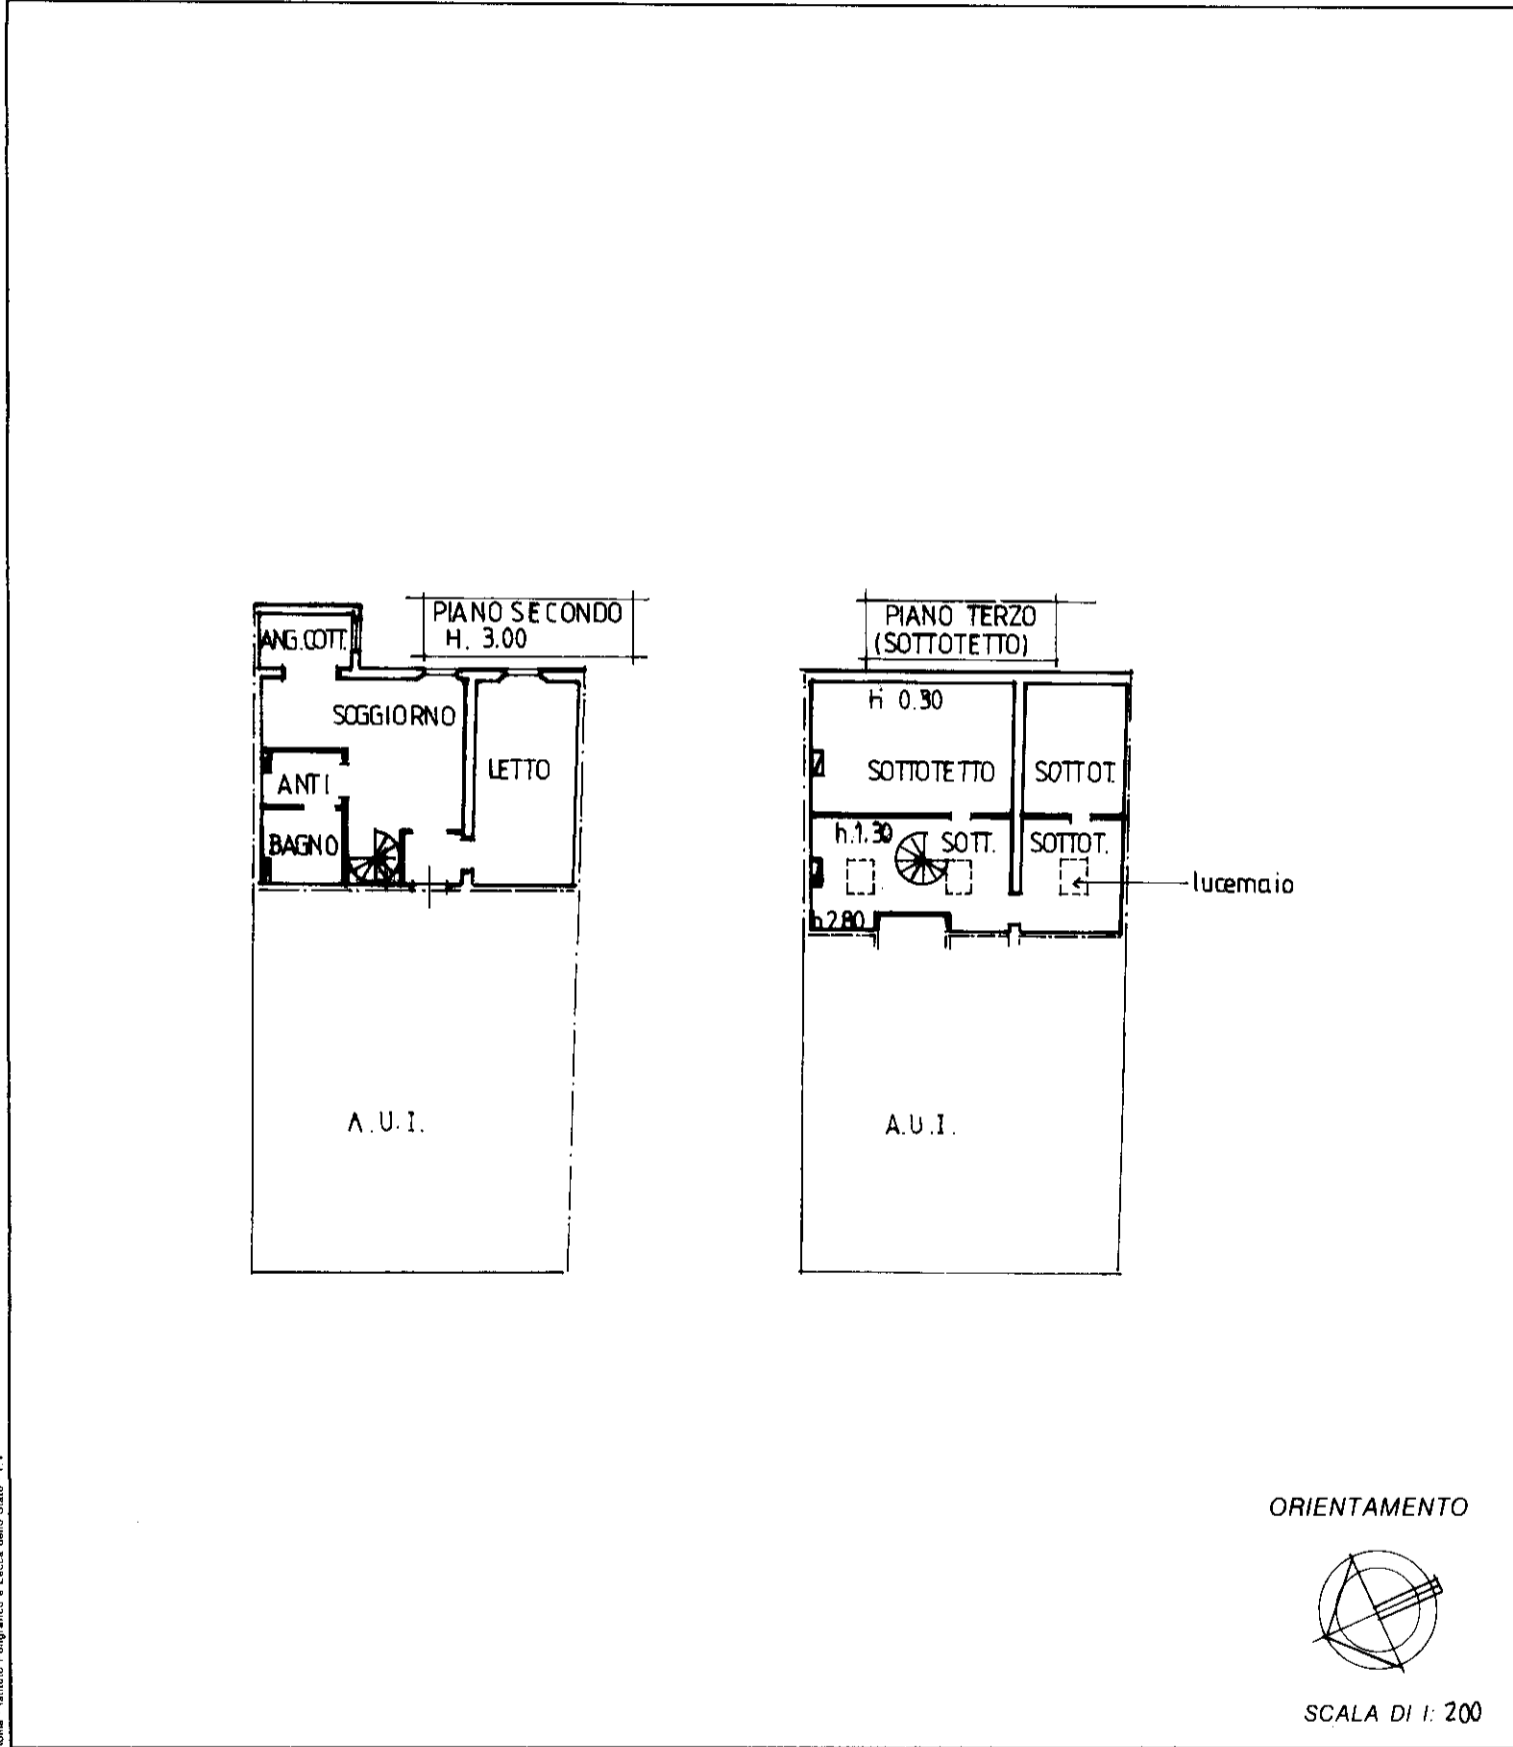

Roma - Istituto Poligrafico e Zecca dello Stato - P.V.


Dichiarazione di N.C.
 Denuncia di variazione
 Identificativi catastali
 F. 110
 n. 150 sub 13

Compilata dal Geometra
 (Titolo, cognome e nome)
Fiorini Gianluca
 Iscritto all'albo dei Geometri
 della provincia di Forlì-Cesena n. 1546
 data 16.10.00 Firma Gianluca Fiorini



RISERVATO ALL'UFFICIO
164685/200

ORIENTAMENTO

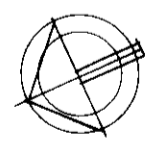

SCALA DI 1: 200

1111101

Catasto dei Fabbricati - Situazione al 20/12/2022 - Comune di LUGO(E730) - < Foglio 110 - Particella 150 - Subalerno 13 >
CORSO GIUSEPPE GARIBALDI n. 128 Piano 2-3