

## **TRIBUNALE CIVILE DI RAVENNA**

*ALL'ILLUSTRISSIMO SIG. GIUDICE DELLE ESECUZIONI IMMOBILIARI*

### **PROCEDIMENTO DI ESECUZIONE IMMOBILIARE N. 73/2022 R.G.E.**

## **RELAZIONE DI ACCERTAMENTO PERITALE**

**LOTTO N. 1\_DOCUMENTAZIONE PLANIMETRICA**

TECNICO INCARICATO:

**ING. BRUNO PIEMONTESE**


via Bovini, 41 - 48123 Ravenna

Tel. 0544/502618 - Fax 0544/467182

[Mail info@studiopiemontese.it](mailto:info@studiopiemontese.it)

Ravenna, 3 aprile 2023



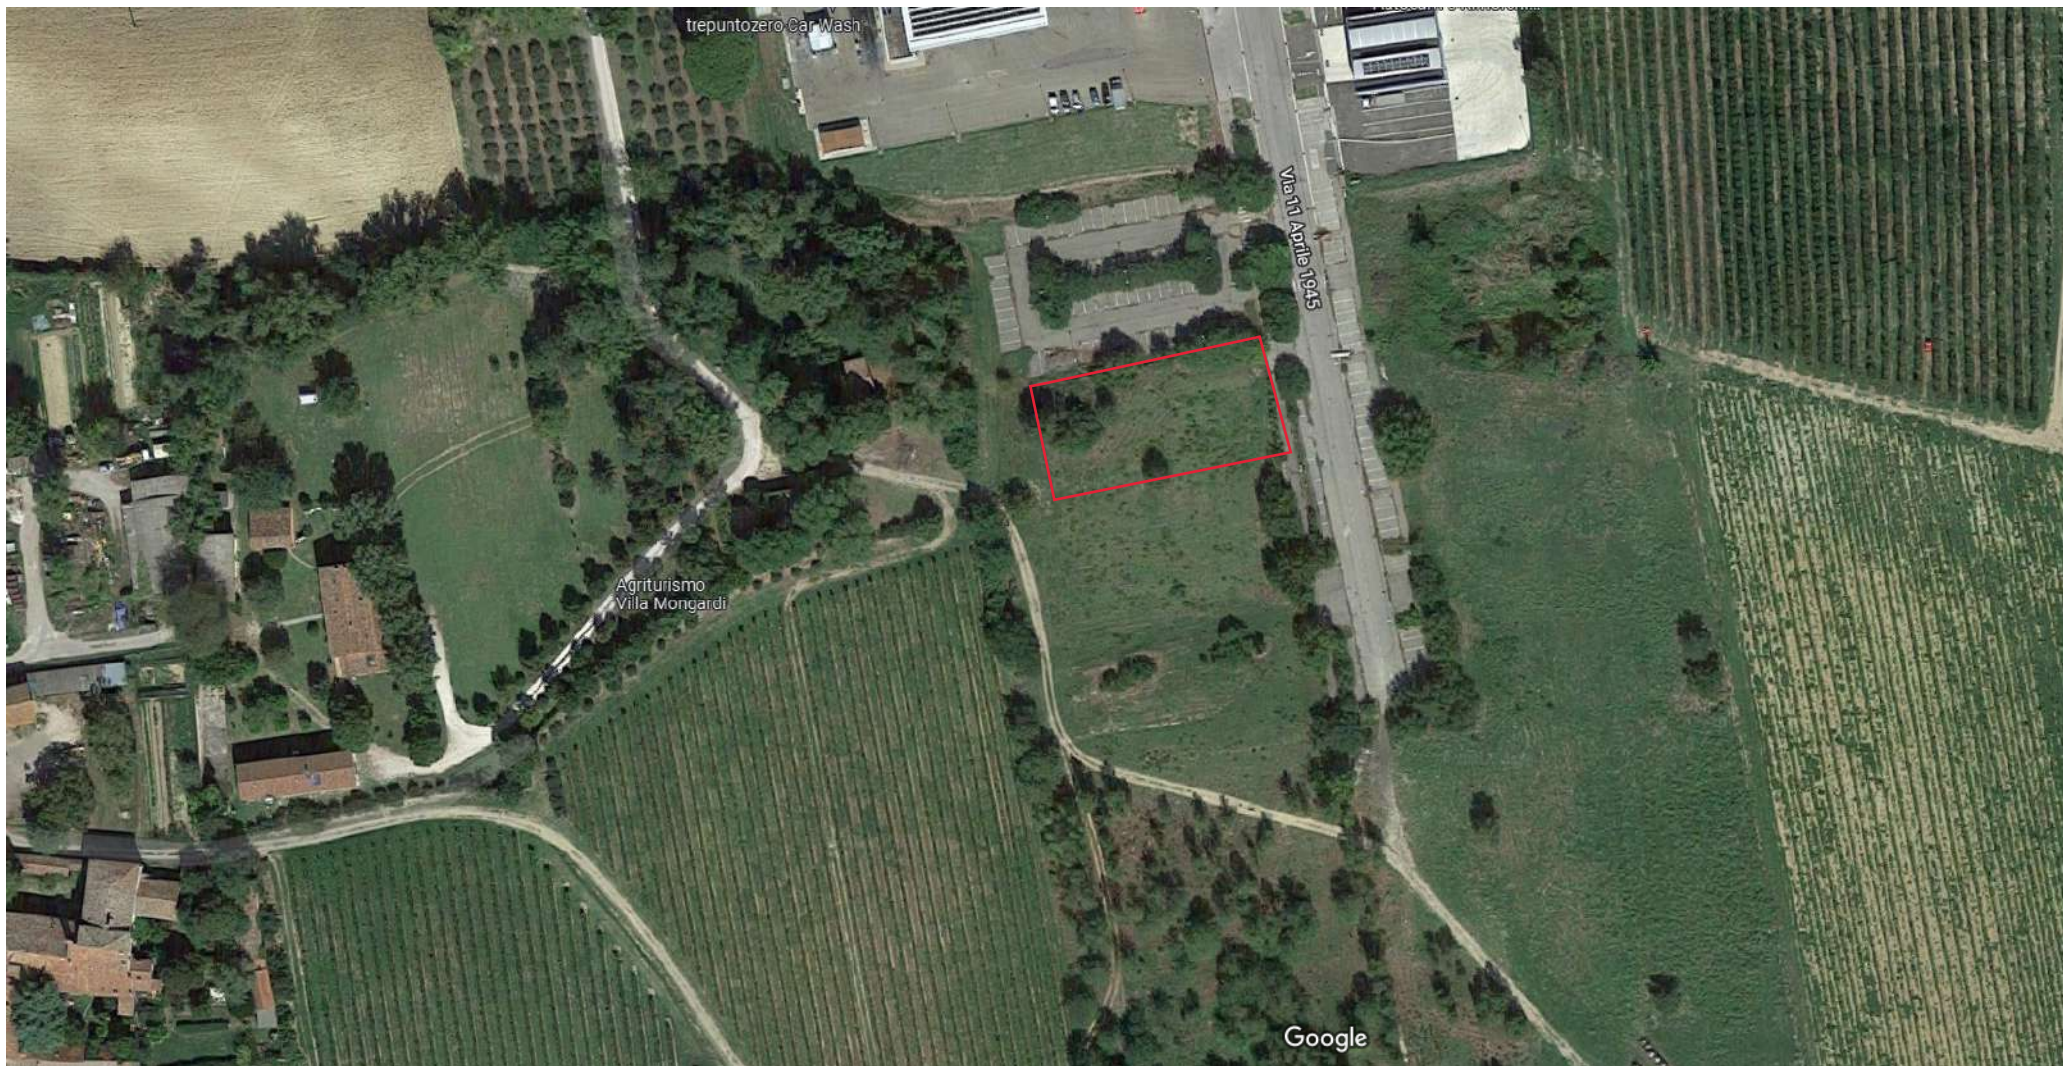



N=-28700

E=-1200

5-Jan-2023 14:49:13  
 Scala originale: 1:2000  
 Dimensione cornice: 534.000 x 378.000 metri  
 Protocollo pratica T258848/2023  
 Comune: (RA) RIOLO TERME  
 Foglio: 36