

**Agenzia del Territorio
CATASTO FABBRICATI
Ufficio Provinciale di
Ravenna**

Dichiarazione protocollo n. RA0022071 del 21/02/2011

Planimetria di u.i.u. in Comune di Lugo

Via Carlo Pisacane

civ.

Identificativi Catastali:

Sezione:

Foglio: 109

Particella: 647

Subalterno: 39

Compilata da:

Melandri Patrizia

Iscritto all'albo:

Geometri

Prov. Ravenna

N. 1278

Scheda n. 1

Scala 1:200

PAG. 1 DI 2

VIA RISORGIMENTO

VIA PISACANE

ALTRE U.I.

NEGOZIO

NEGOZIO

CORTE
ESCLUSIVA

ALTRA U.I.

ALTRE U.I.

PIANO TERRA

Hm=3,40

ALTRE U.I.

ALTRA U.I.

MAPP. 31

MAPP. 30



Ultima planimetria in atti

Data: 12/07/2023 - n. T204971 - Richiedente: [REDACTED]

Totale schede: 2 - Formato di acquisizione: A4(210x297) - Formato stampa richiesto: A4(210x297)

**Agenzia del Territorio
CATASTO FABBRICATI
Ufficio Provinciale di
Ravenna**

Dichiarazione protocollo n. RA0022071 del 21/02/2011

Planimetria di u.i.u. in Comune di Lugo

Via Carlo Pisacane

civ.

Identificativi Catastali:

Sezione:

Foglio: 109

Particella: 647

Subalterno: 39

Compilata da:

Melandri Patrizia

Iscritto all'albo:

Geometri


Prov. Ravenna

N. 1278

Scheda n. 2

Scala 1:200

PAG. 2 DI 2

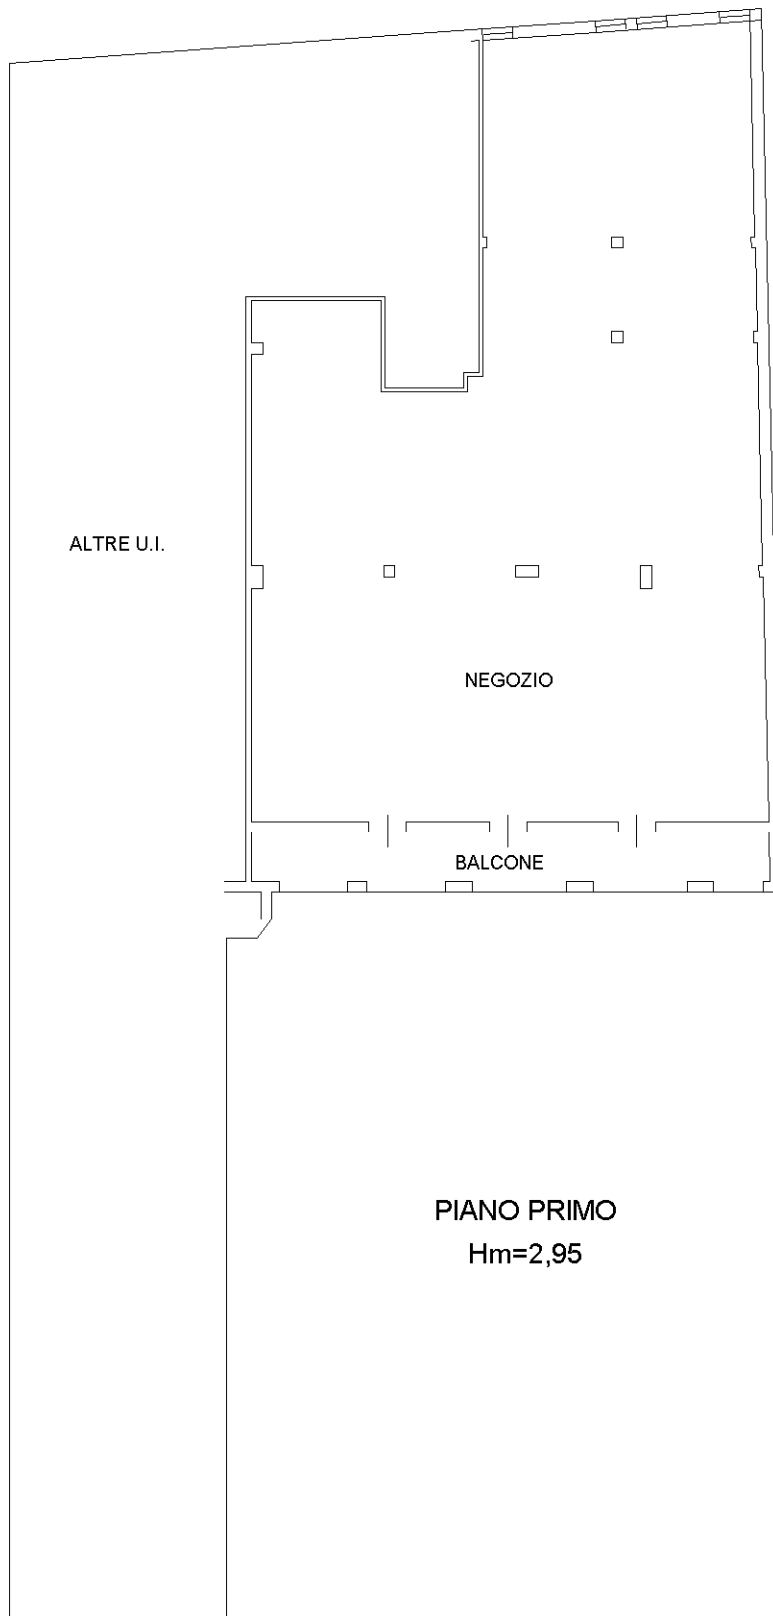

Catasto dei Fabbricati - Situazione al 12/07/2023 - Comune di LUGO(E730) - < Foglio 109 - Particella 647 - Subalterno 39 >
VIA CARLO PISACANE Piano T-1

Ultima planimetria in atti

Data: 12/07/2023 - n. T204971 - Richiedente: [REDACTED]

Totale schede: 2 - Formato di acquisizione: A4(210x297) - Formato stampa richiesto: A4(210x297)

