

Agenzia delle Entrate
CATASTO FABBRICATI
Ufficio provinciale di
Ravenna


Dichiarazione protocollo n. RA0070801 del 07/09/2023
Comune di Russi
Via Chiesuola

civ. 54

Identificativi Catastali:
Sezione:
Foglio: 33
Particella: 250
Subalterno: 4

Compilata da:
Santandrea Manuel
Iscritto all'albo:
Geometri
Prov. Ravenna N. 1393

Planimetria
n. 1
Scala 1: 200

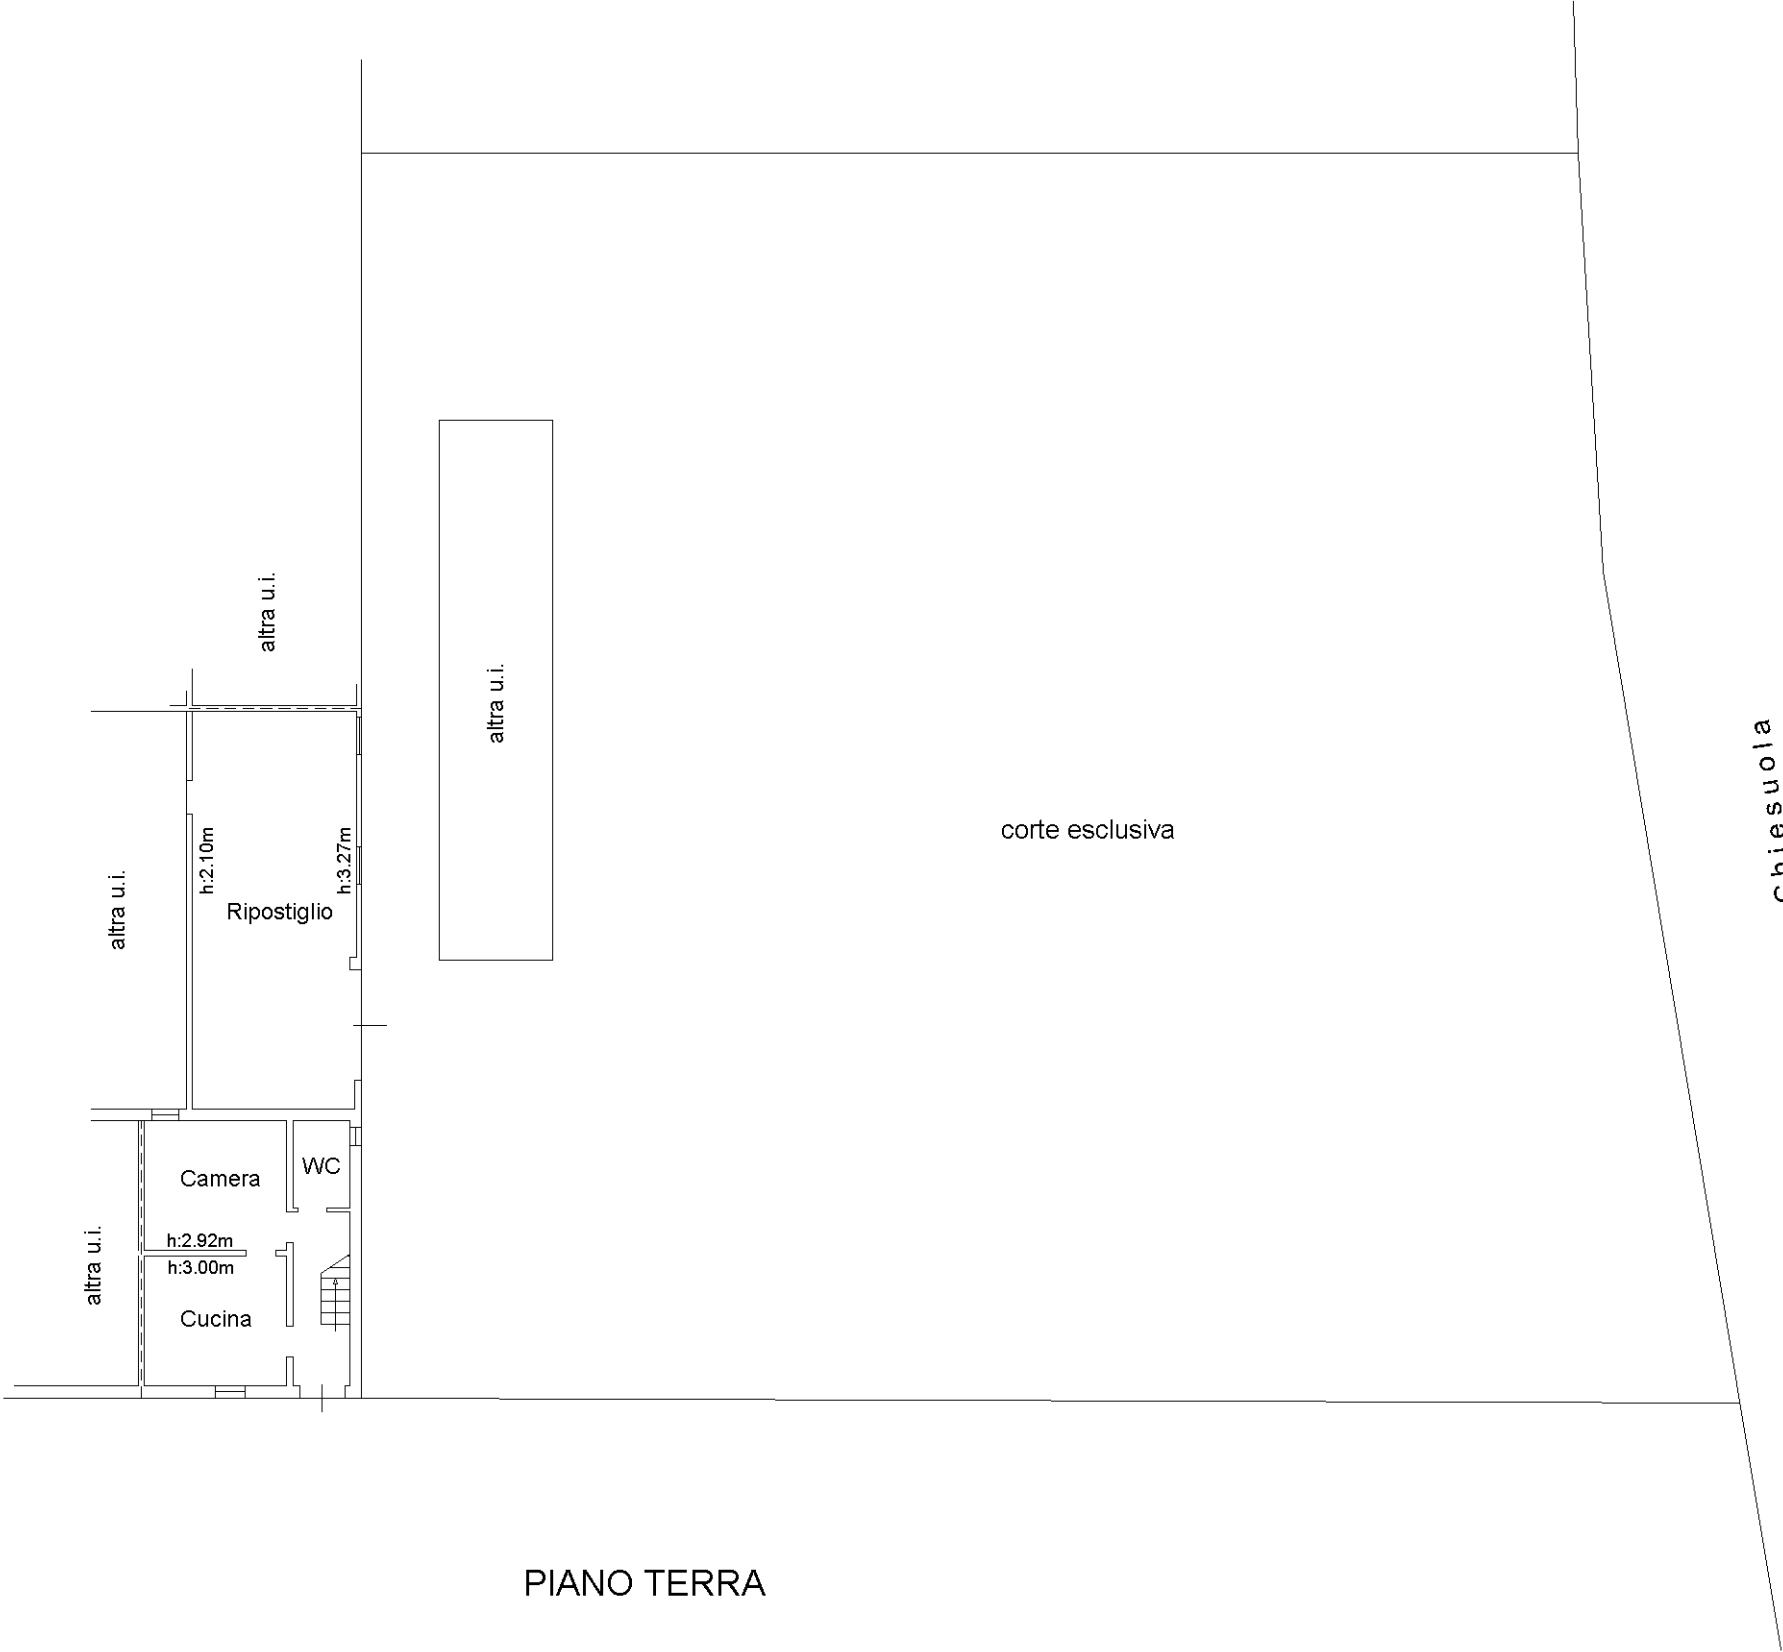

Via Chiesuola

