

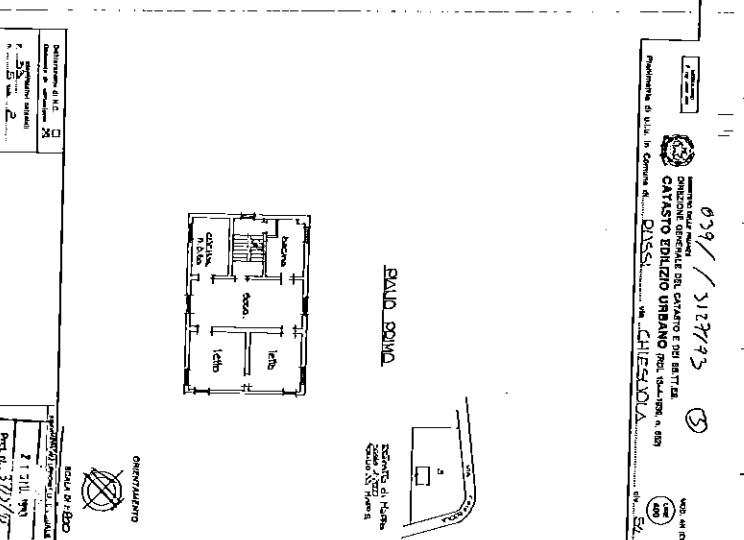


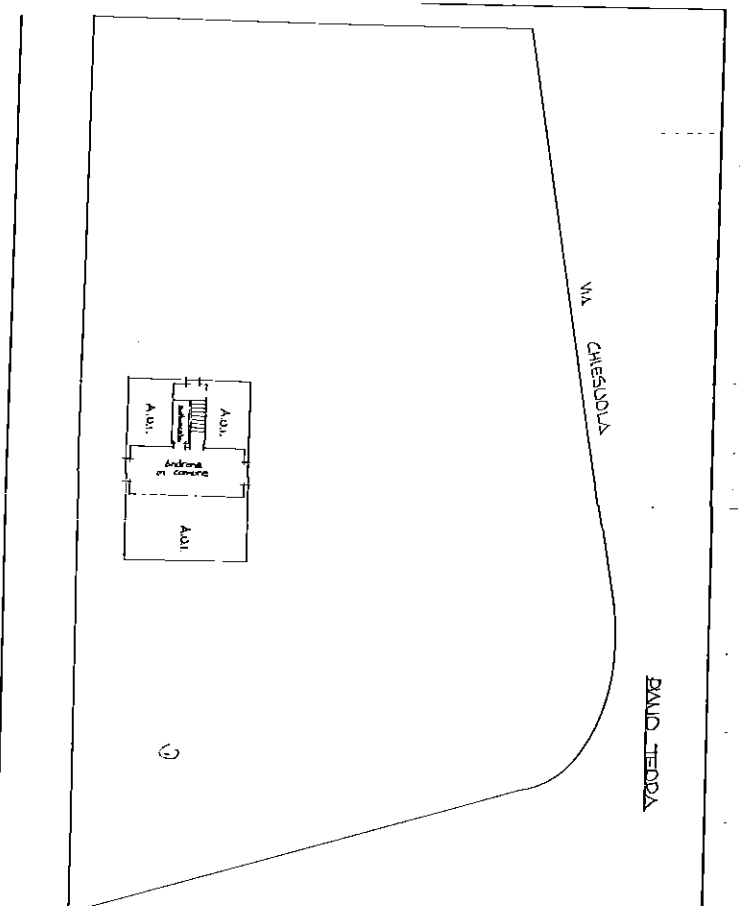

Ultima planimetria in atti


Data presentazione: 21/06/1993 - Data: 16/12/2021 - n. T271946 - Richiedente:  
Totale schede: 1 - Formato di acquisizione: A2(420x594) - Formato stampa richiesto: A4(210x297)

PIANO TERZA  
Via Chiesuola

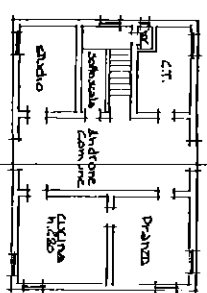


Edificio di 11,400 m<sup>2</sup>  
Totale 33 m<sup>2</sup> 5

PIANO SECONDO

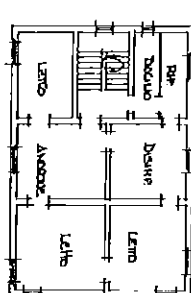

PIANO PRIMO

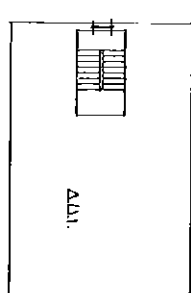


SCALA DI 1:200

|                          |                                     |
|--------------------------|-------------------------------------|
| Definizione di N.C.      | <input type="checkbox"/>            |
| Denuncia di variazione   | <input checked="" type="checkbox"/> |
| Identificativo catastale | 3                                   |
| Pro N.                   | 372793                              |

|                                                                                                |                                                      |         |
|------------------------------------------------------------------------------------------------|------------------------------------------------------|---------|
| <b>Agenzia delle Entrate</b><br><b>CATASTO FABBRICATI</b><br>Ufficio Provinciale di<br>Ravenna | Dichiarazione protocollo n. RA0093687 del 06/12/2016 |         |
|                                                                                                | Planimetria di u.i.u. in Comune di Russi             |         |
|                                                                                                | Via Chiesuola                                        | civ. 54 |
|                                                                                                | Identificativi Catastali:                            |         |
|                                                                                                | Sezione:                                             |         |
|                                                                                                | Foglio: 33                                           |         |
|                                                                                                | Particella: 266                                      |         |
|                                                                                                | Subalterno: 4                                        |         |

Scheda n. 1      Scala 1:200

PRIMO PIANO

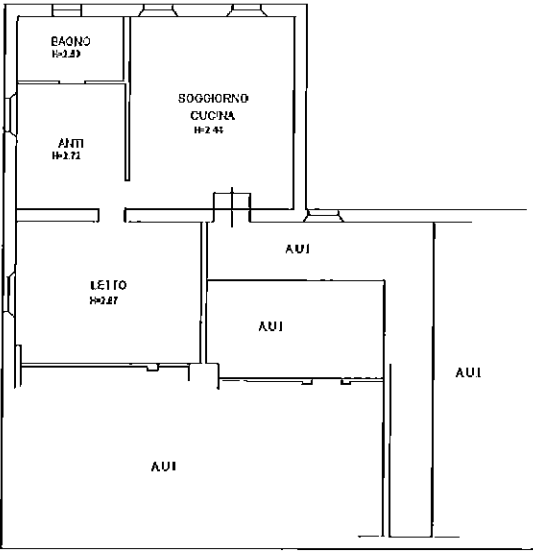

Ultima planimetria in atti

Data: 16/12/2021 - n. T271943 - Richiedente:

Totale schede: 1 - Formato di acquisizione: A4(210x297) - Formato stampa richiesto: A4(210x297)

Catasto dei Fabbricati - Situazione al 16/12/2021 - Comune di RUSSI(H642) - < Foglio 33 - Particella 266 - Subalterno 4 >  
VIA CHIESUOLA n. 54 Danno 1

**Agenzia delle Entrate**  
**CATASTO FABBRICATI**  
Ufficio Provinciale di  
Ravenna

Dichiarazione protocollo n. RA0093687 del 06/12/2016

Planimetria di u.i.u. in Comune di Russi

Via Chiesuola

civ. 54

Identificativi Catastali:

Sezione:

Foglio: 33


Particella: 266

Subalterno: 5

Scheda n. 1

Scala 1:200

PRIMO PIANO

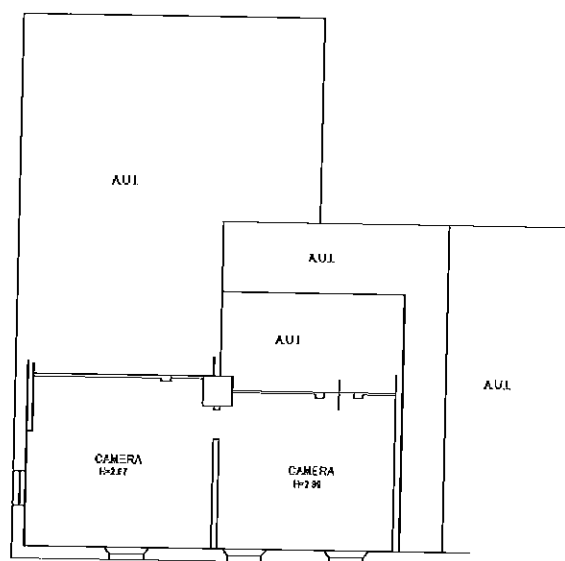

Prima planimetria in atti

Data: 16/12/2021 - n. T271944 - Richiedente:

Totale schede: 1 - Formato di acquisizione: A4(210x297) - Formato stampa richiesto: A4(210x297)

Catasto dei Fabbricati - Situazione al 16/12/2021 - Comune di RUSSI(H642) - < Foglio 33 - Particella 266 - Subalterno 5>  
VIA CHIESUOLA n. 54 DIM. 1